


4.0 ha 4MW

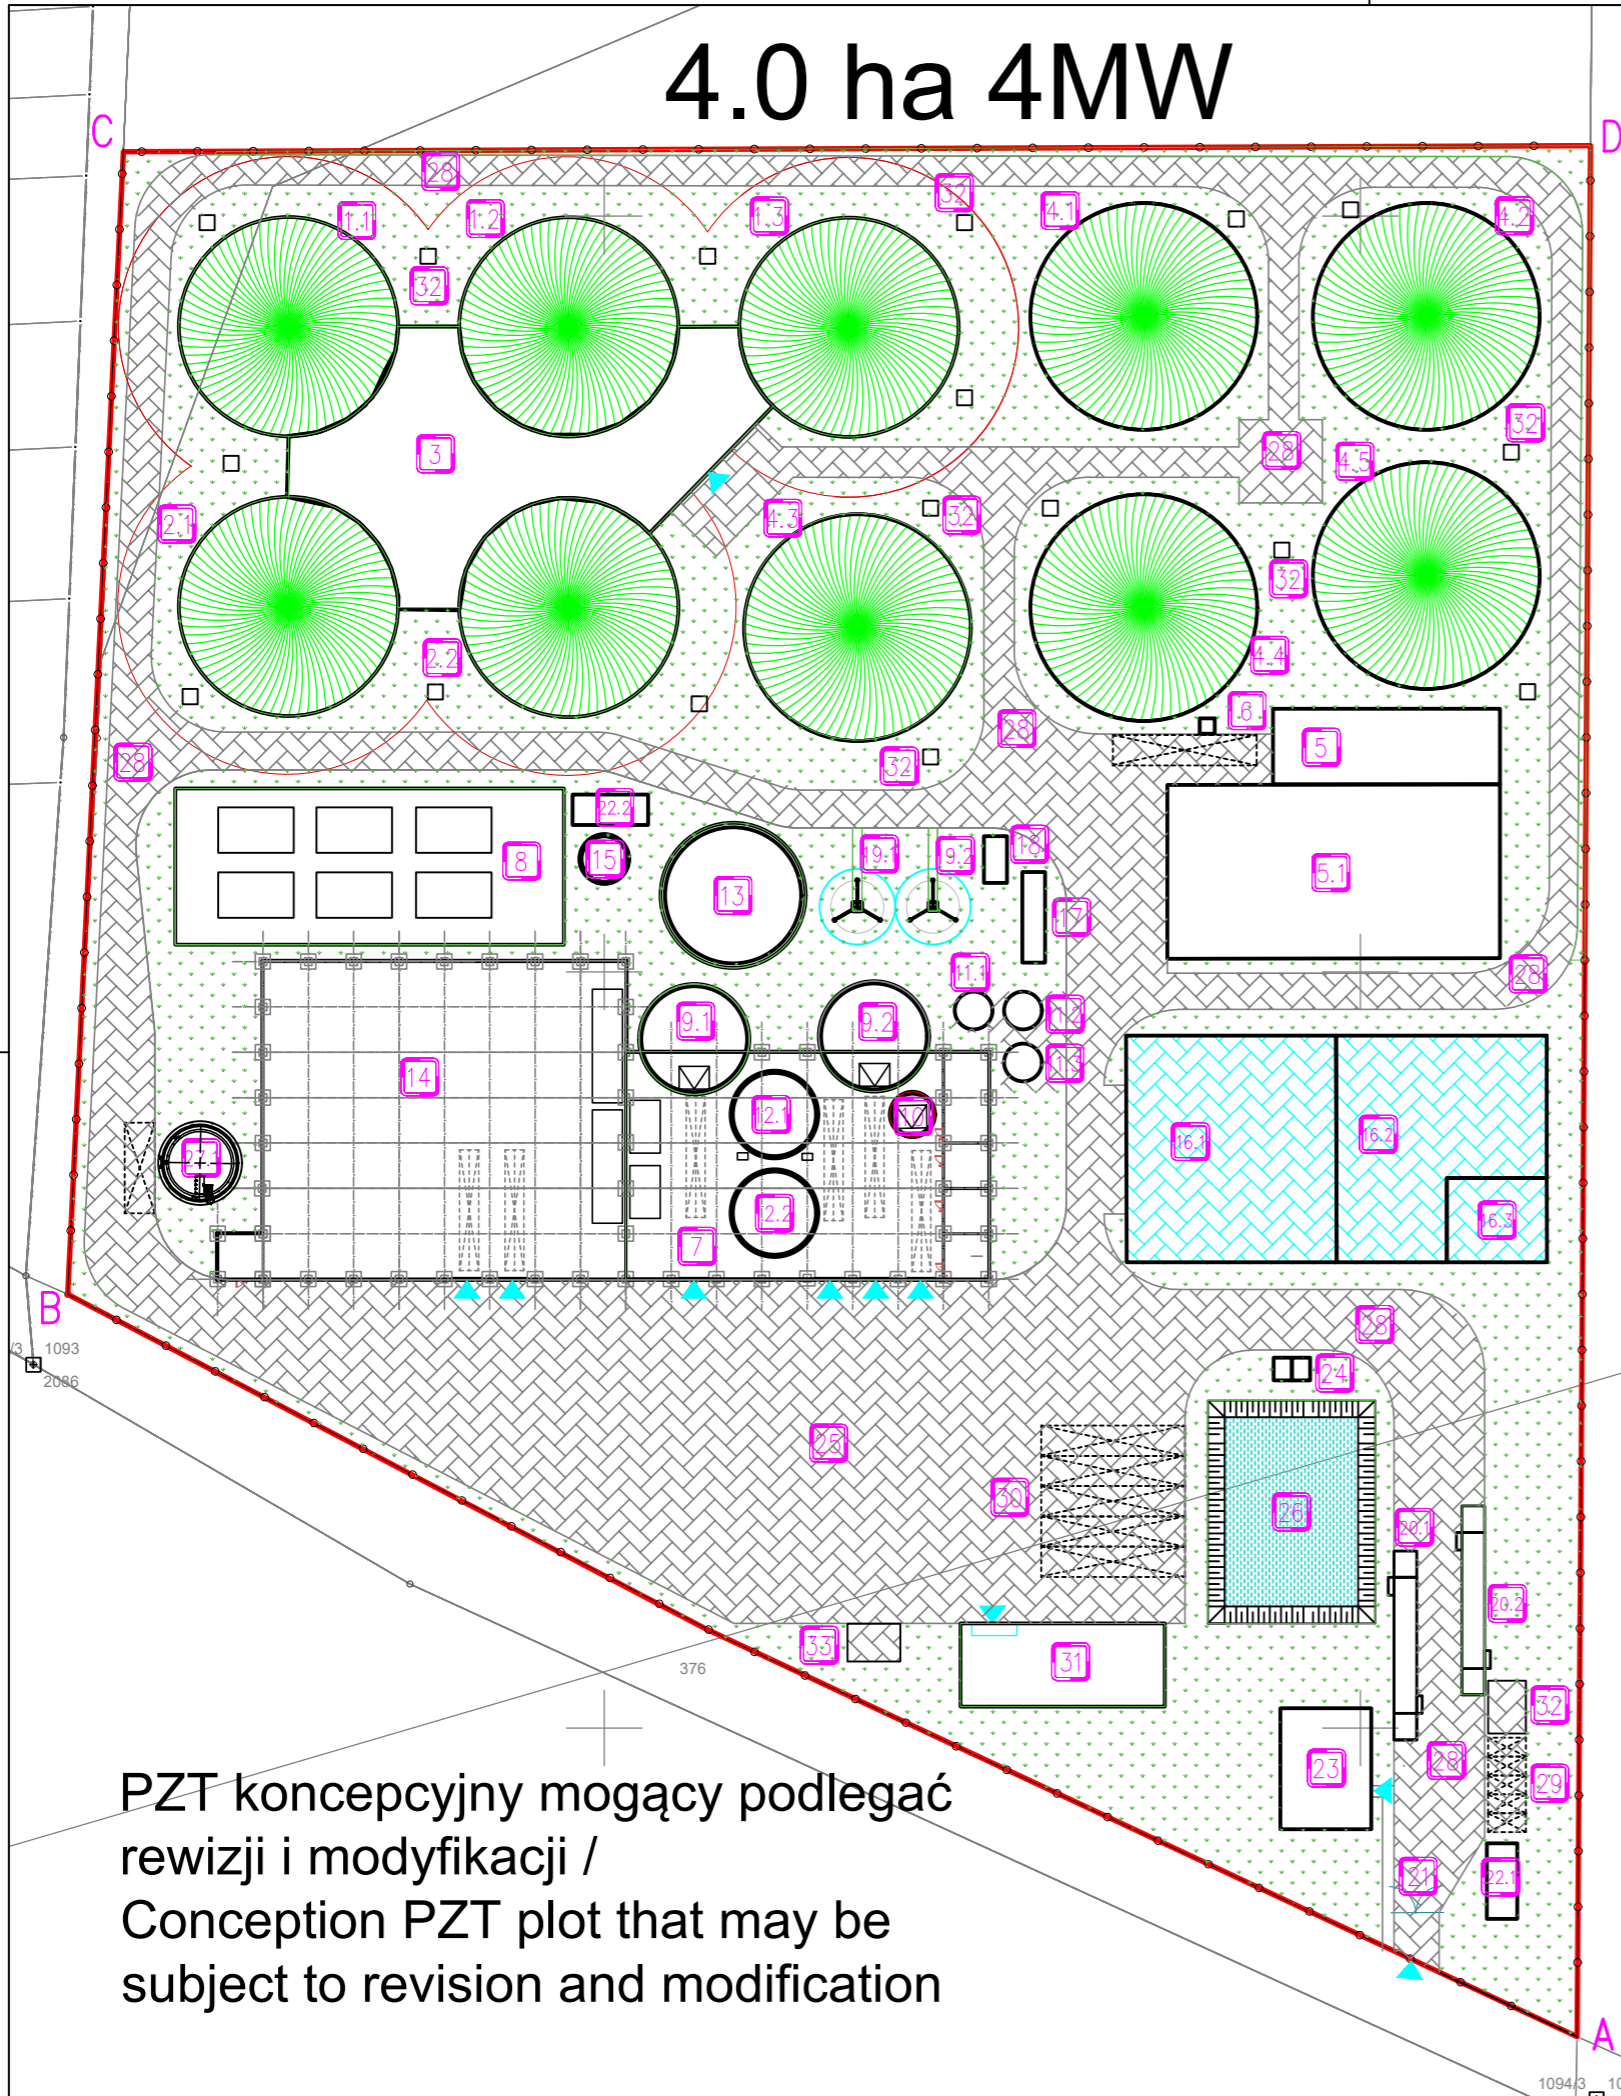

PZT koncepcyjny mogący podlegać rewizji i modyfikacji /
Conception PZT plot that may be subject to revision and modification

LEGENDA

A B C D	Zakres inwestycji - planowanego przedsięwzięcia - dz. nr 386/3
386/3	Nr działki objętej opracowaniem
OBIEKTY PROJEKTOWANE	
1.1	Proj. zbiornik fermentacyjny wraz z instalacjami oraz ze zbiornikiem biogazu
1.2	Proj. zbiornik fermentacyjny wraz z instalacjami oraz ze zbiornikiem biogazu
1.3	Proj. zbiornik fermentacyjny wraz z instalacjami oraz ze zbiornikiem biogazu
2.1	Proj. zbiornik dofermentujący wraz z instalacjami oraz ze zbiornikiem biogazu
2.2	Proj. zbiornik dofermentujący wraz z instalacjami oraz ze zbiornikiem biogazu
3	Maszynownia
4.1	Proj. zbiornik magazynowy na poferment
4.2	Proj. zbiornik magazynowy na poferment
4.3	Proj. zbiornik magazynowy na poferment
4.4	Proj. zbiornik magazynowy na poferment
4.5	Proj. zbiornik magazynowy na poferment
5	Proj. wiata do separacji pofermentu (opcja)
5.1	Proj. silos otwarty lub zamknięty (opcja)
6	Proj. punkt poboru pofermentu
7	Proj. hala przyjąć
8	Proj. zewnętrzne filtry powietrza
9.1	Proj. zbiornik dozujący
9.2	Proj. zbiornik dozujący
10	Proj. zbiornik substratów do pasteryzacji
11	Proj. zbiornik do pasteryzacji
12	Proj. zbiornik do pasteryzacji
13	Proj. zbiornik do pasteryzacji
12.1	Proj. zbiornik substratów płynnych
12.2	Proj. zbiornik substratów płynnych
13	Proj. zbiornik buforowy
14	Proj. hala magazynowa
15	Proj. zbiornik na odcieki
6	Kondycjonowanie biogazu do biometanu wraz z pomiarem jakościowym
6.2	Instalacja sprężania/skrapiania i magazynowania CO2 (opcjonalnie)
6.3	Układ pomiarowy - ilościowy - Stacja gazowa (opcjonalnie)
17	Proj. kontener układu kogeneracyjnego/Kotłownia
18	Proj. kontener stacji transformatorowej
9	Proj. pochodnia biogazu
9.2	Proj. pochodnia biogazu
20.1	Proj. waga samochodowa
20.2	Proj. waga samochodowa
21	Proj. bramka dezynfekcyjna
22.1	Proj. zbiornik na ścieki przemysłowe
22.2	Proj. zbiornik na ścieki przemysłowe
23	Proj. kontener techniczno - socjalny

24	Proj. zbiornik bezodpływowy na ścieki socjalno-bytowe
25	Proj. plac manewrowy
26	Proj. zbiornik wód deszczowych
27	Proj. zbiornik wody ppoz.
28	Proj. drogi wewnętrzne
29	Proj. miejsca postojowe dla samochodów osobowych
30	Proj. miejsca postojowe dla samochodów ciężarowych
31	Proj. kontener magazynowo-warsztatowy
32	Proj. maszty odgromowe
33	Proj. miejsce na zbiornik paliwa
34	Proj. miejsce na kontenery do gromadzenia odpadów