


ZMIANA MIEJSCOWEGO PLANU ZAGOSPODAROWANIA PRZESTRZENNEGO NR.2

ZAŁĄCZNIK GRAFICZNY DO UCHWAŁY Nr XLI/275/01 RADY MIEJSKIEJ
W STRZELCACH OPOLSKICH Z DNIA 23 MAJA 2001r.

STRZELCE-OPOLSKIE

położenie
Godło mapy zas.
Skala

1:1000

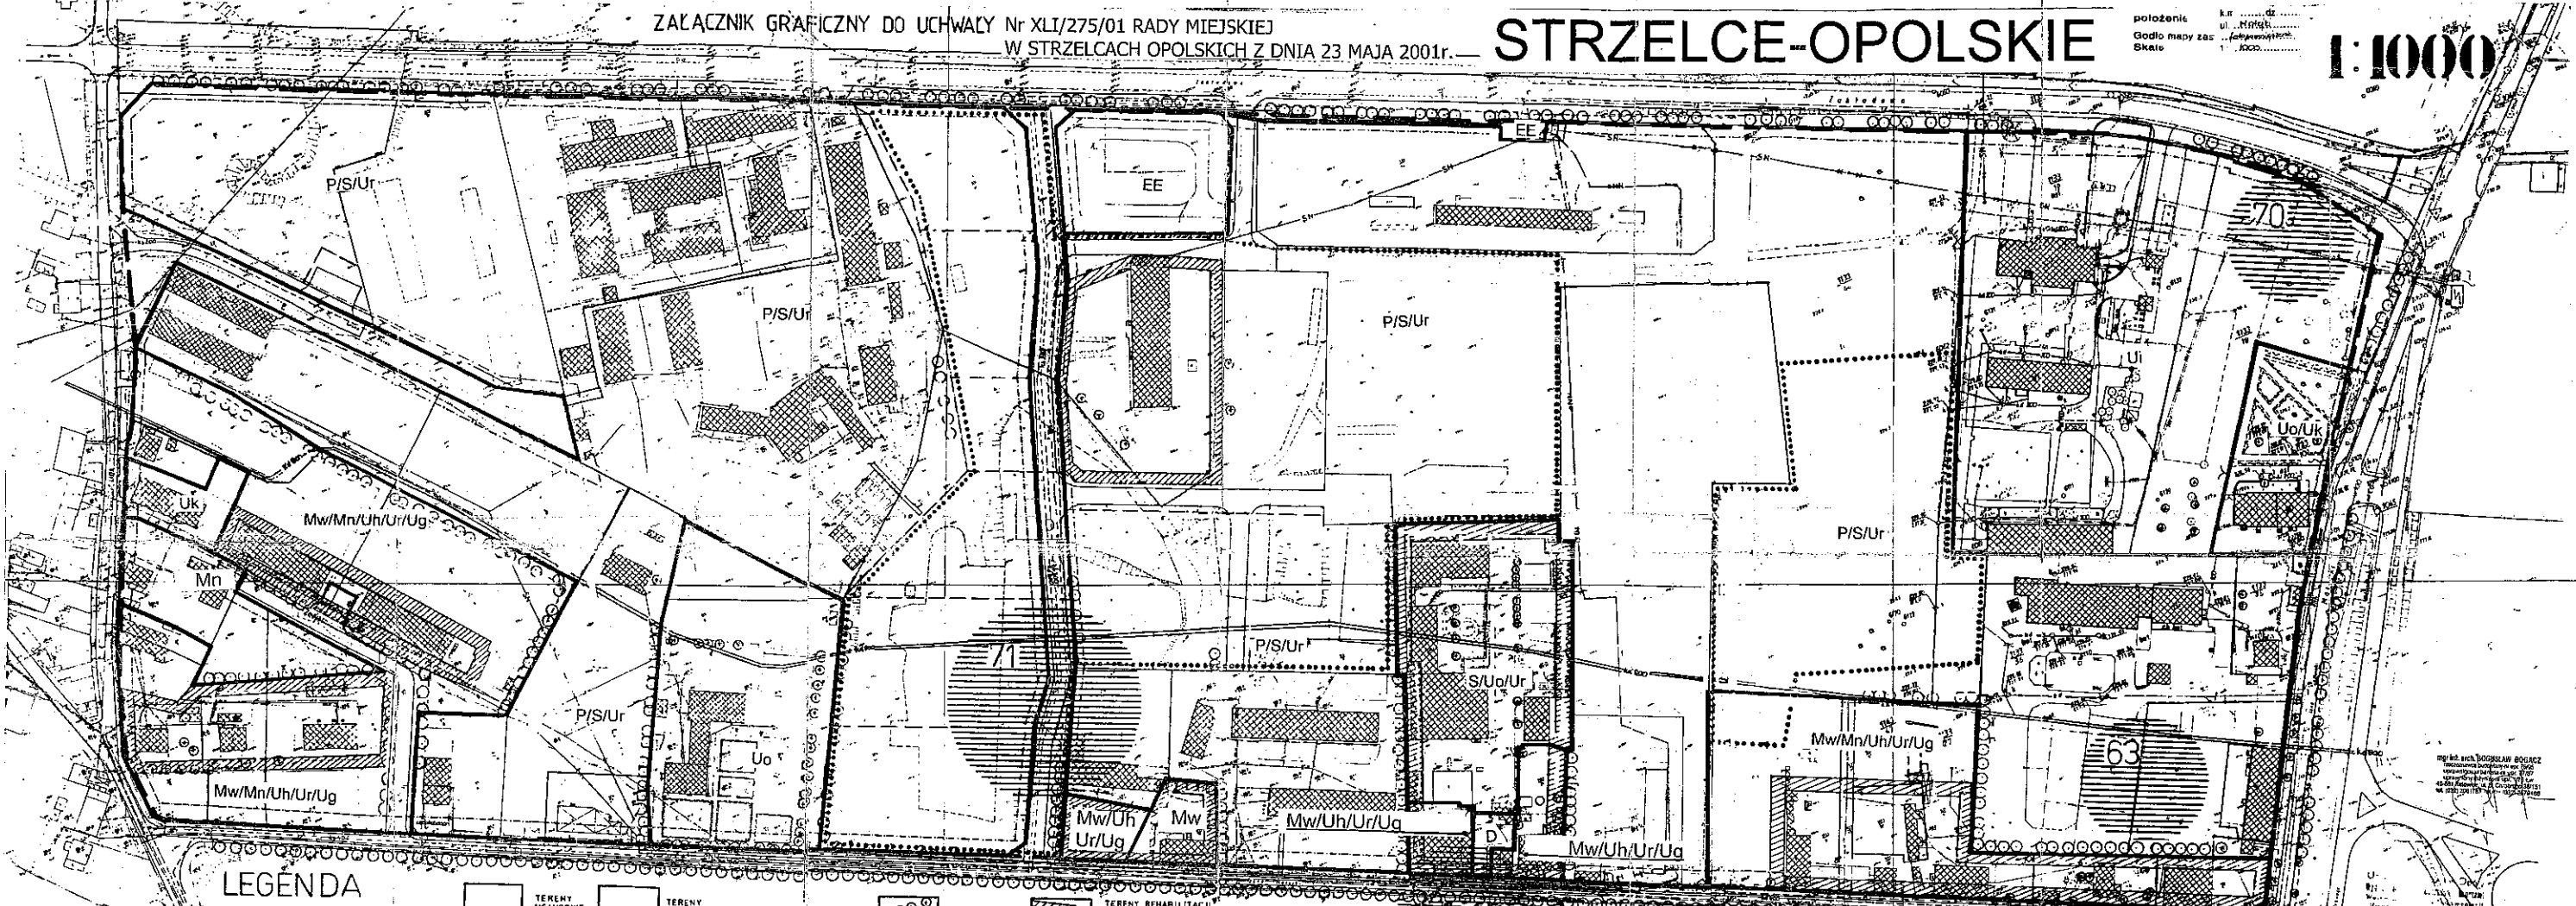

LEGENDA

- LINIE ROZGRANICZAJĄCE
- ▭ TERENY ZABUDOWY MIESZKANIOWEJ
- Mw WIELORODZINNEJ
- Mr JEDYNOODZINNEJ

- | | |
|-------------------|------------------------------|
| ▭ TERENY USŁUGOWE | ▭ TERENY PRZEMYSŁOWE |
| Uo OSWIATY | P PRZEMYSŁ |
| Uh HANDLU | S SKŁADY MAGAZYNOWE |
| Ug GASTRONOMII | □ ULICE WRÓZ Z PASEN POBOCZA |
| Uk KULTURY | D DROGA DOJAZDOWA |
| Ui INNE | P PARKINGI |

- ⊙ ISTNIEJĄCA ZIELEŃ WYSOKA
- ⊙ PROJEKTOWANA ZIELEŃ WYSOKA

- ▭ TERENY REHABILITACJI ISTNIEJĄCYCH ZABUDOWY
- ▭ TERENY PRZEKSZTAŁCENIA
- ▭ STANOWISKA ARCHEOLOGICZNE
- Mapa aktualna**

- ▭ ISTNIEJĄCE GRANICE DZIAŁEK
- ▭ PROJEKTOWANE GRANICE DZIAŁEK
- ▭ BUDYNKI ISTNIEJĄCE

- ▭ WYBUDZENIA
- ▭ NIE PRZEKACZANE LINIE ZABUDOWY
- ▭ OGRÓDZENIA, PŁOTY

- ▭ SKARPY
- ▭ GRANICE OPRAĆOWANIA
- ▭ ODDZIARZANY KANAŁ DESZCZOWY

- ▭ WYKALIZACJA SANITARNA ISTNIEJĄCA
- ▭ KANALIZACJA SANITARNA PROJEKTOWANA
- ▭ KANALIZACJA DESZCZOWA ISTNIEJĄCA

- ▭ KANALIZACJA DESZCZOWA PROJEKTOWANA
- ▭ WODOCIĄG ISTNIEJĄCY
- ▭ WODOCIĄG PROJEKTOWANY

- ▭ GAZOCIĄG PROJEKTOWANY
- ▭ ISTNIEJĄCE SIECI ENERGETYCZNE
- ▭ PROJEKTOWANE SIECI ENERGETYCZNE

MGR INŻ. ARCH. BOGUSŁAW BOGACZ
40-038 KATOWICE UL. WITA STWORZIŁA 31

TEMAT:	ZMIANA MIEJSCOWEGO PLANU ZAGOSPODAROWANIA PRZESTRZENNEGO NR.2 W STRZELCACH OPOLSKICH
ZAMAWIAJĄCY:	MURNO WARTY OWY W STRZELCACH OPOLSKICH
WYKONAWCA:	FIRMA PROJEKTOWA "BOGACZ" MGR INŻ. ARCH. BOGUSŁAW BOGACZ 40-038 KATOWICE UL. WITA STWORZIŁA 31
REPRODUCYJANT:	MGR INŻ. ARCH. BOGUSŁAW BOGACZ 40-038 KATOWICE UL. WITA STWORZIŁA 31