



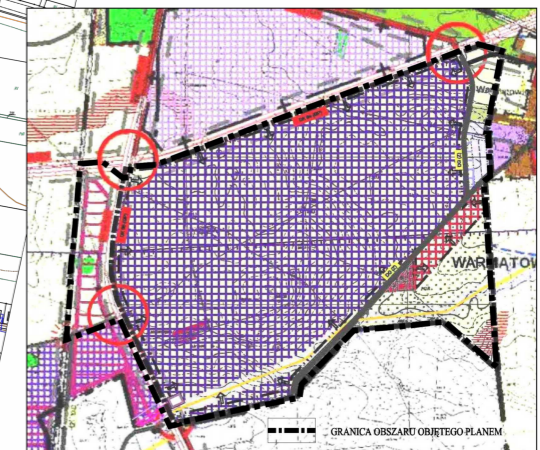

# MIEJSCOWY PLAN ZAGOSPODAROWANIA PRZESTRZENNEGO STRZELECKIEGO PARKU PRZEMYSŁOWEGO W GMINIE STRZELCE OPOLSKIE RYSUNEK PLANU

ZAŁĄCZNIK NR 1 DO UCHWAŁY NR XXI/163/2016  
RADY MIEJSKIEJ W STRZELCACH OPOLSKICH Z DNIA 27 KWIEŃNIA 2016 R.

SKALA 1:2000

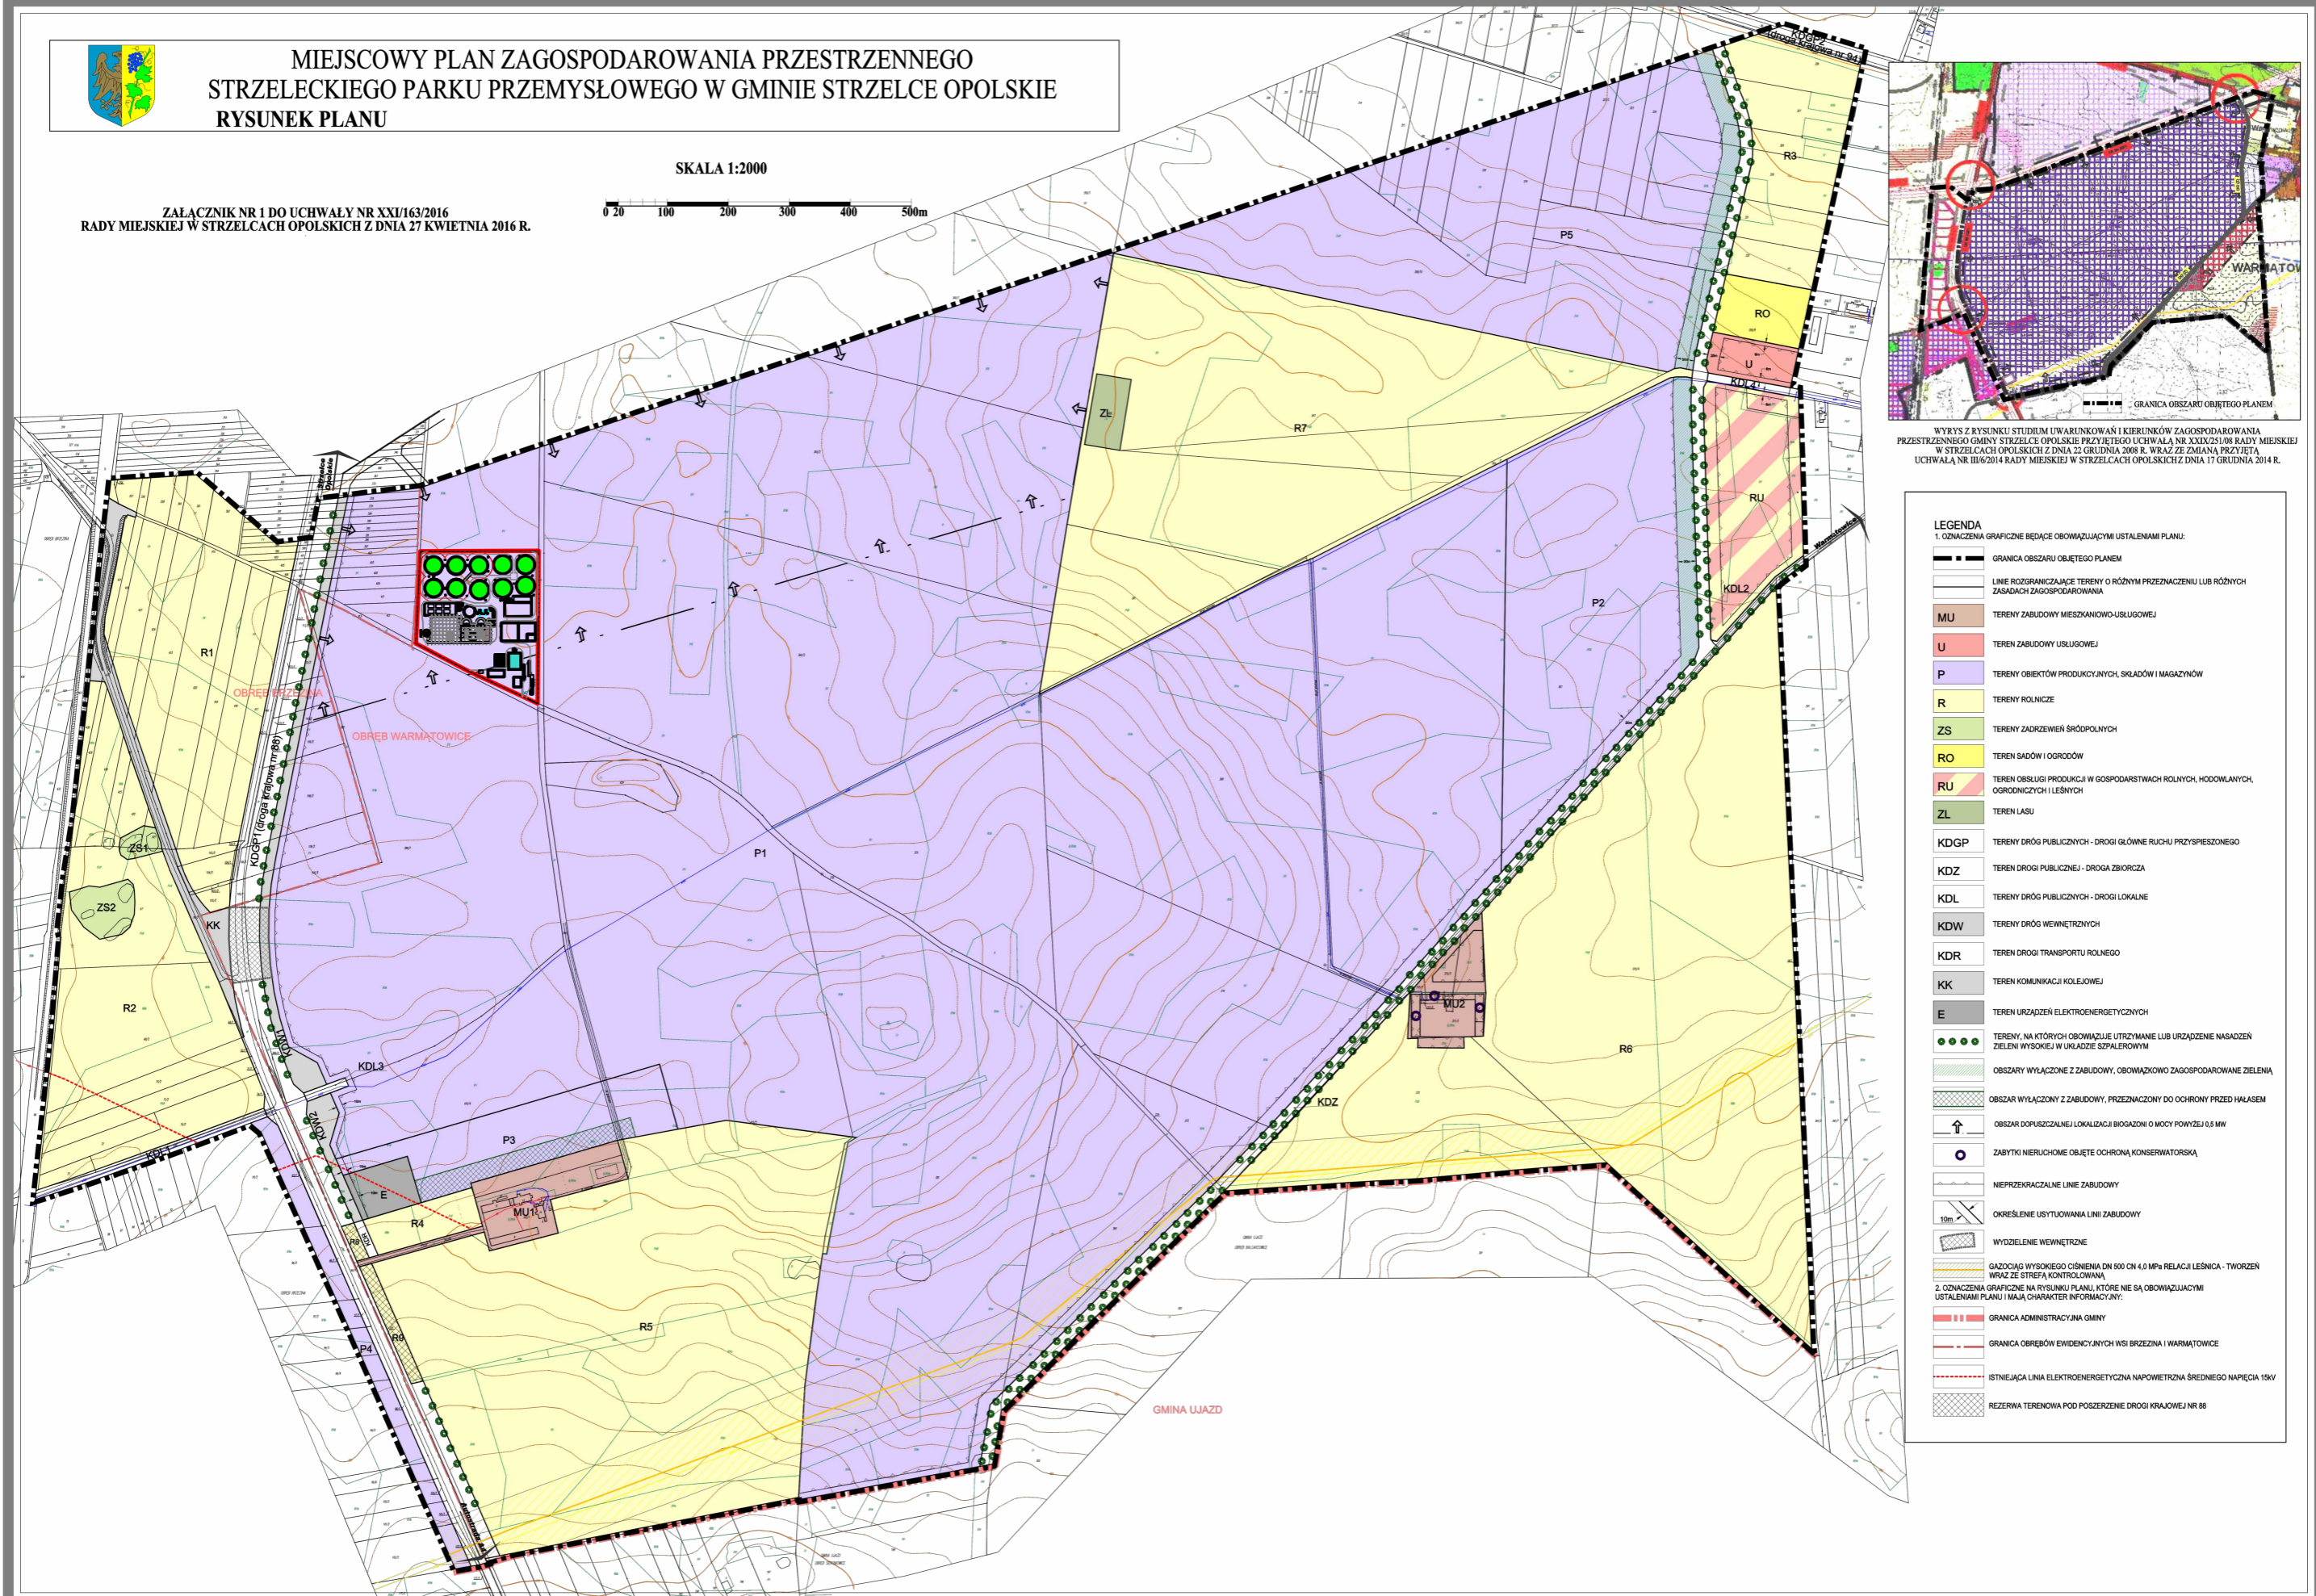

WYRYS Z RYSUNKU STUDIUM UWARUNKOWAŃ I KIERUNKÓW ZAGOSPODAROWANIA PRZESTRZENNEGO GMINY STRZELCE OPOLSKIE PRZYJĘTEGO UCHWAŁĄ NR XXIX/251/08 RADY MIEJSKIEJ W STRZELCACH OPOLSKICH Z DNIA 22 GRUDNIA 2008 R. WRAZ ZE ZMIANĄ PRZYJĘTĄ UCHWAŁĄ NR III/6/2014 RADY MIEJSKIEJ W STRZELCACH OPOLSKICH Z DNIA 17 GRUDNIA 2014 R.

- ### LEGENDA
1. OZNACZENIA GRAFICZNE BĘDĄCE OBOWIĄZUJĄCYMI USTALENIAMI PLANU:
- GRANICA OBSZARU OBJĘTEGO PLANEM
  - LINE ROZGRANICZAJĄCE TERENY O RÓŻNYM PRZEZNACZENIU LUB RÓŻNYCH ZASADACH ZAGOSPODAROWANIA
  - MU - TERENY ZABUDOWY MIESZKANIOWO-USŁUGOWEJ
  - U - TERENY ZABUDOWY USŁUGOWEJ
  - P - TERENY OBJEKTÓW PRODUKCYJNYCH, SKŁADÓW I MAGAZYNÓW
  - R - TERENY ROLNICZE
  - ZS - TERENY ZADRZEŃ ŚRÓDPOLNYCH
  - RO - TERENY SĄDÓW I OGRODÓW
  - RU - TERENY OBSŁUGI PRODUKCJI W GOSPODARSTWACH ROLNYCH, HODOWLANIACH, OGRODNICZYCH I LEŚNYCH
  - ZL - TERENY LASU
  - KDGP - TERENY DRÓG PUBLICZNYCH - DRÓGI GŁÓWNE RUCHU PRZYSPIESZONEGO
  - KDZ - TERENY DRÓG PUBLICZNYCH - DRÓGA ZBIORCZA
  - KDL - TERENY DRÓG PUBLICZNYCH - DRÓGI LOKALNE
  - KDW - TERENY DRÓG WEWNĘTRZNYCH
  - KDR - TERENY DRÓG TRANSPORTU ROLNEGO
  - KK - TERENY KOMUNIKACJI KOLEJOWEJ
  - E - TERENY URZĄDZEŃ ELEKTROENERGETYCZNYCH
  - TERENY, NA KTÓRYCH OBOWIĄZUJE UTRZYMANIE LUB URZĄDZENIE NASADZEŃ ZIELENI WYSOKIEJ W UKŁADZIE SZPALEROWYM
  - OBSZARY WYŁĄCZONE Z ZABUDOWY, OBOWIĄZKOWO ZAGOSPODAROWANE ZIELENIA
  - OBSZAR WYŁĄCZONY Z ZABUDOWY, PRZEZNACZONY DO OCHRONY PRZED HAŁASEM
  - OBZAR DOPUSZCZALNEJ LOKALIZACJI BIOGAZOWNI O MOCY POWYŻEJ 0,5 MW
  - ZABYTKI NIEMUCHOME OBJĘTE OCHRONĄ KONSERWATORSKĄ
  - NIEMPRZEKRACZALNE LINE ZABUDOWY
  - OKREŚLENIE USYTYLUWANIA LINII ZABUDOWY
  - WYDZIELENIE WEWNĘTRZNE
  - GAZOCIĄG WYSOKIEGO CIŚNIENIA DN 500 CN 4,0 MPa RELACJI LEŚNICA - TWORZEŃ WRAZ ZE STREFĄ KONTROLOWANĄ
2. OZNACZENIA GRAFICZNE NA RYSUNKU PLANU, KTÓRE NIE SĄ OBOWIĄZUJĄCYMI USTALENIAMI PLANU I MAJĄ CHARAKTER INFORMACYJNY:
- GRANICA ADMINISTRACYJNA GMINY
  - GRANICA OBRĘBÓW EWIDENCYJNYCH WSI BRZEZINA I WARMATOWICE
  - ISTNIEJĄCA LINIA ELEKTROENERGETYCZNA NAPIĘCIEM ŚREDNIEGO NAPIĘCIA 15kV
  - REZERWA TERENOWA POD POSZERZENIE DRÓGI KRAJOWEJ NR 88