


Kopia mapy zasadniczej		Skala mapy 1:1000	
Godło arkusza mapy	6.135.23.1434	Poświadcza się zgodność niniejszej kopii z treścią materiału państwowego zasobu geodezyjnego i kartograficznego	
Jednostka ewid.	STRZELCE OPOLSKIE - MIASTO	Numer sprawy	GKN.6642.166.2024
Obręb ewid.	0082 STRZELCE OPOLSKIE	Nazwa materiału zasobu	Kopia mapy zasadniczej
Numer działki	1970/19, 1971/5 i inne	Data wykonania kopii	28.02.2024
Ulica, nr		Sporządził(a): Barbara Helisz	
Układ współrz. płaskich	2000/18		
Układ wysokości	PL-EVRF2007-NH		

Nazwa organu prowadzącego paraficzny zasób geodezyjny i kartograficzny	Starosta Strzelecki
Identyfikator ewidencyjny materiału zasobu	P.1611.
Nazwa materiału zasobu	28 LUT. 2024
Data wykonania kopii materiału zasobu	INSPEKTOR
Imię, nazwisko i podpis osoby reprezentującej organ	Barbara Helisz

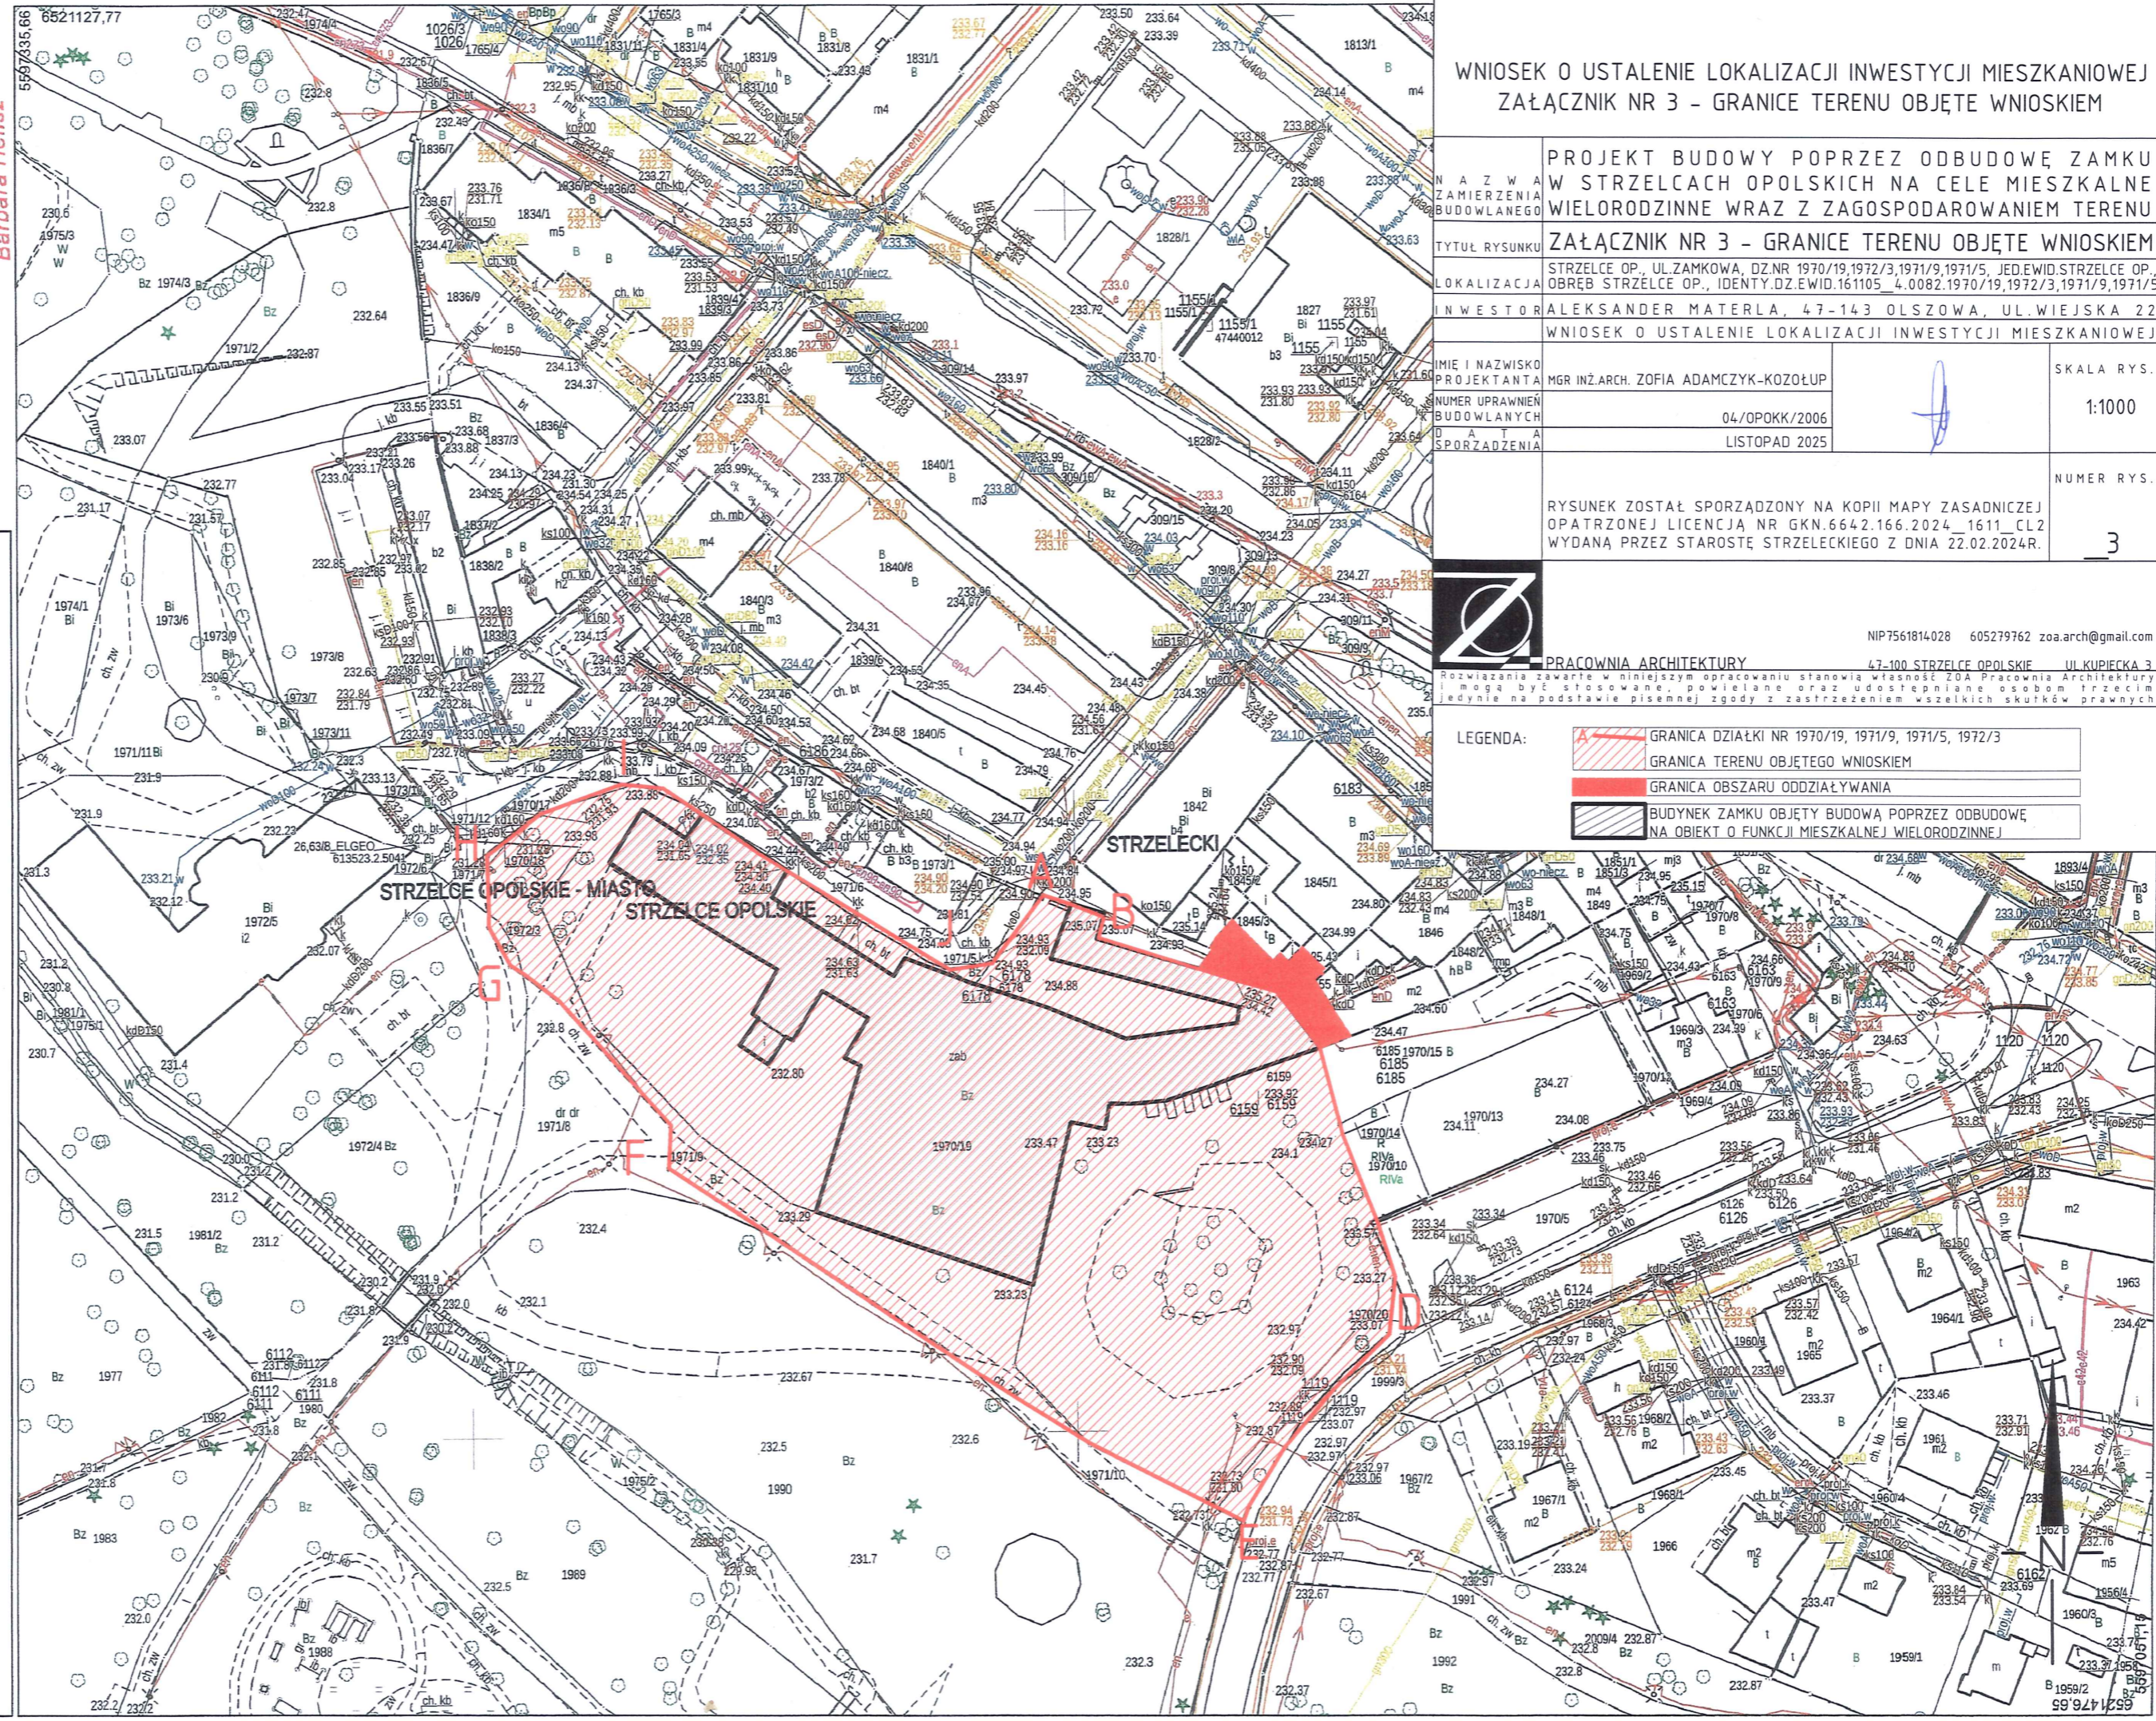

WNIOSEK O USTALENIE LOKALIZACJI INWESTYCJI MIESZKANIOWEJ ZAŁĄCZNIK NR 3 - GRANICE TERENU OBJĘTE WNIOSEM

N A Z W A ZAMIERZENIA BUDOWLANEGO	PROJEKT BUDOWY POPRZECZ ODBUDOWĄ ZAMKU W STRZELCACH OPOLSKICH NA CELE MIESZKALNE WIELORODZINNE WRAZ Z ZAGOSPODAROWANIEM TERENU	
TYTUŁ RYSUNKU	ZAŁĄCZNIK NR 3 - GRANICE TERENU OBJĘTE WNIOSEM	
LOKALIZACJA	STRZELCE OP., UL. ZAMKOWA, DZ.NR 1970/19, 1972/3, 1971/9, 1971/5, JED. EWID. STRZELCE OP. OBRĘB STRZELCE OP., IDENTY. DZ. EWID. 161105_4.0082.1970/19, 1972/3, 1971/9, 1971/5	
INWESTOR	ALEKSANDER MATERLA, 47-143 OLSZOWA, UL. WIEJSKA 22	
IMIE I NAZWISKO PROJEKTANTA	MGR INŻ. ARCH. ZOFIA ADAMCZYK-KOZOŁUP	SKALA RYS.
NUMER UPRAWNIENIA BUDOWLANYCH D A T A SPORZĄDZENIA	04/OPOKK/2006 LISTOPAD 2025	1:1000
RYSUNEK ZOSTAŁ SPORZĄDZONY NA KOPII MAPY ZASADNICZEJ OPATRZONEJ LICENCJĄ NR GKN.6642.166.2024_1611_CL2 WYDANĄ PRZEZ STAROSTĘ STRZELECKIEGO Z DNIA 22.02.2024R.		NUMER RYS.
		3



PRACOWNIA ARCHITEKTURY 47-100 STRZELCE OPOLSKIE UL. KUPIECKA 3  
 Rozwiązania zawarte w niniejszym opracowaniu stanowią własność ZOA Pracownia Architektury i mogą być stosowane, powielane oraz udostępniane osobom trzecim jedynie na podstawie pisemnej zgody z zastrzeżeniem wszelkich skutków prawnych

LEGENDA:

	GRANICA DZIAŁKI NR 1970/19, 1971/9, 1971/5, 1972/3
	GRANICA TERENU OBJĘTEGO WNIOSEM
	GRANICA OBSZARU ODDZIAŁYWANIA
	BUDYNEK ZAMKU OBJĘTY BUDOWĄ POPRZECZ ODBUDOWĄ NA OBIEKT O FUNKCJI MIESZKALNEJ WIELORODZINNEJ

NIP756184028 605279762 zoa.arch@gmail.com