


Kopia mapy zasadniczej		6.135.23.1434	
Godło arkusza mapy		STRZEŁCE OPOLSKIE - MIASTO	
Jednostka ewid.		0082 STRZEŁCE OPOLSKIE	
Obręb ewid.		1970/19, 1971/5 i inne	
Numer działki		2000/18	
Ulica, nr		PL-EVRF2007-NH	
Układ współrz. płaskich			
Układ wysokości			
Poświadcza się zgodność niniejszej kopii z treścią materiału państwowego zasobu geodezyjnego i kartograficznego		GKN.6642.166.2024	
Numer sprawy		Kopia mapy zasadniczej	
Nazwa materiału zasobu		28.02.2024	
Data wykonania kopii		Sporządził(a): Barbara Helisz	

Nazwa organu prowadzącego	Starosta Strzelecki
parafowany zaobiegłości i kartograficzny	P.1611.
Identyfikator ewidencyjny materiału zasobu	
Nazwa materiału zasobu	
Data wykonania kopii materiału zasobu	28 LUT. 2024
imię, nazwisko i podpis osoby reprezentującej organ	INSPEKTOR Barbara Helisz

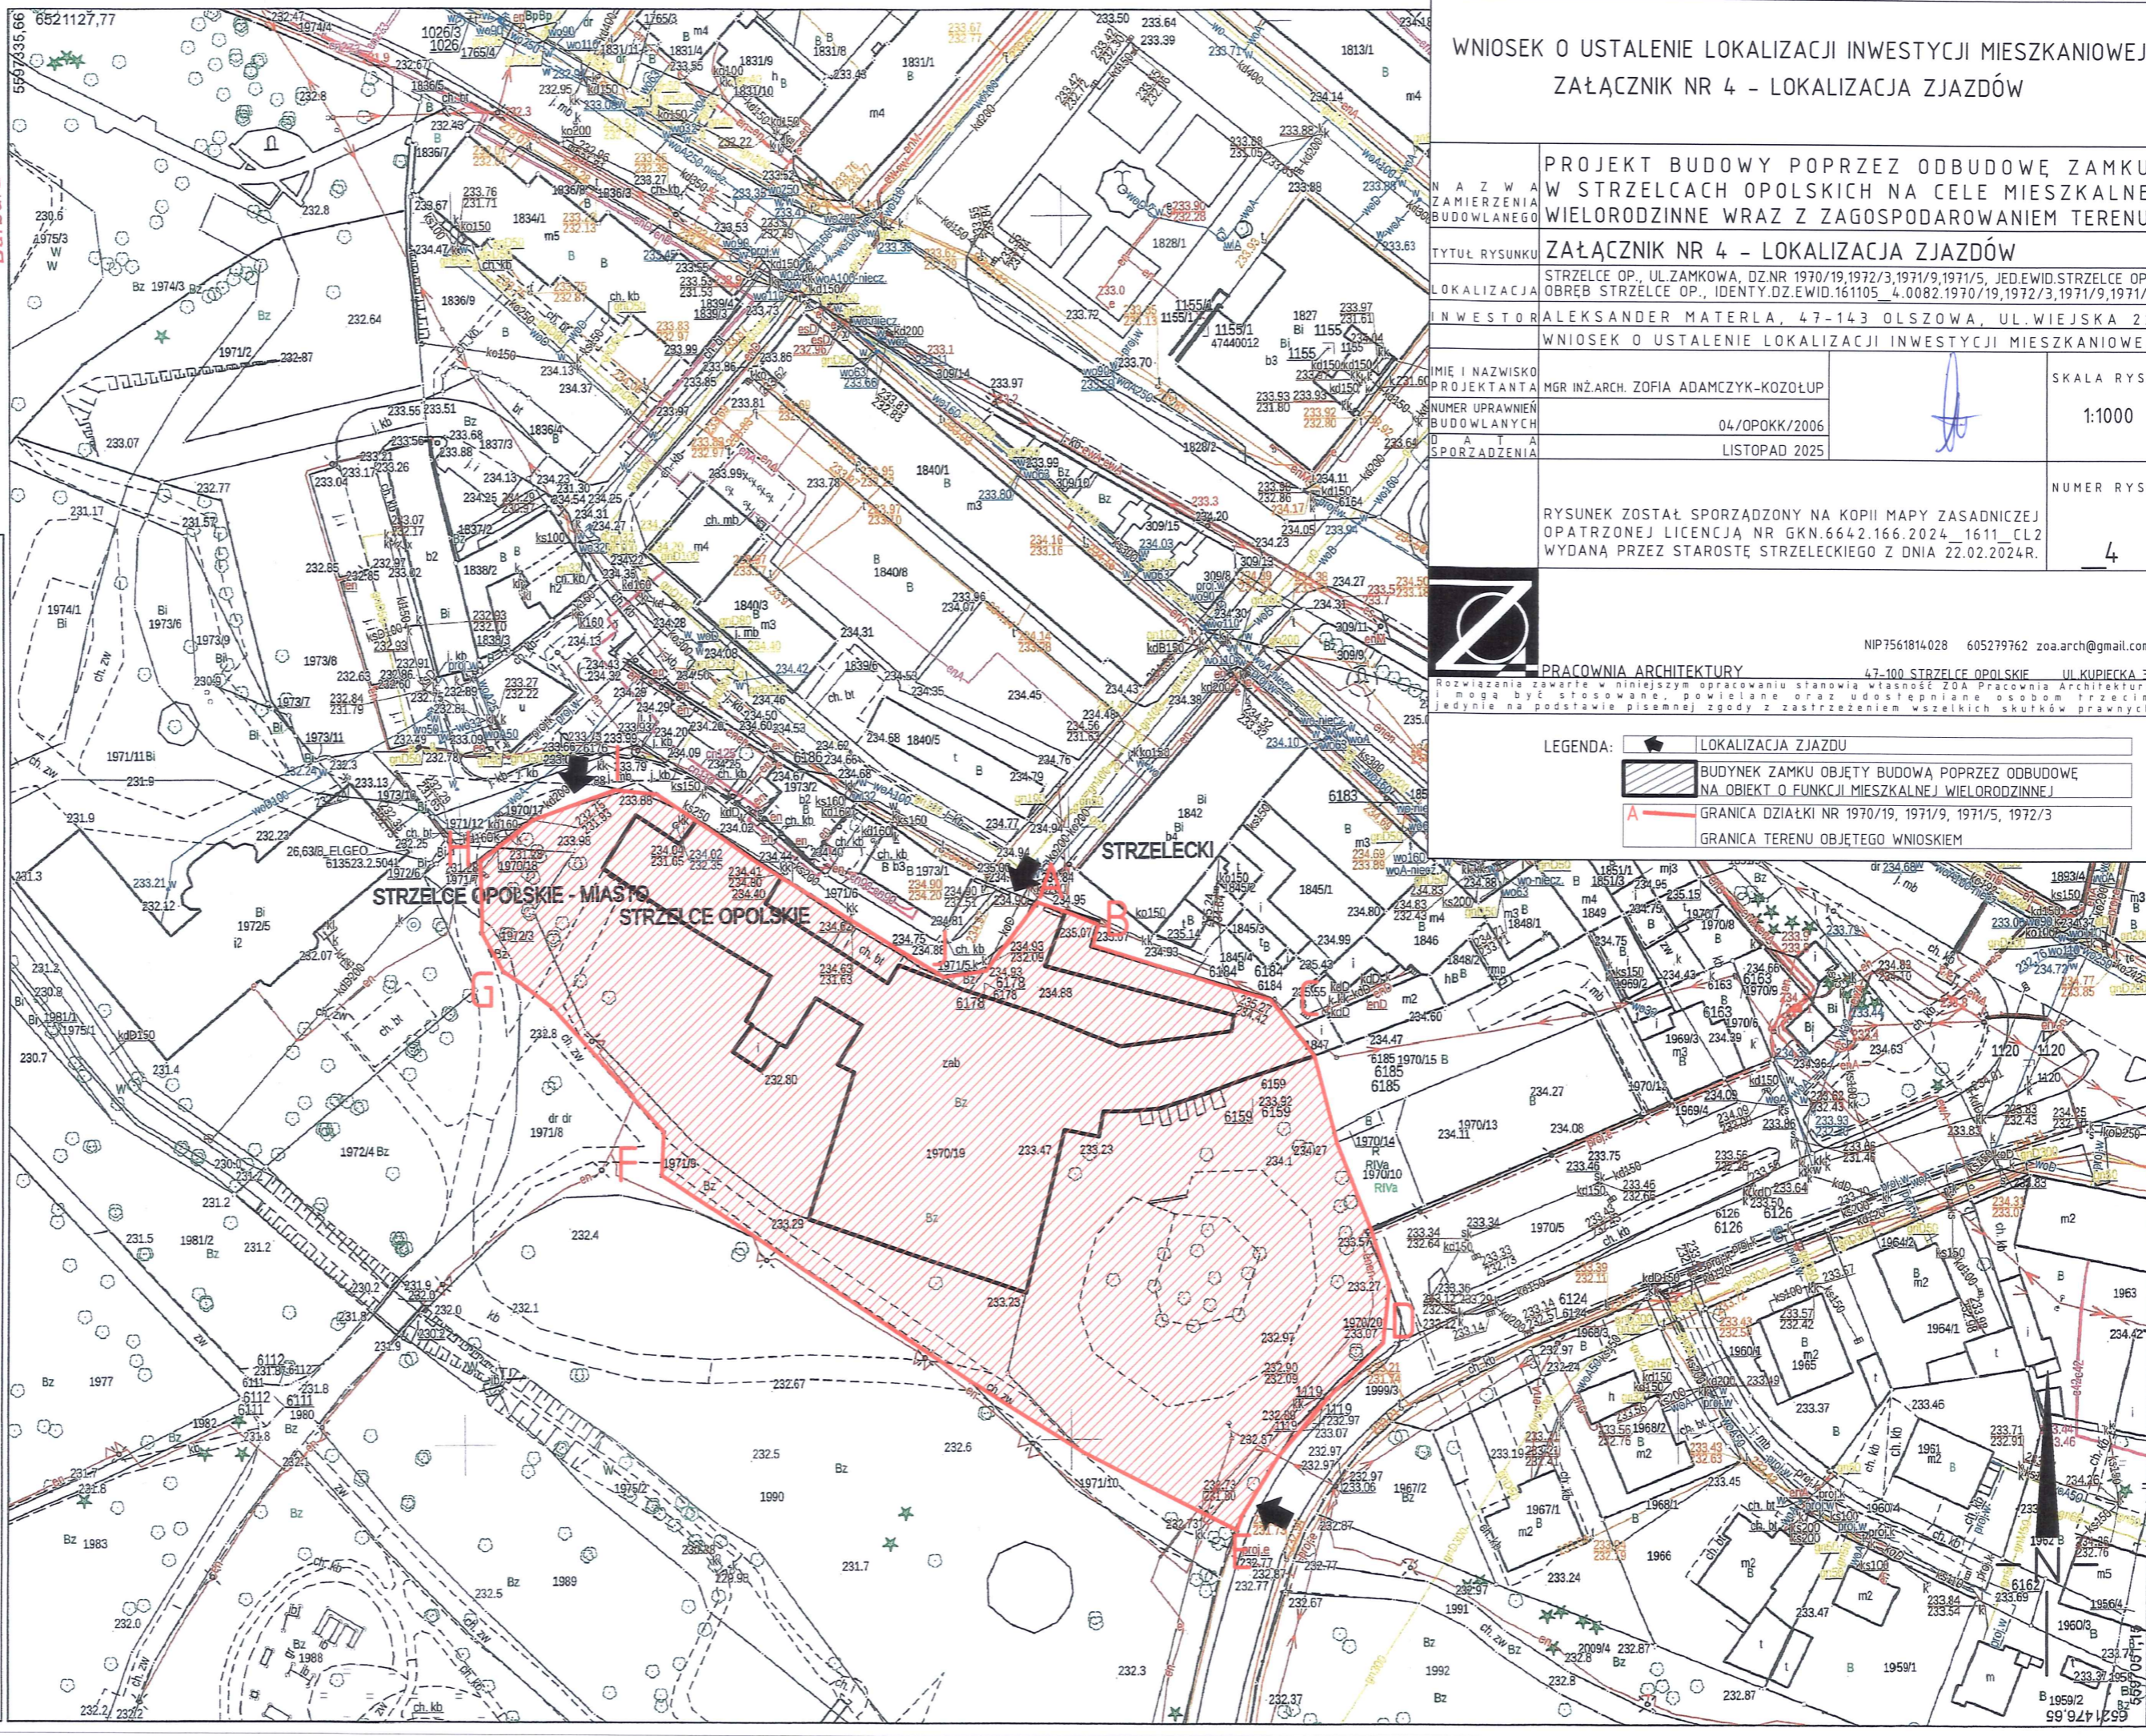

WNIOSEK O USTALENIE LOKALIZACJI INWESTYCJI MIESZKANIOWEJ ZAŁĄCZNIK NR 4 - LOKALIZACJA ZJAZDÓW

N A Z W A Z A M I E R Z E N I A B U D O W L A N E G O		PROJEKT BUDOWY POPRZECZ ODBUDOWĄ ZAMKU W STRZELCACH OPOLSKICH NA CELE MIESZKALNE WIELORODZINNE WRAZ Z ZAGOSPODAROWANIEM TERENU	
TYTUŁ RYSUNKU		ZAŁĄCZNIK NR 4 - LOKALIZACJA ZJAZDÓW	
LOKALIZACJA		STRZEŁCE OP., UL. ZAMKOWA, DZ.NR 1970/19, 1972/3, 1971/9, 1971/5, JED. EWID. STRZEŁCE OP., OBRĘB STRZEŁCE OP., IDENTY. DZ. EWID. 161105_4_0082.1970/19, 1972/3, 1971/9, 1971/5	
INWESTOR		ALEKSANDER MATERLA, 47-143 OLSZOWA, UL. WIEJSKA 22	
IMIĘ I NAZWISKO PROJEKTANTA		MGR INŻ. ARCH. ZOFIA ADAMCZYK-KOZOŁUP	
NUMER UPRAWNIENIA BUDOWLANYCH D A T A SPORZĄDZENIA		04/OPOKK/2006 LISTOPAD 2025	
		SKALA RYS. 1:1000	
		NUMER RYS. 4	
RYSUNEK ZOSTAŁ SPORZĄDZONY NA KOPII MAPY ZASADNICZEJ OPATRZONEJ LICENCJĄ NR GKN.6642.166.2024_1611_CL2 WYDANĄ PRZECZ STAROSTĘ STRZELECKIEGO Z DNIA 22.02.2024R.			

PRACOWNIA ARCHITEKTURY 47-100 STRZEŁCE OPOLSKIE UL. KUPIECKA 3
 Rozwiązania zawarte w niniejszym opracowaniu stanowią własność ZOA Pracownia Architektury i mogą być stosowane, powielane oraz udostępniane osobom trzecim jedynie na podstawie pisemnej zgody z zastrzeżeniem wszelkich skutków prawnych
 NIP 7561814028 605279762 zoa.arch@gmail.com