


PRZĘKROJ PODŁUŻNY

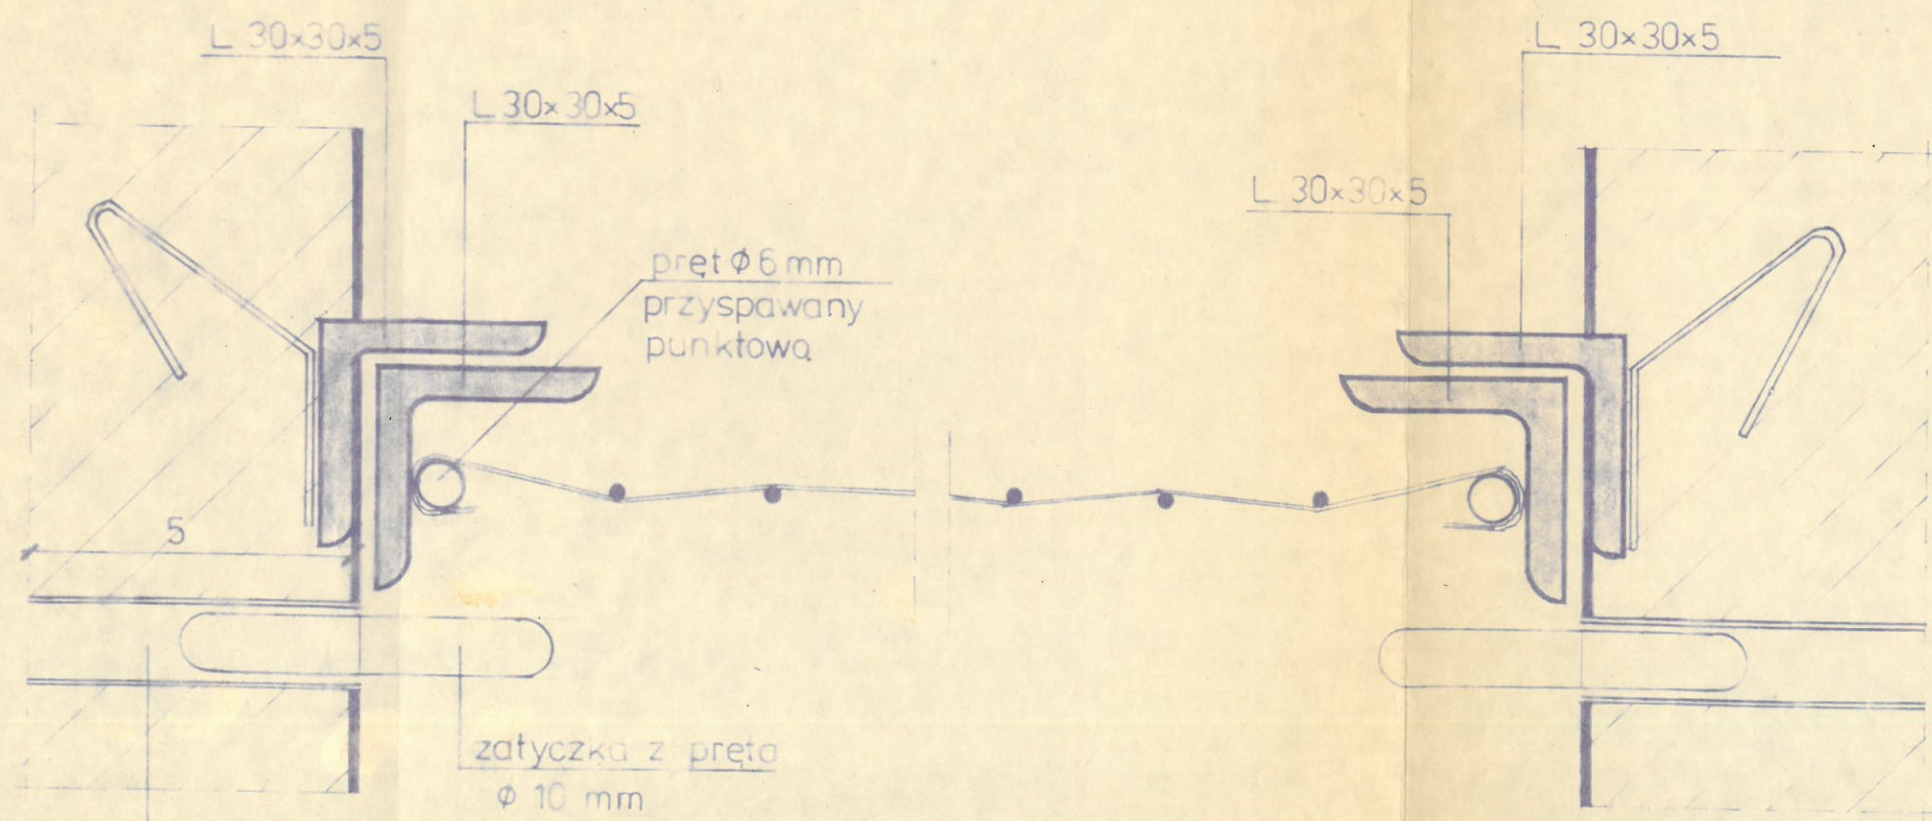

rurka stal. ϕ zewn. 16 mm
wpuszczona w ścianę

SZCZEGÓŁ A 1:1