


PRZĘKROJ PODEŁUŻNY 1:20

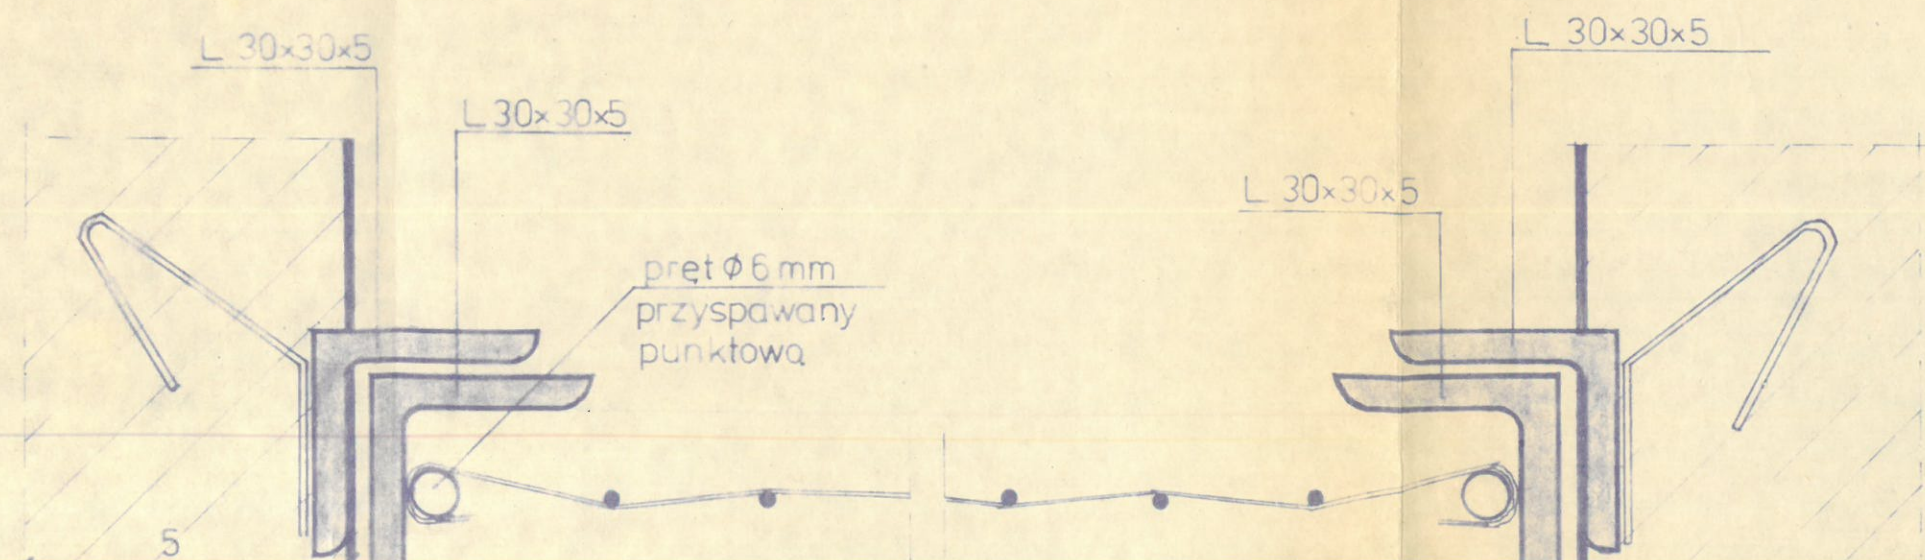

siatka stalowa o oczkach
20×20 cm zamocowana
na stałe