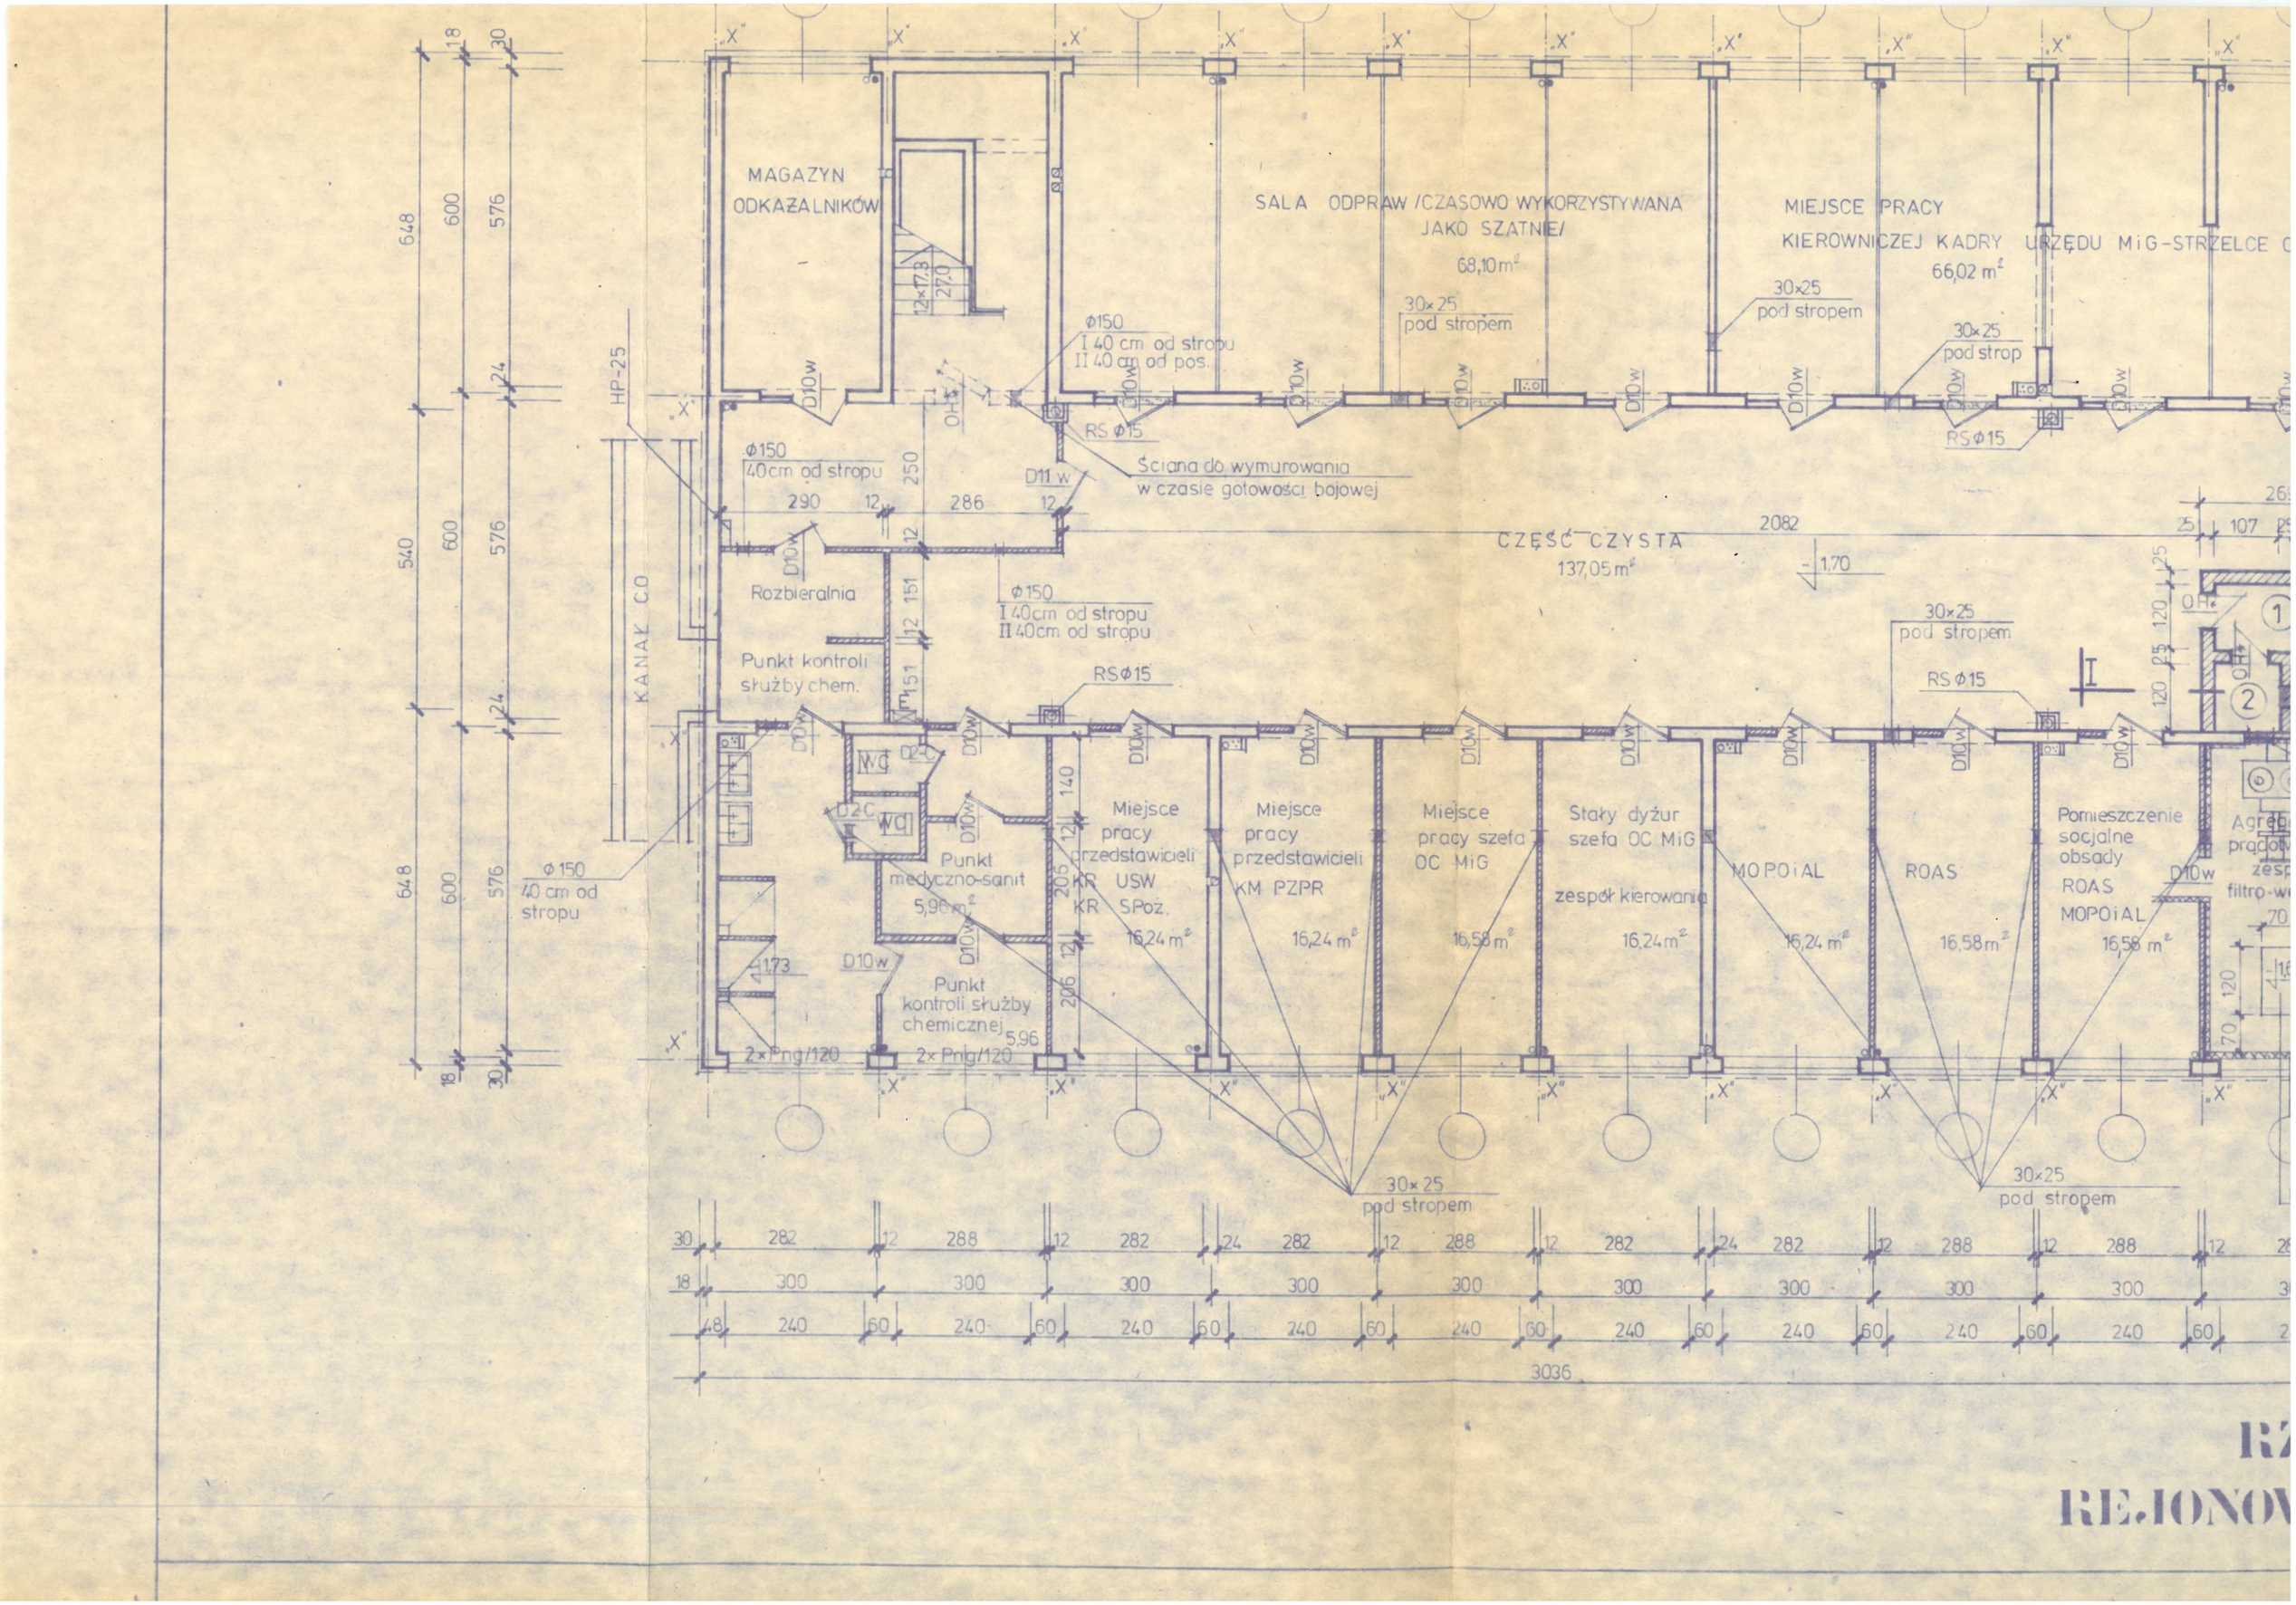
MAGAZYN ODKAŻALNIKÓW
SALA ODPRAW /CZASOWO WYKORZYSTYWANA JAKO SZATNIE/
68,10 m²
MIEJSCE PRACY KIEROWNICZEJ KADRY URZĘDU MiG-STRZELCE
66,02 m²
30×25 pod stropem
30×25 pod strop
Ø150 I 40 cm od stropu II 40 cm od pos.
RS Ø15
Ściana do wymurowania w czasie gotowości bojowej
Ø150 40cm od stropu
CZĘŚĆ CZYSTA
137,05 m²
2082
Rozbieralnia
Punkt kontroli służby chem.
Ø150 I 40cm od stropu II 40cm od stropu
KANAŁ CO
HP-25
Ø150 40 cm od stropu
Punkt medyczno-sanit
5,96 m²
Punkt kontroli służby chemicznej
5,96
Miejsce pracy przedstawicieli KR USW KR SPoż.
16,24 m²
Miejsce pracy przedstawicieli KM PZPR
16,24 m²
Miejsce pracy szefa OC MiG
16,58 m²
Stały dyżur szefa OC MiG
zespół kierowania
16,24 m²
MOPOiAL
16,24 m²
ROAS
16,58 m²
Pomieszczenie socjalne obsady ROAS MOPOiAL
16,58 m²
2×Png/120
30×25 pod stropem
3036

RZ

REJONOW