PRZEDMIE BIORSTWOPRYWATNE
46-060 Wilnow, ul.Rózi 11, tel/fax 077/457 21 30, tel kom. 0-509 47 49 47
>>F P ODO<<

Obiekt: Publiczne Gimnazjum nr 1 w Strzelcach Opolskich

Adres: 47-100 Strzelce Opolskie ul. Sosnowa 3

Treść: Modernizacja instalacji przeciwpożarowej hydrantowej
Rzut piwnic
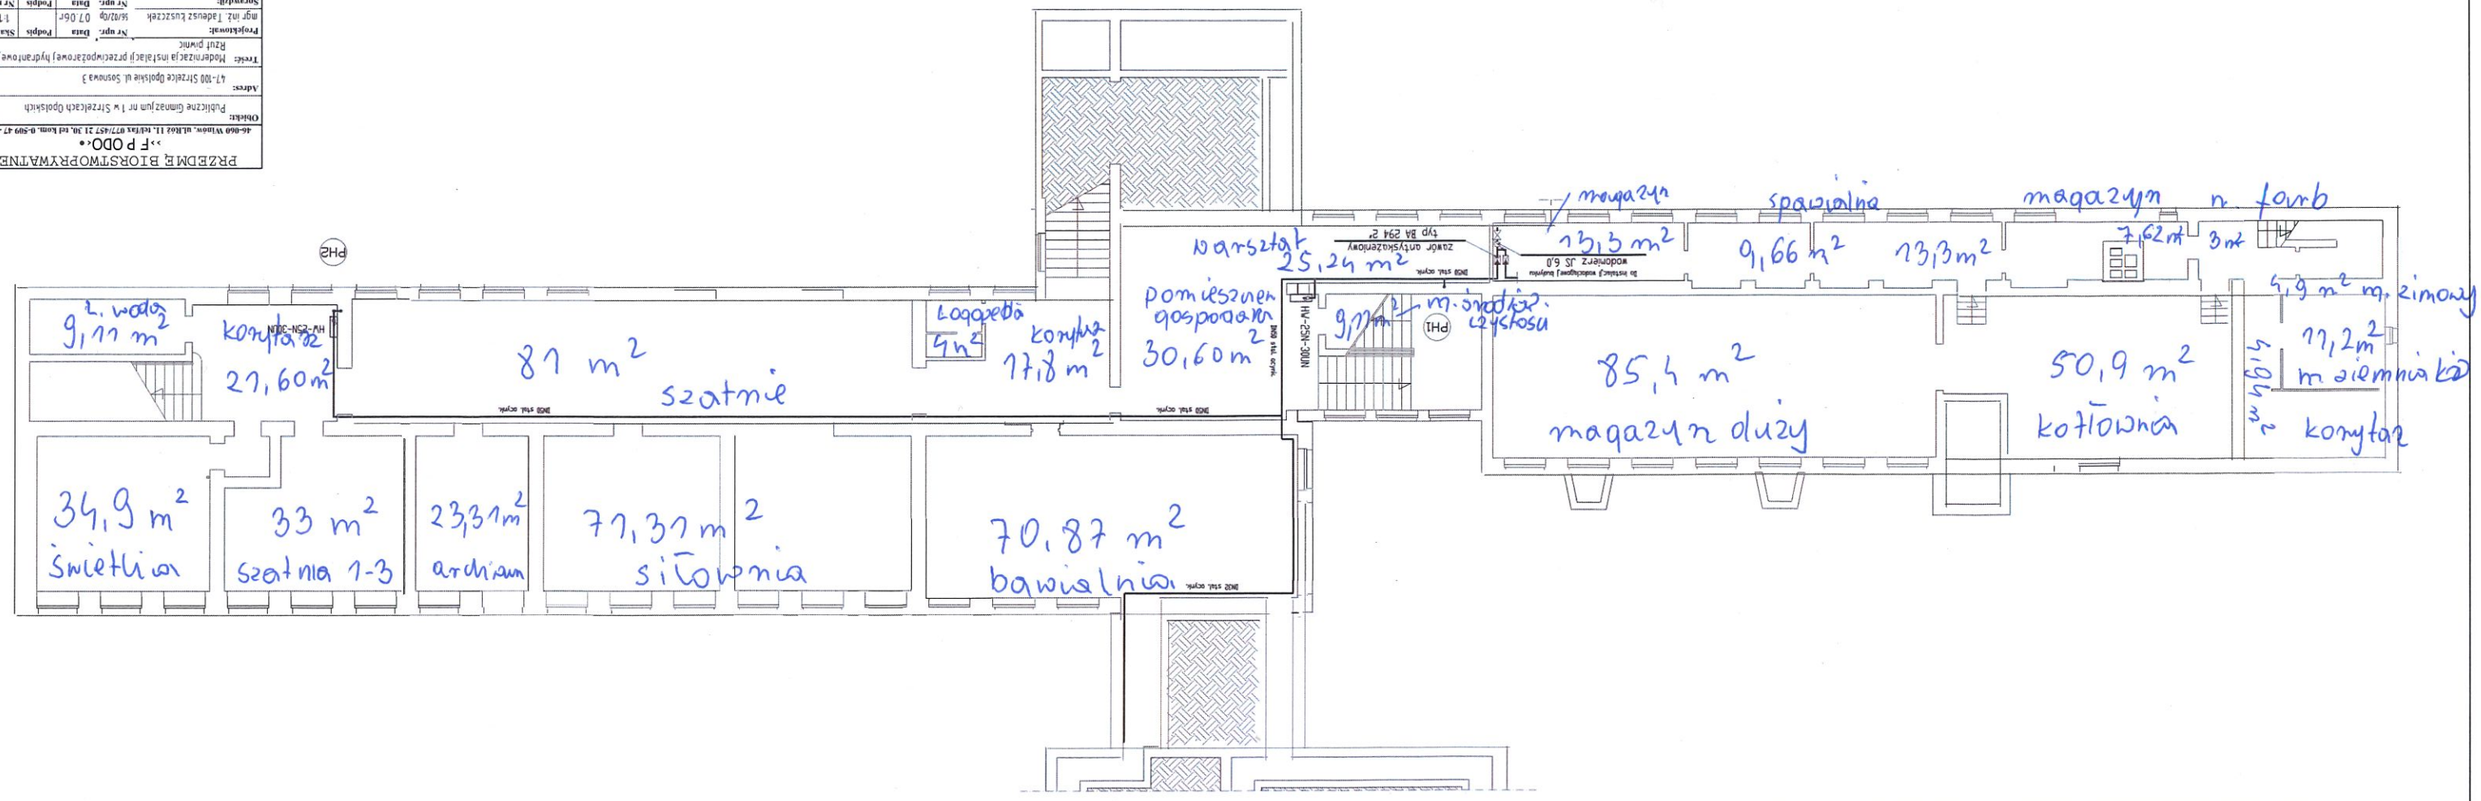
Projektowanie:	**Nr upr.**	**Data**	**Podpis**	**Skala**
mgr inż. Tadeusz Łuszczek	56/02/Op	07.06r		1:100
Sprawdził:	**Nr upr.**	**Data**	**Podpis**	**Nr rys.**
mgr inż. Dorota Łuszczek	188/02/00	07.06r		IS/2