



10cm

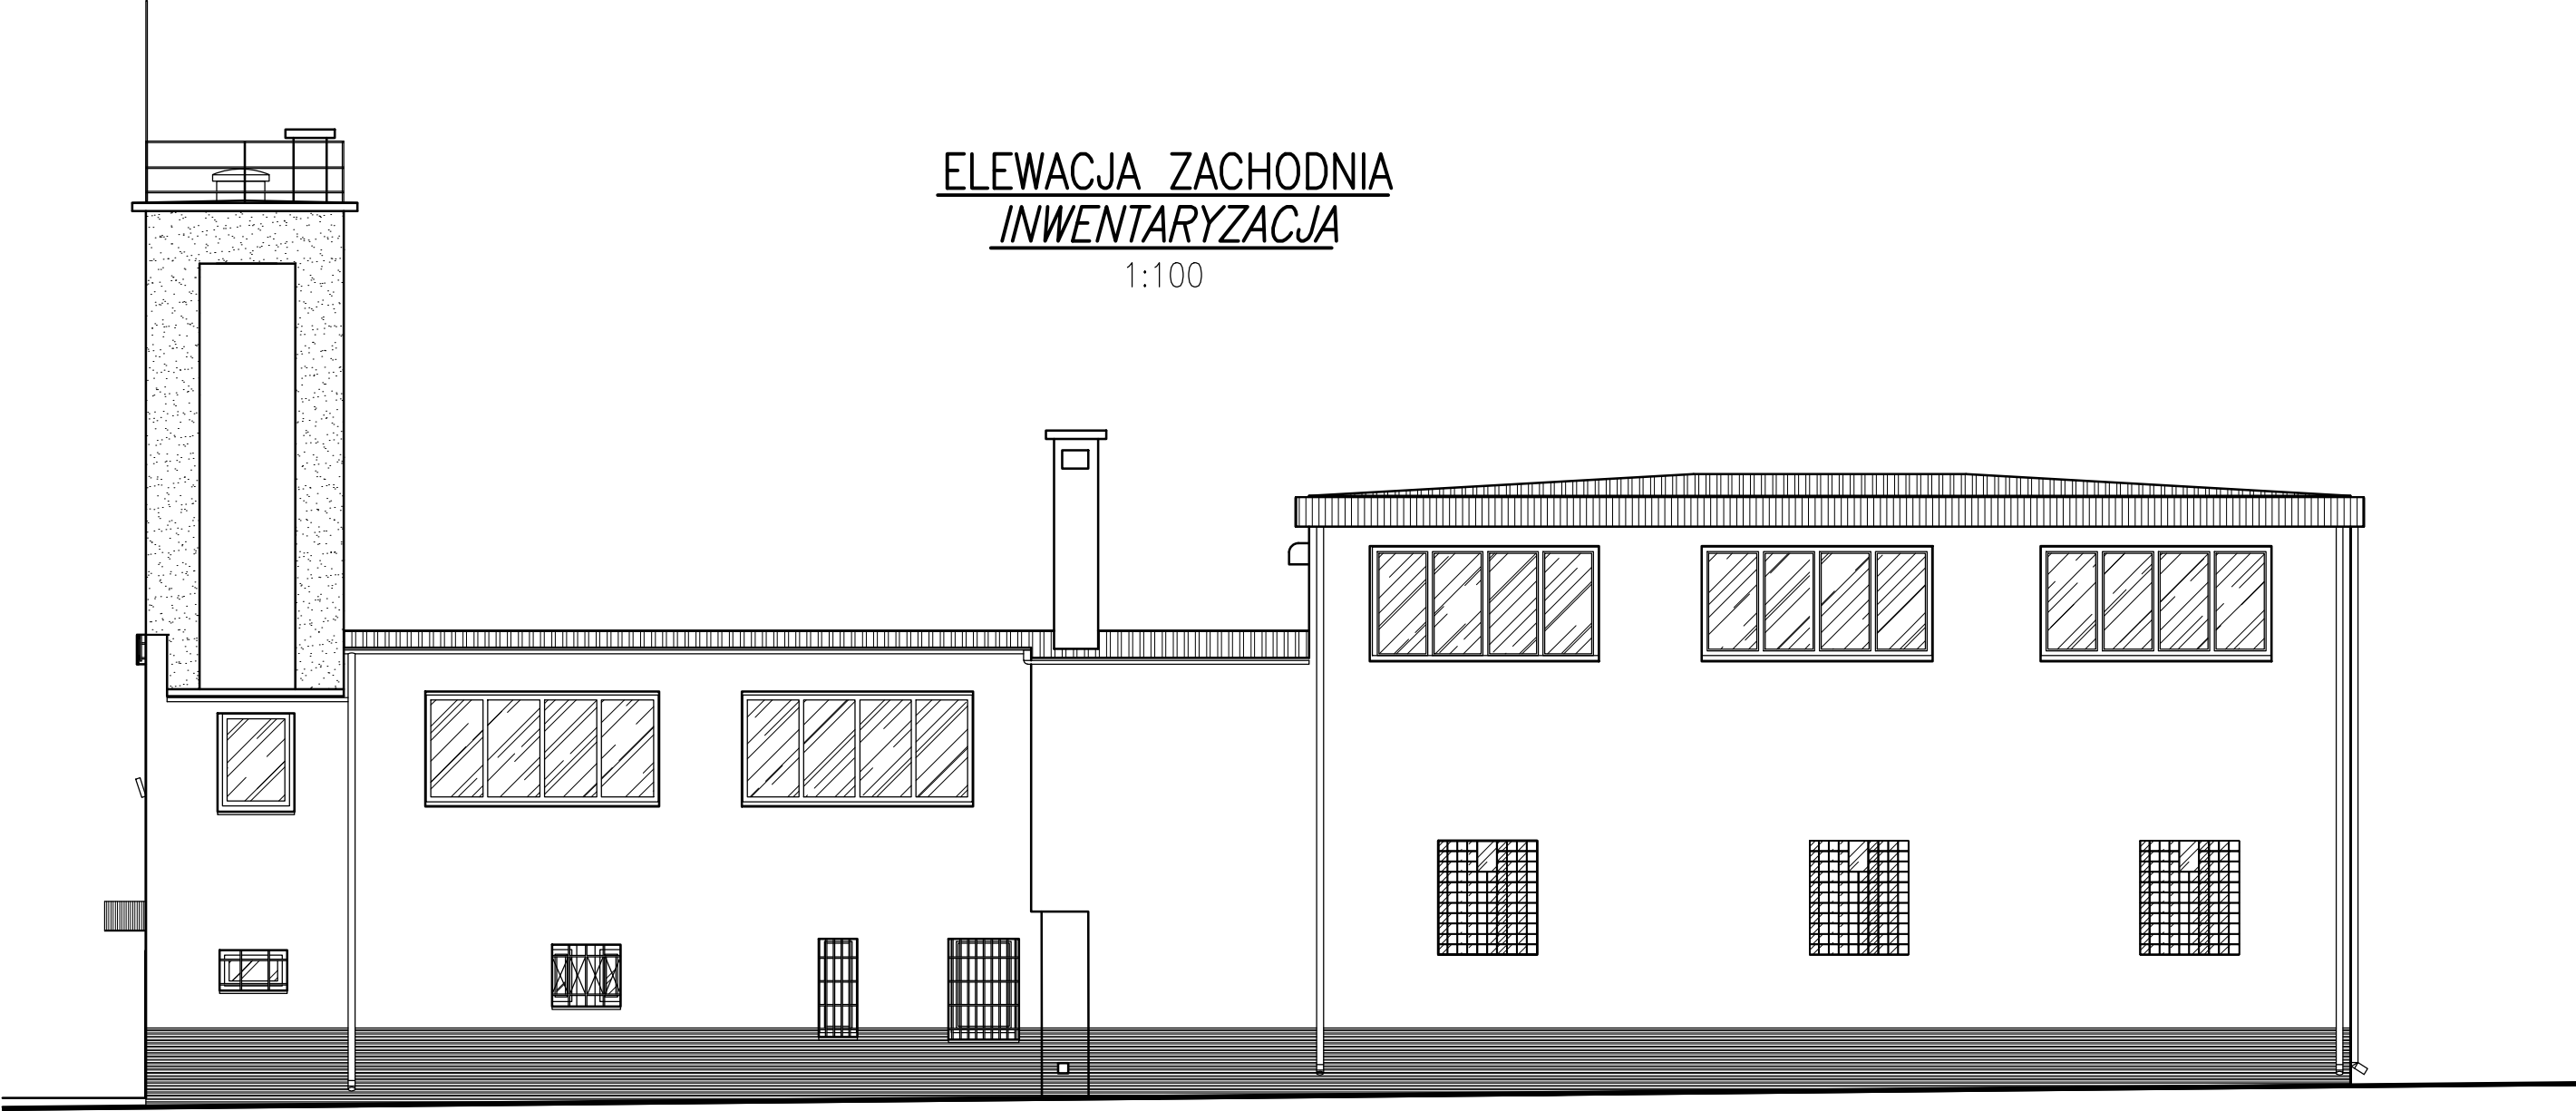

ELEWACJA ZACHODNIA  
INWENTARYZACJA

1:100

www.ERDOM.eu					<b>"ERDOM" BIURO PROJEKTÓW I NADZORU BUDOWLANEGO</b>			
					47-100 STRZELCE OP. GRUNWALDZKA 2/10 tel. 512-215-304 www.ERDOM.eu			
	ZAMAWIAJĄCY/CLIENT		URZĄD MIEJSKI W STRZELCACH OPOLSKICH, PL. MYŚLIWCA 1, 47-100 STRZELCE OPOLSKIE					
	OBIEKT/OBJECT		BUDYNEK OCHOTNICZEJ STRAŻY POŻARNEJ W SUCHEJ, UL. ŚW. ANNY 2, 47-100 SUCHA, DZ. NR. 294/6					
	FAZA/PHASE		INWENTARYZACJA		SKALA/SCALE: 1:100		WSZELKIE PRAWA ZASTRZEŻONE ALL RIGHTS RESERVED	
	SPECJALNOŚĆ:		NR. UPR.		PODPIS		TYTUŁ RYSUNKU/DRAWING TITLE:	
ARCHITEKTURA:						<b>ELEWACJA ZACHODNIA INWENTARYZACJA</b>		
OPRACOWAŁ:		E. POWRÓŚŁO		OPL/0438/PWOK/08				
OPRACOWAŁA:		K. GOGOLIN						
DATA:		NUMER RYSUNKU:		BRANŻA:		REWIZJA		
WRZESIEŃ2016		E252-07		ARCHITEKTONICZNA		A3		