



SEWI Sebastian Raudzis Sebastian Wilisowski spółka jawna
45-321 Opole ul. Oleśka 117
NIP 7540382885 REGON 161586995 KRS 0000508296
tel. 077 550-60-85, fax 077 550 63 40
E-Mail: botsewi@op.pl, s-r@wp.pl
www.botsewi.pl

Temat
opracowania:

Budowa drogi łączącej ul. 1-go Maja z drogą technologiczną w Strzelcach Opolskich.

Temat
rysunku:

Przekroje normalne.

Investor:

**Burmistrz Strzelec Opolskich
Reprezentujący
Gminę Strzelce Opolskie**

Skala:
1:100

BRANŻA:
Drogowa.
OPRACOWAŁ:
- Adrian Adamowicz
PROJEKTANT:
- inż. Sebastian Raudzis
SPRAWDZAJĄCY:
- mgr inż. Sebastian Wilisowski

Podpisy:

Data:	wrzesień 2015 r.
-------	------------------

Rysunek nr:

nr upr. OPL/0283/PWOD/06

nr upr. OPL/0286/POOD/06

16
nr zadania: V/20/2013

PIK. 134,29

Odległość = 30,37m

Objętość HUMUS ISTN. = 171,40m³

Objętość HUMUS PROJ. = 0,00m³

Objętość WYKOP = 0,01m³

Objętość NASYP = 142,90m³

Skala pionowa 1:100

Skala pozioma 1:100


Pole pow. WYKOP = 0,00m2

Pole pow. NASYP = 4,93m2

Pole pow. HUMUS ISTN. = 5,69m2

Pole pow. HUMUS PROJ. = 0,00m2

P.P. = 211,00m

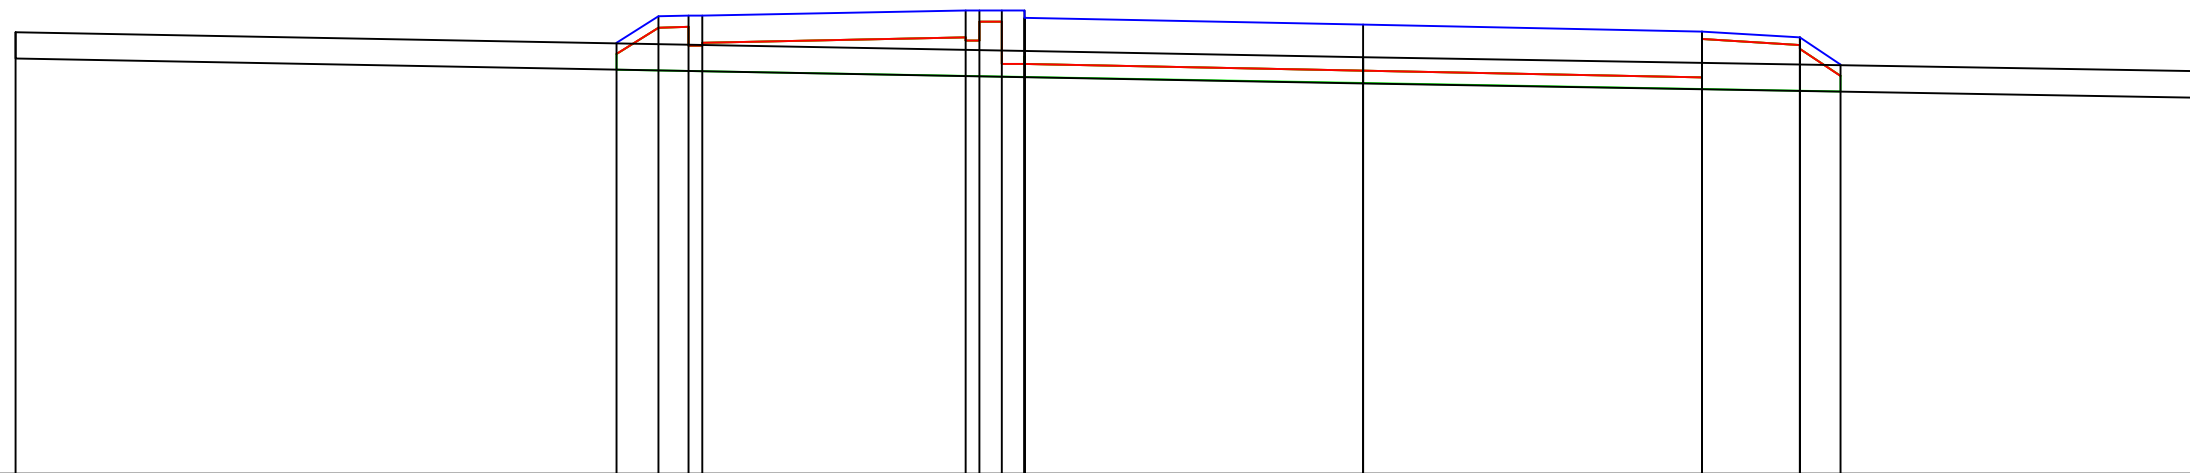

RZĘDNE PROJEKTOWANE		216,72	217,07	217,08	217,08	217,15	217,15	217,15	217,15	216,96	216,87	216,79	216,43
RZĘDNE SPODU PROJ. NAWIERZCHNI													
RZĘDNE TERENU	216,86									216,53			216,34
ODLEGŁOŚCI	17,90	9,92	9,36	8,96	8,78	5,28	5,10	4,80	4,50	0,00	4,50	5,80	5,34