



SEWI Sebastian Raudzis Sebastian Wilisowski spółka jawna
45-321 Opole ul. Oleśka 117
NIP 7543082885 REGON 161586995 KRS 0000508296
tel. 077 550-60-85, fax 077 550 63 40
E-Mail: botsewi@op.pl, s-r@wp.pl
www.botsewi.pl

Temat
opracowania:

Budowa drogi łączącej ul. 1-go Maja z drogą technologiczną w Strzelcach Opolskich.

Temat
rysunku:

Przekroje normalne.

Investor:

**Burmistrz Strzelec Opolskich
Reprezentujący
Gminę Strzelce Opolskie**

Skala:
1:100

BRANŻA:
Drogowa.
OPRACOWAŁ:
- Adrian Adamowicz
PROJEKTANT:
- inż. Sebastian Raudzis
SPRAWDZAJĄCY:
- mgr inż. Sebastian Wilisowski

Podpisy:

Data:	wrzesień 2015 r.
-------	------------------

Rysunek nr:

nr upr. OPL/0283/PWOD/06

nr upr. OPL/0286/POOD/06

10
nr zadania: V/20/20

Odległość = 11,33m

Objętość HUMUS ISTN. = 67,25m³

Objętość HUMUS PROJ. = 0,00m³

Objętość WYKOP = 0,00m³

Objętość NASYP = 57,11m³

PIK. 41,84

Skala pionowa 1:100

Skala pozioma 1:100

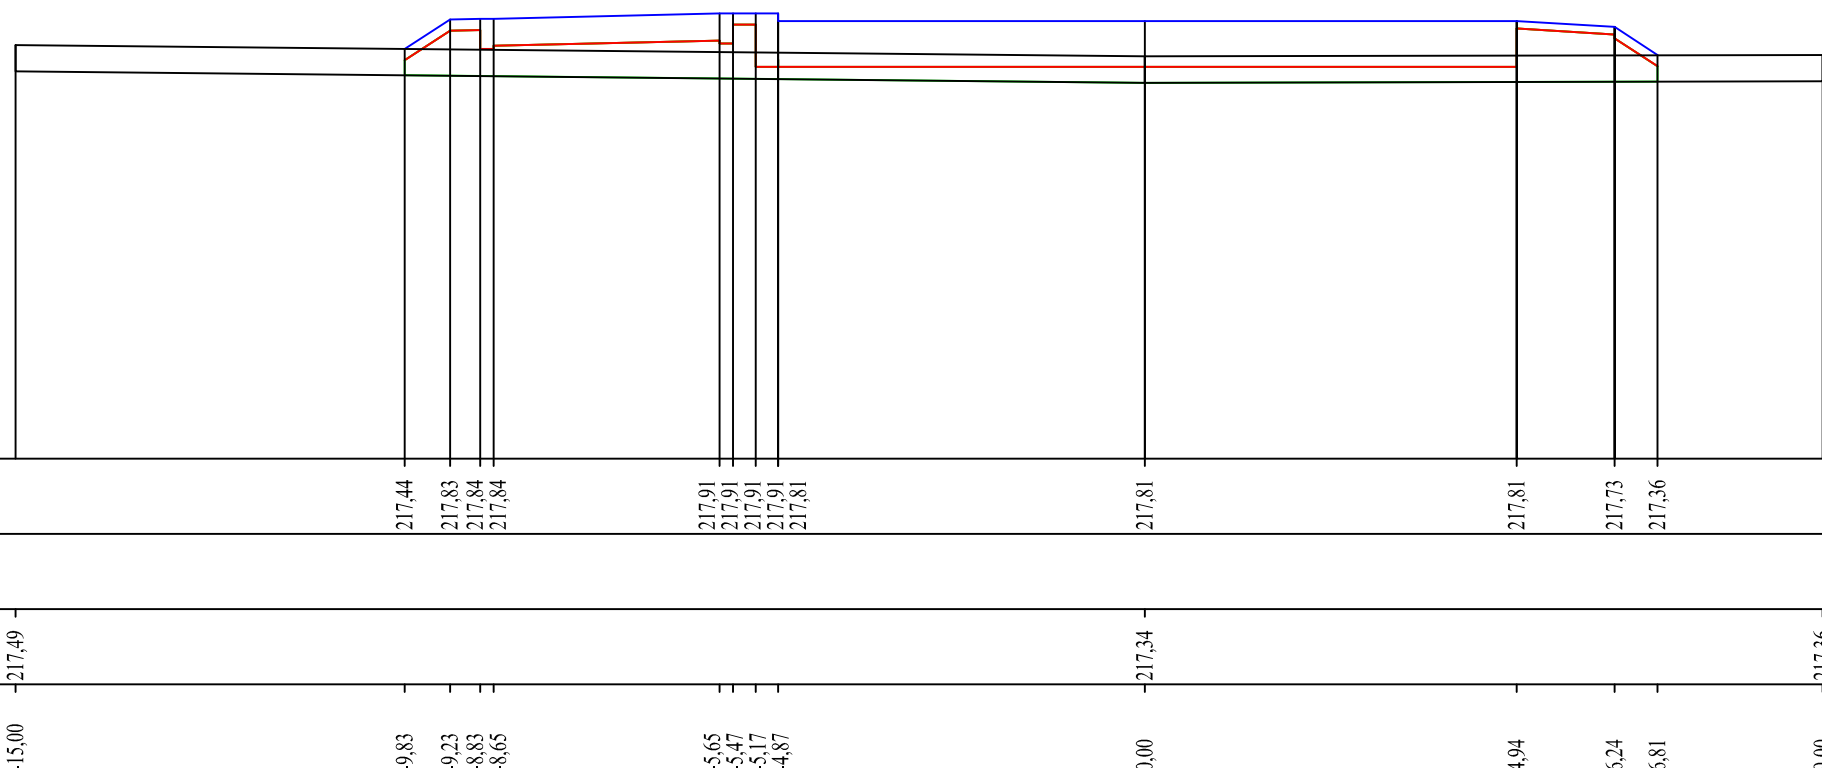
Pole pow. WYKOP = 0,00m2

Pole pow. NASYP = 5,26m2

Pole pow. HUMUS ISTN. = 5,82m2

Pole pow. HUMUS PROJ. = 0,00m2

P.P. = 212,00m

[illegible]