



SEWI Sebastian Raudzis Sebastian Wilisowski spółka jawna
45-321 Opole ul. Oleśka 117
NIP 7540308285 REGON 161586995 KRS 0000508296
tel. 077 550-60-85, fax 077 550 63 40
E-Mail: botsewi@op.pl, s-r@wp.pl
www.botsewi.pl

Temat
opracowania:

Budowa drogi łączącej ul. 1-go Maja z drogą technologiczną w Strzelcach Opolskich.

Temat
rysunku:

Przekroje normalne.

Inwestor:

**Burmistrz Strzelec Opolskich
Reprezentujący
Gminę Strzelce Opolskie**

Skala:
1:100

BRANŻA:
Drogowa.
OPRACOWAŁ:
- Adrian Adamowicz
PROJEKTANT:
- inż. Sebastian Raudzis
SPRAWDZAJĄCY:
- mgr inż. Sebastian Wilisowski

Podpisy:

Data:	wrzesień 2015 r.
-------	------------------

Rysunek nr:

nr upr. OPL/0283/PWOD/06

nr upr. OPL/0286/POOD/06

12
nr zadania: V/20/20.

PIK. 67,30

Skala pionowa 1:100

Skala pozioma 1:100

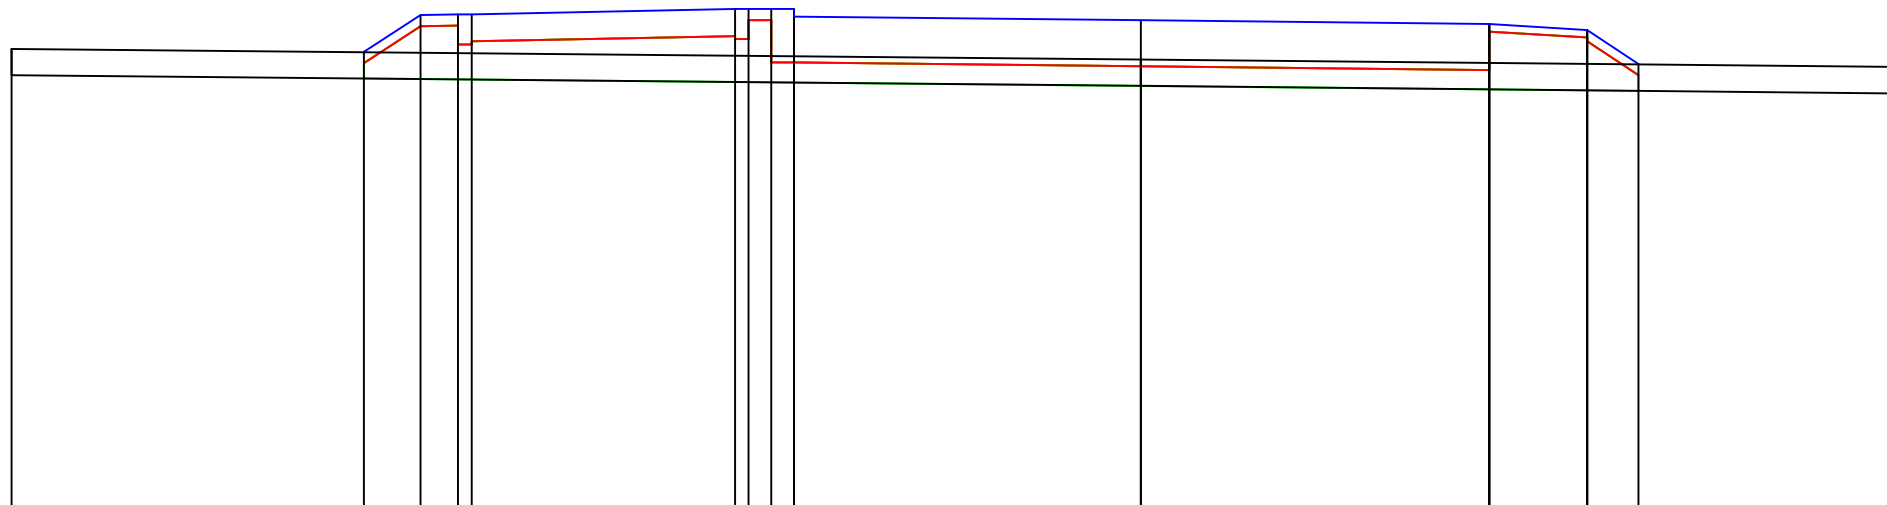
Pole pow. WYKOP = 0,00m2

Pole pow. NASYP = 6,84m2

Pole pow. HUMUS ISTN. = 5,93m2

Pole pow. HUMUS PROJ. = 0,00m2

P.P. = 211,00m

[illegible]

Odległość = 9,47m

Objętość HUMUS ISTN. = 56,35m3

Objętość HUMUS PROJ. = 0,00m³

Objętość WYKOP = 0,00m³

Objętość NASYP = 65,62m³

Odległość = 9,07m

Objętość HUMUS ISTN. = 52,70m³

Objętość HUMUS PROJ. = 0,00m³

Objętość WYKOP = 0,00m3

Objętość NASYP = 55,56m³