

Budowa drogi łączącej ul. 1-go Maja z drogą technologiczną w Strzelcach Opolskich.

Przekroje normalne.

Burmistrz Strzelec Opolskich
Reprezentujący
Gminę Strzelce Opolskie

Data:
wrzesień 2015 r.

nr upr. OPL/0283/PWOD/06

nr upr. OPL/0286/POOD/06

14

nr zadania: V/20/2015

Objętość HUMUS PROJ. = 0,00m³

Objętość WYKOP = 0,00m³

Objętość NASYP = 39,69m³

Skala pionowa 1:100

Skala pozioma 1:100

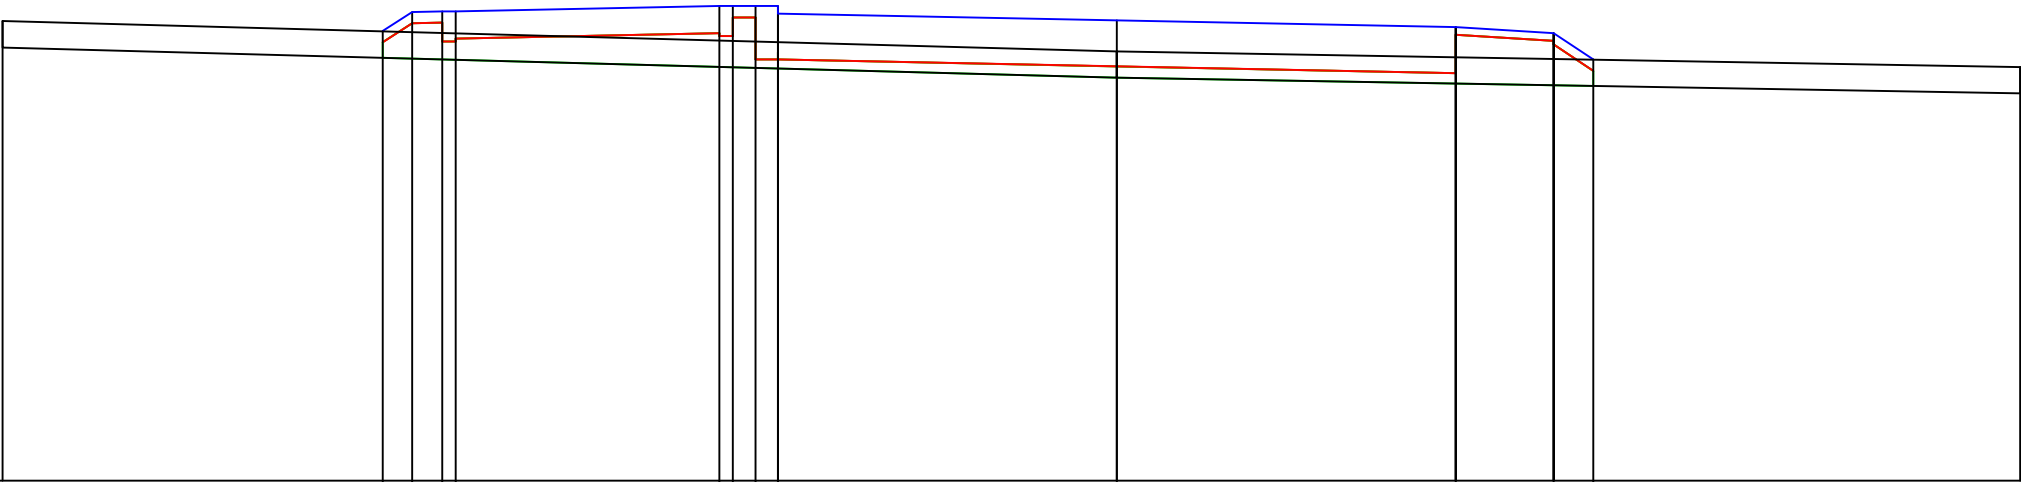
Pole pow. WYKOP = 0,00m2

Pole pow. NASYP = 4,21m2

Pole pow. HUMUS ISTN. = 5,63m2

Pole pow. HUMUS PROJ. = 0,00m²

P.P. = 211,00m

[illegible]