



Budowa drogi łączącej ul. 1-go Maja z drogą technologiczną w Strzelcach Opolskich.

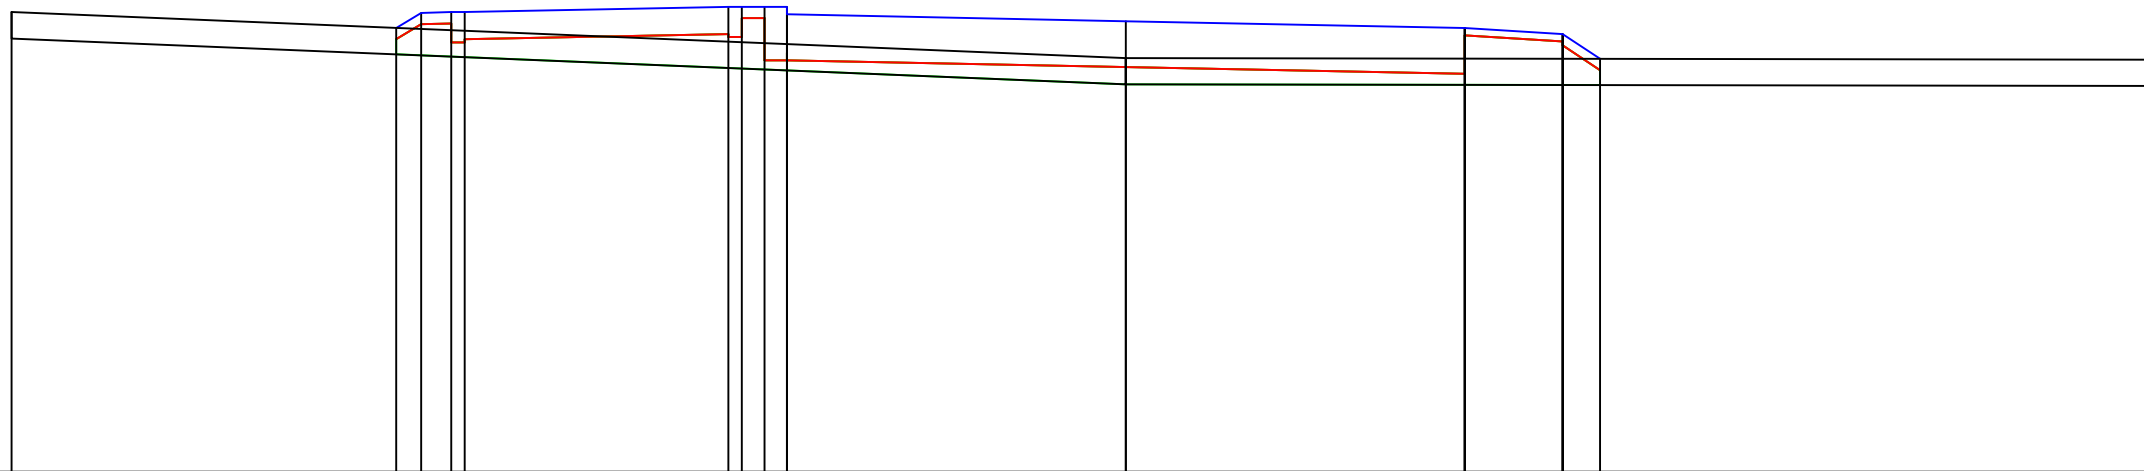
Przekroje normalne.

Skala:
1:100

nr zadania: V/20/2015

Objętość NASYP = 40,93m³

P.P. = 211,00m

[illegible]