

IV PIĘTRO



III PIĘTRO

II PIĘTRO

I PIĘTRO

PARTER

PIWNICA

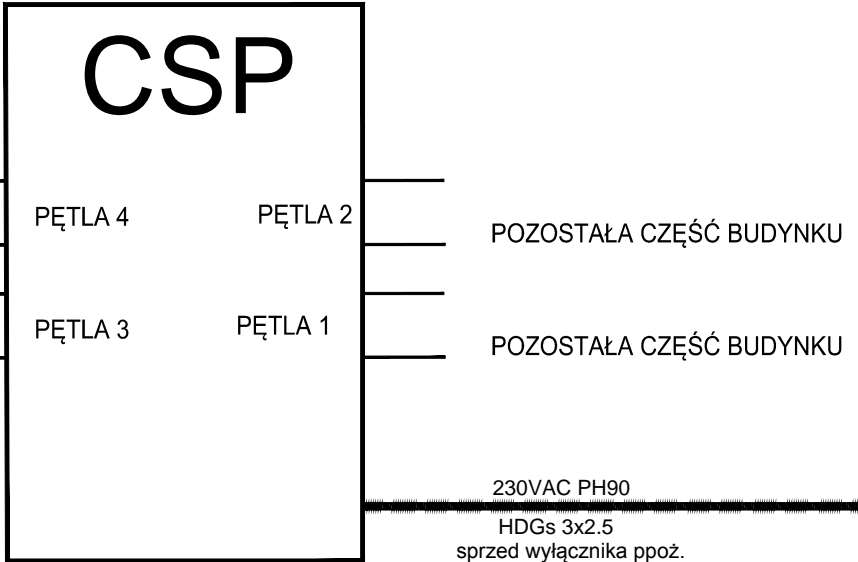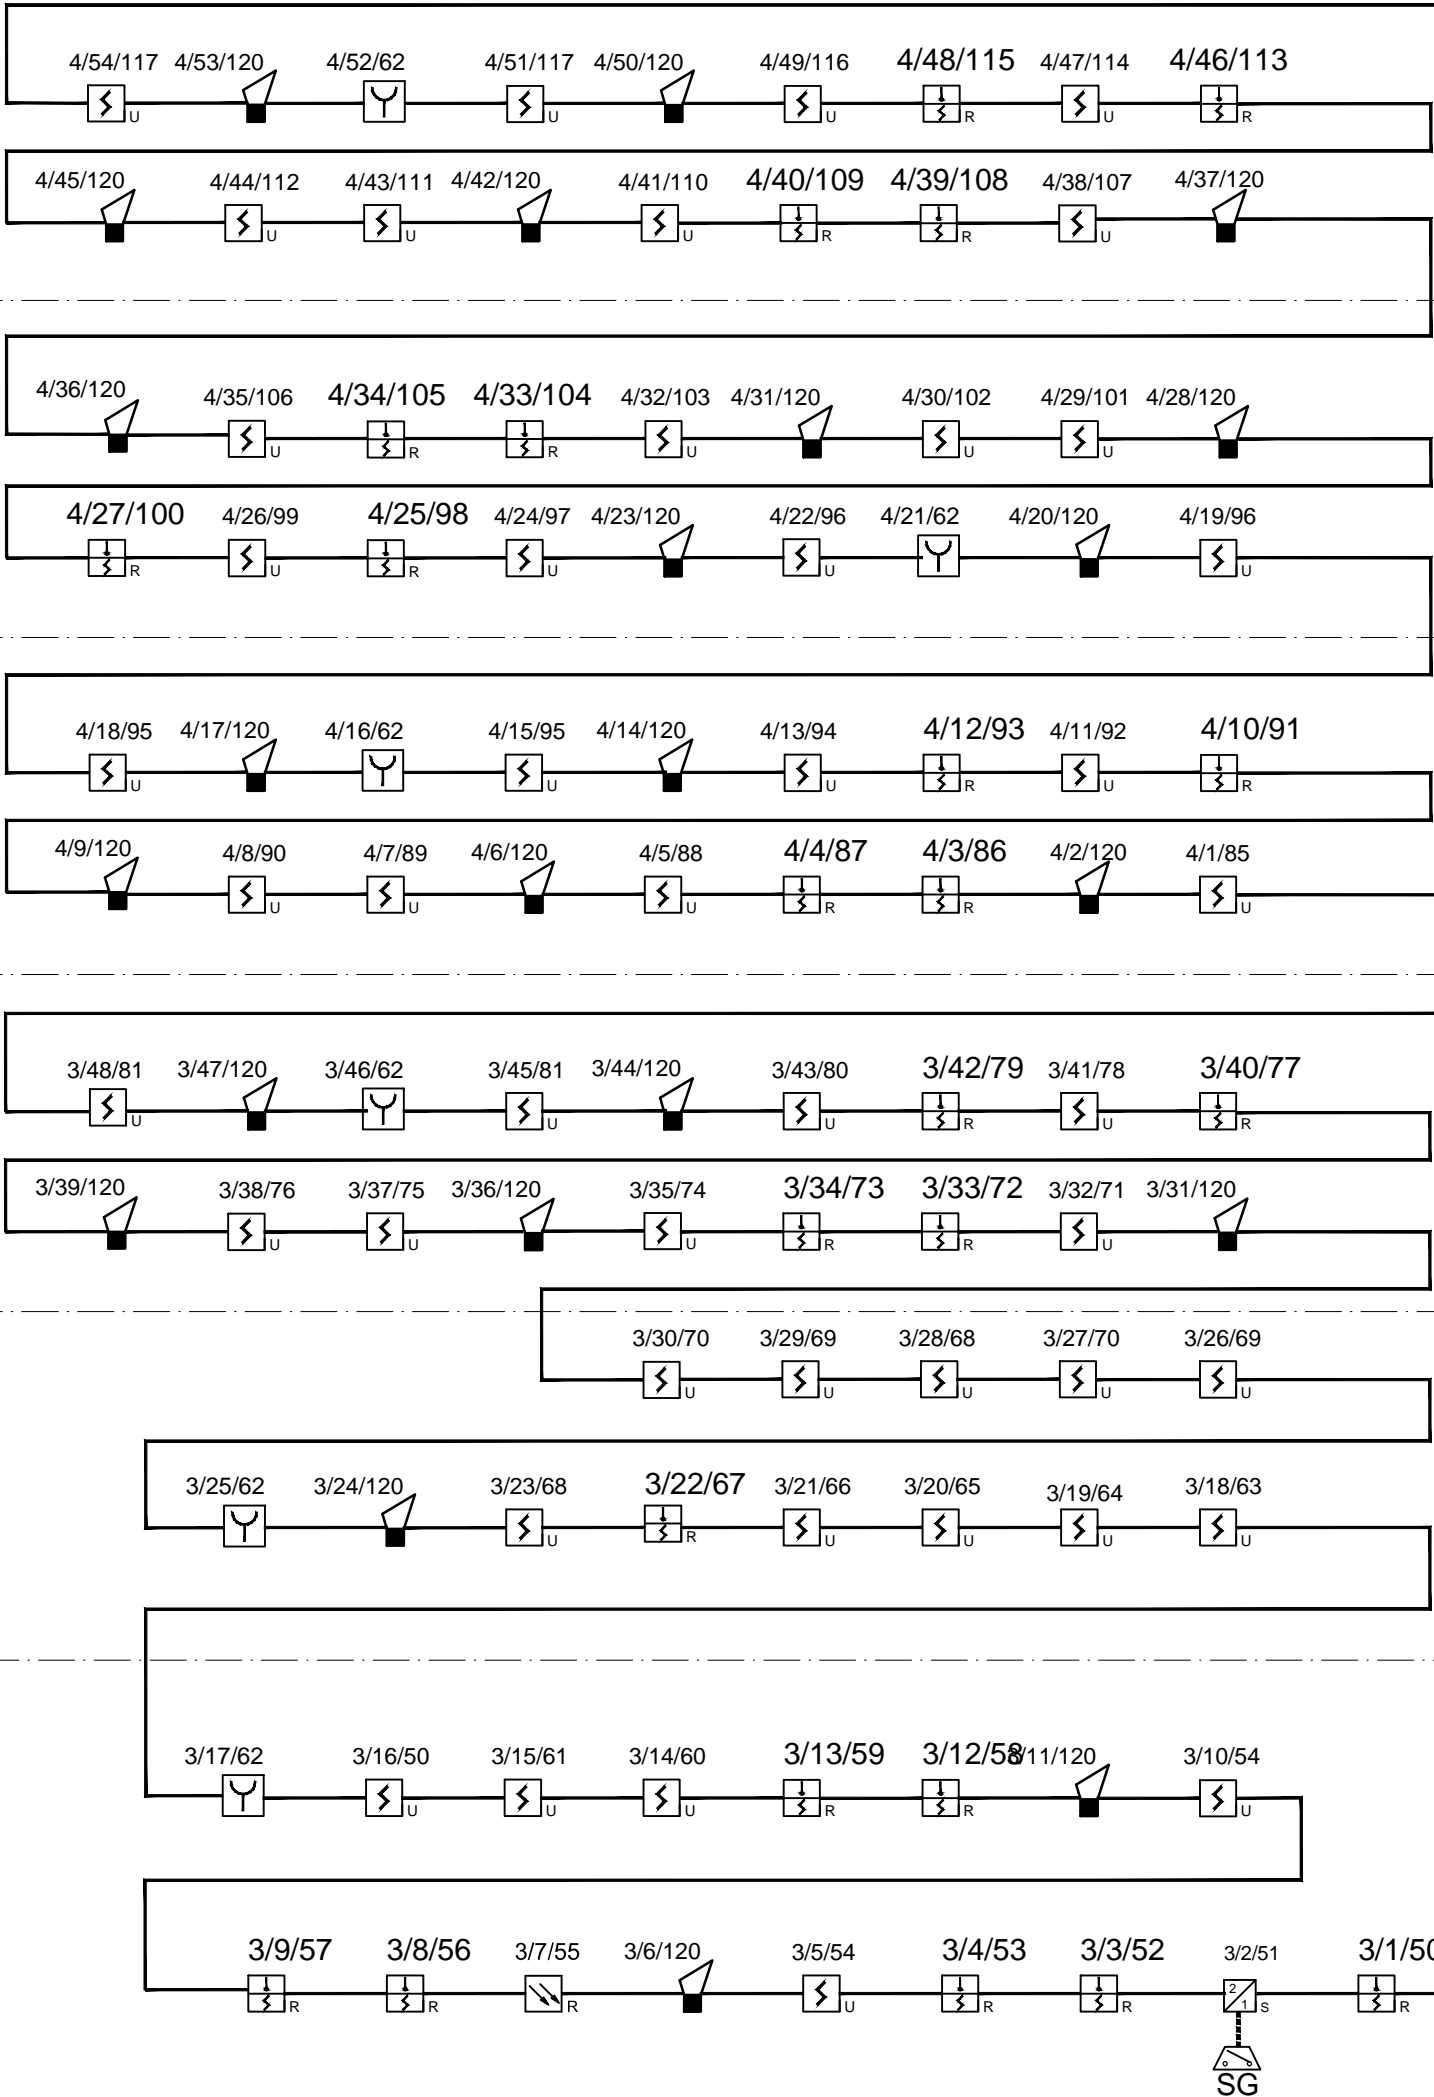

| PRACOWNIA PROJEKTOWA "A.F.PROJEKT " | | | | |
|-------------------------------------|---|---------------------|---------|-------|
| OBIEKT | ZAJAZD STRZELECKI STRZELCE OPOLSKIE UL. KARDYNAŁA WYSZYŃSKIEGO 10 | | | |
| PROJEKT | PROJEKT PRZEBUDOWY - II ETAP PRZEBUDOWA SKRZYDŁA PÓLNOCNIEGO - INSTALACJA SAP. | | | |
| TEMAT RYSUNKU | SCHEMAT BLOKOWY INSTALACJI SYGNALIZACJI ALARMU POŻARU - SAP. | | | - |
| PROJEKTOWAŁ | mgr inż. Błażej Miguła | SLK/2264/POOE/08 | 12.2015 | |
| ORPACOWAŁ: | mgr inż. Mirosław Ziółkowski | D-1458/12 PZT-10879 | 12.2015 | |
| | | | | EN-07 |