| | | | |
|---|---|---|---|
| Obręb ewid. | STRZELCE OPOLSKIE 0082 | Numer zamówienia | |
| Numer działki | 1738/2 | Nazwa materiału zasobu | |
| Ulica, nr | | Data wykonania kopii | 2016-07-11 |
| Układ współrz. płaskich | 2000/18 | Sporządził(a): | |
| Układ wysokości | | | |

**STAN ARCHIWALNY BEZ SPRAWDZANIA W TERENIE**
Mapa nieniejsza nie może służyć do opracowania projektów technicznych uzgadnianych przez OD bez uprzedniego sprawdzenia jej aktualności przez jednostkę wykonawstwa geodezyjnego

| | |
|---|---|
| Organ prowadzący państwowy zasób geodezyjny i kartograficzny | Starosta Strzelecki |
| Nazwa materiału zasobu | 3731/2016 |
| Identyfikator ewidencyjny materiału zasobu | P.1611 |
| Data wykonania kopii | 2016-07-12 |
| Imię, nazwisko i podpis osoby reprezentującej organ | Barbara Jabłońska |

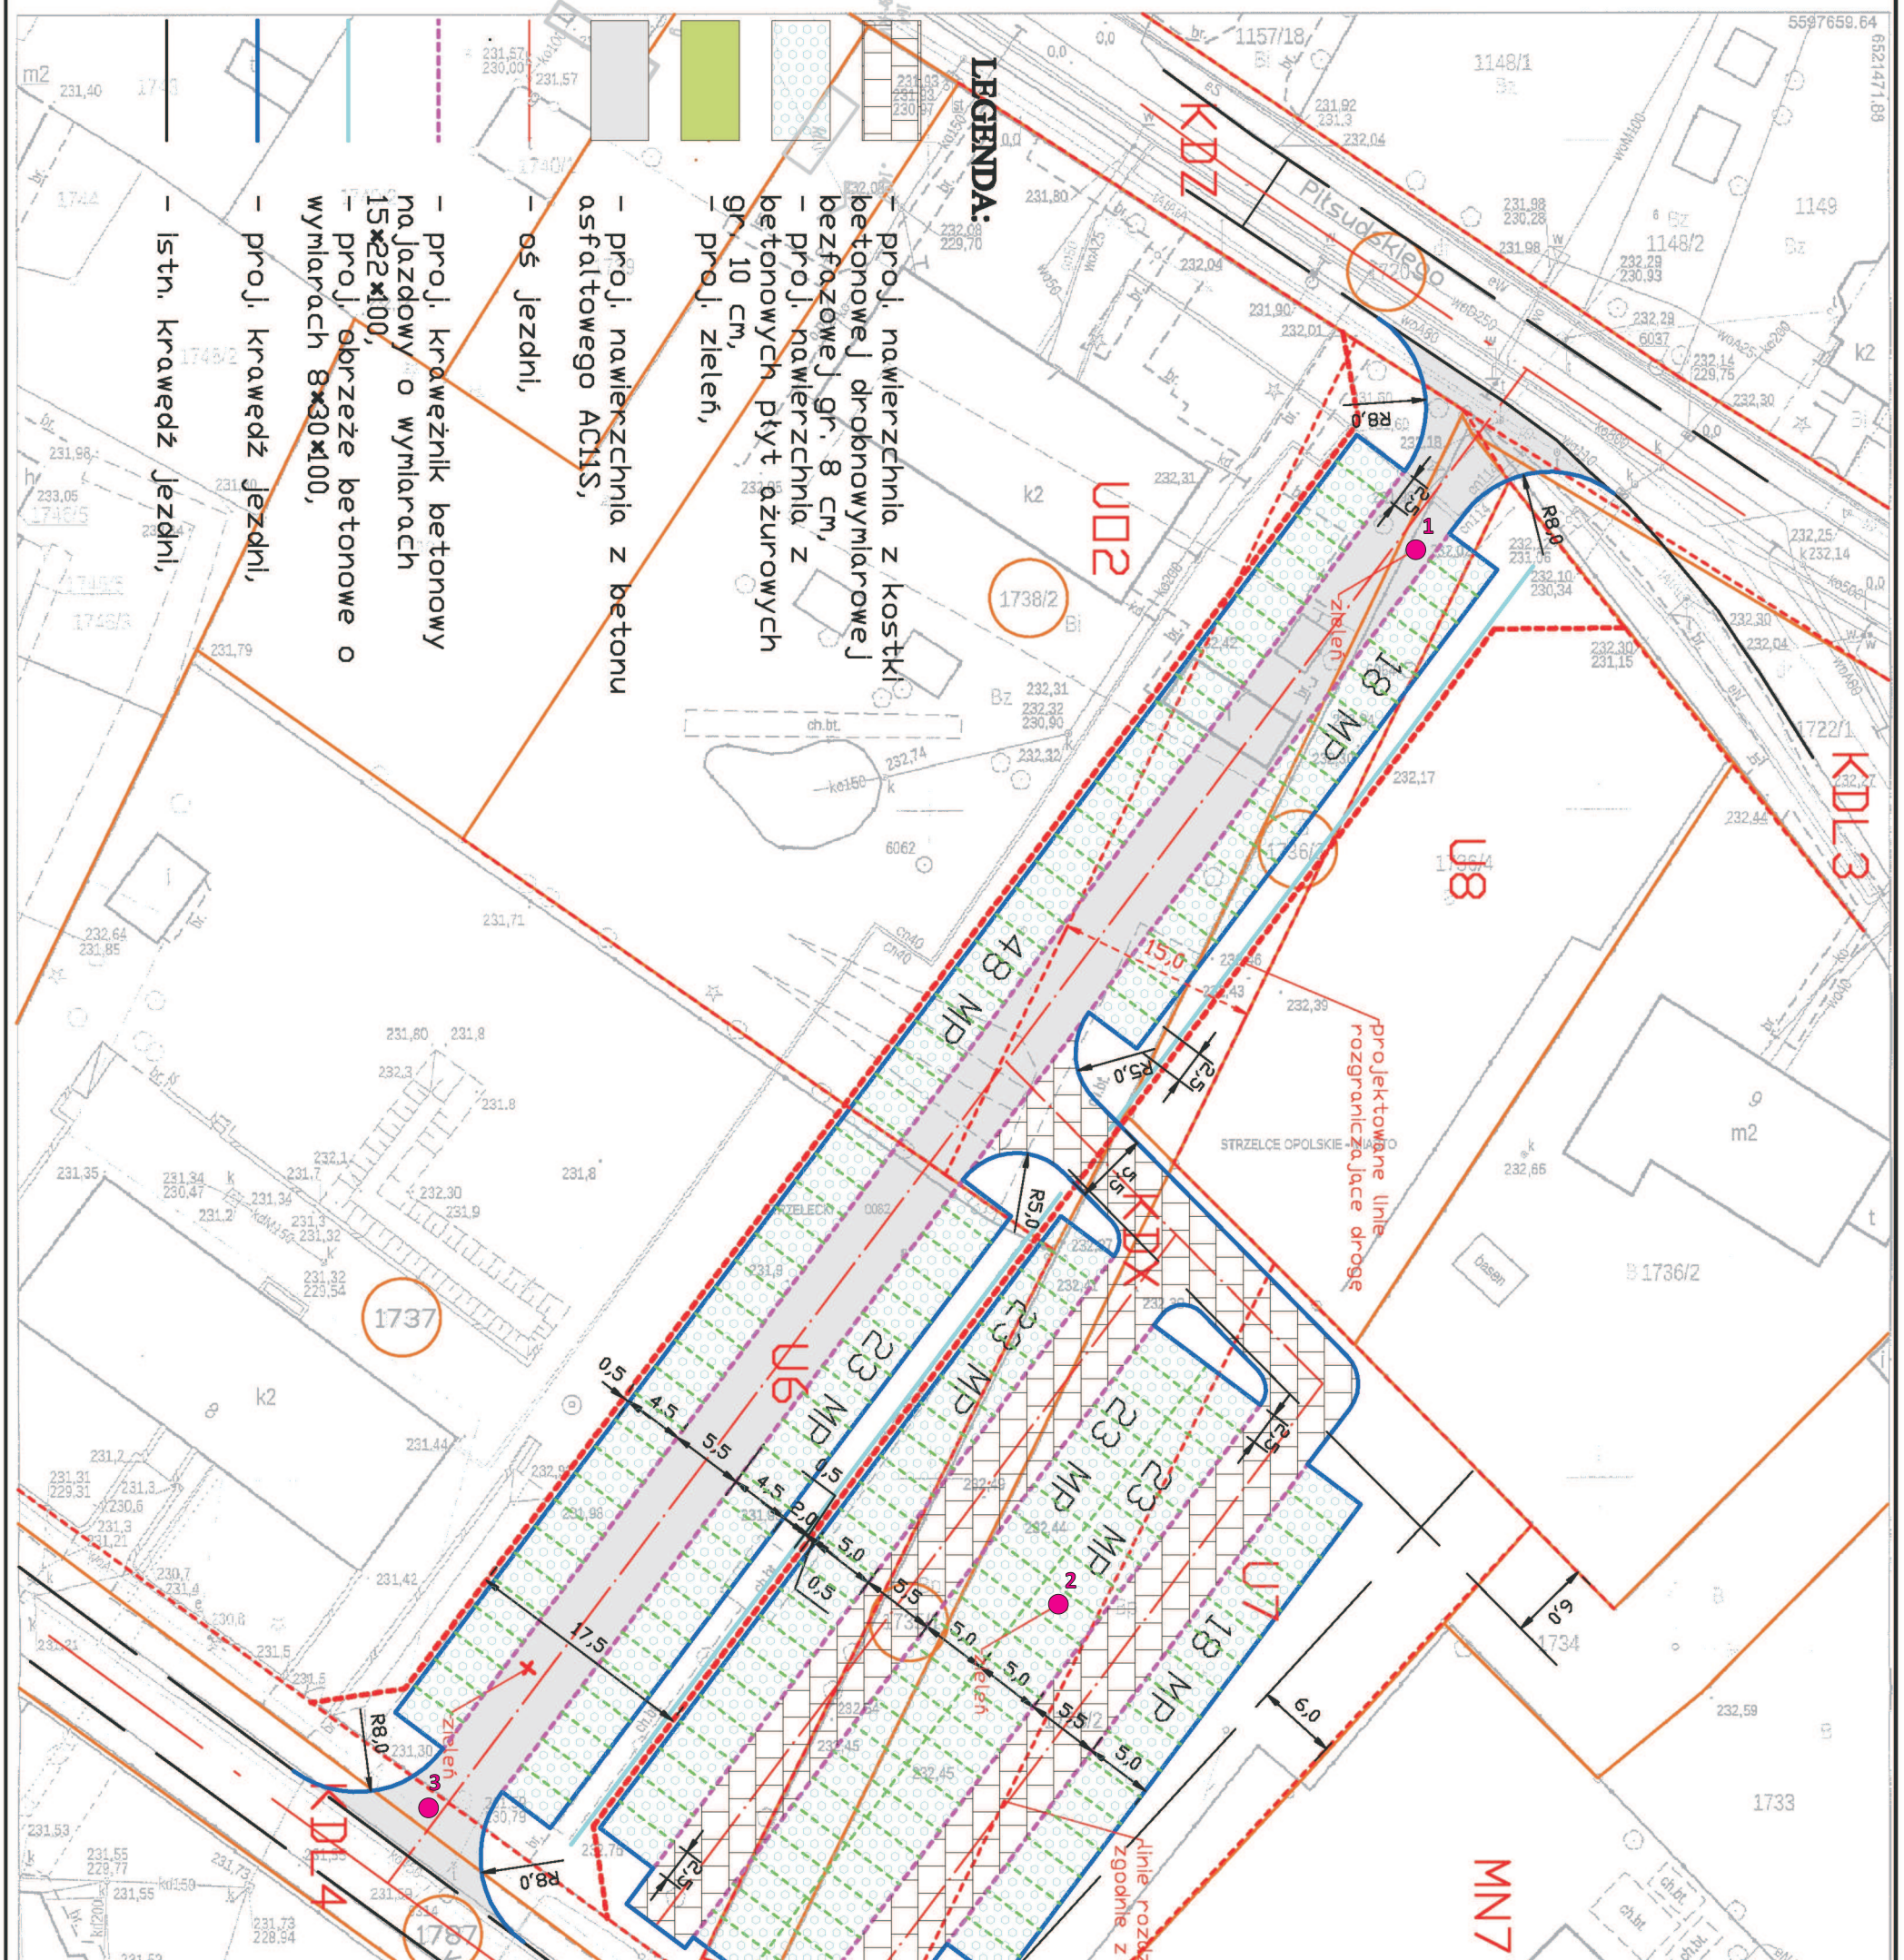


1 lokalizacja i numer wykonanych otworów geotechnicznych

| | | | | |
|---|---|---|---|---|
| GRUNT | ZAKŁAD USŁUG GEOLOGICZNYCH | | | |
| Temat: | *Strzelce Opolskie - Budowa drogi pomiędzy ul. Kościuszki a ul. Piłsudskiego wraz z parkingiem* | | | |
| Rodzaj dokumentu: | *mapa dokumentacyjna* | | | Skala: 1:500 |
| Dokumentator: | *mgr Barbara Szydełko* | *07.2016r.* | | Nr arch. **Z-4384** |
| Opr. graficzne: | *mgr inż. Elżbieta Falkiewicz* | *07.2016r.* | | Zał. **Nr 02** |