

A. Wykaz inwentaryzacyjny. Strzelce Op. Ul. Piłsudskiego. Stan dn. 21.07.2016 r

Lp	Nazwa gatunkowa	Średnica pnia / Obwód pnia na wysokości 1,30m (cm) Powierzchnia (m <sup>2</sup> )	Korona (m)	Wysokość (m)	Decyzja	Uwagi
1.	Jesion wyniosły	4; 5/	2,2	3,0		2 pnie do 10 lat
2.	Śliwa owocowa	sw.	2,0	2,6		
3.	Jesion wyniosły	/156	7,0	14,0		
4.	Klon jawor	/172	7,0	13,0		
5.	Żywotnik zachodni	/77	2,5	9,0		Uschnięty 80%
6.	Grusza owocowa	/128	7,0	11,0		Zasycha 15%
7.	Cis pospolity	/33; 32; 40	4,5	7,0		3 pnie
8.	Cis pospolity	kw.	0,8-0,9	0,9-1,1		2 szt. do 10 lat
9.	Żywotnik zachodni	n.n.	0,3	0,3-0,4		2 szt. do 5 lat
10.	Żywotnik zachodni	kw. 10/	1,5	2,8		
11.	Śnieguliczka	ż.f.	0,4-0,5	0,9-1,1		
	Klon zwyczajny	domieszka				
	Róża dzika	w żywopłocie				
12.	Lilak pospolity	skw.	4,0	4,0		
13.	Byliny	0,5x4,0 i 1x2,0				Przy bud.gospod.
	Liliowiec,					
14.	Żywotnik olbrzymi	w.	0,5-0,6	0,8-1,0		2 szt. do 10 lat
15.	Róża pomarszczona	kw.	0,9	1,1		Do 10 lat
16.	Orzech włoski	2/	1,0	2,2		Do 10 lat
17.	Klon jawor	/255	8,0	16,0		
18.	Żywotnik olbrzymi	kw.	0,9-1,0	0,9-1,1		2 szt.
	Żywotnik zachodni	kw.	0,8	1,4		1 szt.
19.	Jałowiec sawina tamaryszkow.	kw.	2,2	0,6		
	Śnieguliczka koralowa	kw.	1,5	1,0		
20.	Świerk pospolity	n.n.	0,7	1,0		Do 10 lat
21.	Sosna pospolita	n.n.	0,4	0,6		Do 5 lat
22.	Klon zwyczajny	/150	8,0	15,0		
23.	Świerk kłujący srebrzysty	7,5/	2,5	4,5		Uschn. Całkowicie
24.	Klon jawor	/94	6,0	14,0		
25.	Robinia akacjowa	3/	2,5	2,5		Do 10 lat
26.	Robinia akacjowa	sw. skw.	0,5-1,2	1,2-2,0		7 szt. do 10 lat
27.	Robinia akacjowa	sw. skw.	2,5	2,5		Do 10 lat
28.	Klon jawor	sw. skw.	0,5-1,5	1,0-1,8		Grupa 3 szt. do 10 lat
29.	Jesion wyniosły	/47	2,5	10,0		
30.	Śliwa owocowa	9; 10/	2,0-3,0	3,0-5,0		2 szt.
	Winobluszcz pospolity i Bluszcz p	pnące				Na śliwie i płocie
31.	Jesion wyniosły	/21; 34; 38	2,0-3,0	5,0-8,0		3 szt.+ winobluszcz posp
32.	Jesion wyniosły	6; 6/	1,5-2,0	4,0-5,0		2 szt. do 10 lat + winobluszcz posp.
33.	Jesion wyniosły	8,5; 9/	2,0-3,0	5,0-7,0		2 szt. winobluszcz posp
34.	Jesion wyniosły	3; 7; 7; 7,5/	1,5-2,5	6,0-7,0		3 szt.

35. Klon zwyczajny	/33	2,5	9,0		
36. Jabłoń owocowa	/147	7,0	8,0		przycięte korony
37. Jesion wyniosły	/41	2,5	9,0		
38. Klon jawor	/168	9,0	14,0		2 pnie zrośnięte
39. Jesion wyniosły	sw.	0,5-1,0	1,0-1,5		3 szt. do 5 lat
40. Klon zwyczajny	/75	7,0	13,0		
41. Klon jawor	/68	6,0	12,0		
42. Klon zwyczajny	sw. skw.	0,5-1,5	1,5-2,8		Grupa do 10 lat
43. Orzech włoski	/95	8,0	11,0		
44. Klon jawor	/35; 85	7,0	15,0		2 pnie
45. Jesion wyniosły	2; 3,5; 4,5; 6/	1,0-2,0	2,0-6,0		4 szt. do 10 lat
46. Jesion wyniosły	/24	2,5	7,0		
47. Lilak pospolity	skw. 5; 6; 10/	4,0	4,0		1 szt. 3 pnie
48. Lilak pospolity	skw. 10; 12/	4,0-5,0	4,5		2 szt.
49. Śliwa owocowa	6; 16/	1,5-2,5	3,0-6,0		2 szt. zasycha 20%
50. Śliwa owocowa	14/	3,5	5,0		
51. Śliwa owocowa	7; 12/	2,0-2,5	3,5-4,5		2 pnie zasycha 50%
52. Jesion wyniosły	/66	5,0	14,0		
53. Śliwa alycza	skw.	2,5	3,5		
54. Klon jawor	/67	5,0	11,0		
55. Orzech włoski	/67	5,0	10,0		
56. Klon jawor	/58	5,0	11,0		
57. Jesion wyniosły	/54	4,5	11,0		
58. Jesion wyniosły	/47	4,5	11,0		
59. Jesion wyniosły	/49	5,0	11,0		
60. Jesion wyniosły	/58	6,0	11,0		
61. Bez czarny	kw.	2,0	2,5		Do 10 lat
62. Jesion wyniosły	sw.	1,5	1,5		Do 10 lat
63. Jesion wyniosły	/51	5,0	10,0		
64. Klon zwyczajny	3; 3,5/	2,0-3,0	3,0-5,0		2 szt., 3 pnie
65. Lilak pospolity	skw.	1,0-2,5	2,5-4,0		Grupa
66. Tamaryszek	kw.	3,0	3,0		
Klon zwyczajny	sw.	1,0	2,0		Do 5 lat
67. Tamaryszek	kw.	3,5	3,5		
68. Jesion wyniosły	/63	5,0	10,0		
69. Jarzębina pospolita	/34; 31	2,5	8,0		2 pnie uschn.calkowicie
70. Tamaryszek	kw.	4,0	4,0		
71. Jesion wyniosły	/52; 60	3,5-4,0	10,0-11,0		2 pnie
72. Klon zwyczajny	/81	7,0	14,0		
73. Jesion wyniosły	/56; 63	6,0	15,0		
74. Jesion wyniosły	/86	6,0	15,0		
75. Klon zwyczajny	/116	8,0	14,0		
76. Śliwa owocowa	sw.	0,5-1,0	1,0-2,0		Grupki do 5 lat
Jesion wyniosły	sw.	0,5-1,0	1,0-2,0		Grupki do 5 lat
77. Śliwa owocowa	5; 12/	3,5	4,5		2 pnie
78. Śliwa owocowa	6; 9; 11/	2,0-3,0	3,0-5,0		



Jesion wyniosły	9/	2,5	7,0		Do 10 lat
Klon zwyczajny	5/	1,5	6,0		Do 10 lat
79. Śliwa owocowa	11; 4; 5; 7; 9; 5; 7; 9; 12; 11; 8/	2,0-3,0	4,0-6,0		10 pni
Klon zwyczajny	4/	1,5	4,5		Do 10 lat
80. Śliwa owocowa	5; 9; 12/	2,0-4,0	4,0-5,0		3 pnie
81. Śliwa owocowa	5/	1,5	3,0		
82. Jabłoń owocowa	/100	7,0	7,0		Zasycha 40%
Jabłoń owocowa	5; 7/	1,5-2,0	2,0-4,0		
Śliwa owocowa	5; 6; 7/	1,5-2,0	2,0-4,0		
83. Śliwa owocowa	5; 4; 5; 8 + sw.	2,0-2,5	2,5-3,5		+ sw. 4 szt.
Klon zwyczajny	6/ + sw.	1,5	3,5		+ sw.
Jesion wyniosły	sw. skw.	0,5	1,0-1,5		+ sw.
84. Topola biała	sw. 3-6/	1,5-2,0	2,0-3,5		Grupa do 10 lat
Klon zwyczajny	sw.	0,5-1,0	1,5-2,5		Grupa do 5 lat
85. Dąb szypułkowy	/112	9,0	14,0		
86. Klon jawor	sw.	0,5-1,0	1,0-2,5		Grupki do 5 lat
Klon zwyczajny	sw.	0,5-1,0	1,0-2,5		Grupki do 5 lat
87. Orzech włoski	sw.	2,0	2,0		Do 5 lat
88. Klon jawor	8/	3,0	6,5		
89. Klon jawor	sw.	1,0-2,0	2,0-4,0		Grupa do 10 lat
90. Klon jawor	6; 6; 5; 5; 6; 7; 8/	2,0-2,5	3,0-6,0		7 szt. do 10 lat
Jesion wyniosły	4; 6/	2,0-2,5	3,0-6,0		2 szt. do 10 lat
Bez czarny	skw.	1,5-3,0	2,0-3,5		Grupa
Bluszcz pospolity, Jeżyny	skw. pnącza				
91. Klon zwyczajny + Jeżyny	6; 6; 7; 5; 5; 6; 11; 10; 9; 6; 6; 6; 6; 7/ skw.	2,0-4,0	5,0-8,0		Grupy – 2 szt.
Jesion wyniosły	7/	2,0	5,0		
92. Bez czarny	skw.	2,5	3,0		
93. Jeżyna owocowa	skw.	1,0-2,0	1,0-2,0		Grupa
94. Topola biała	3; 4; 4/	2,8	3,2		3 pnie do 10 lat
95. Jesion wyniosły	/214	8,0	18,0		Zasycha 20%
96. Klon zwyczajny	/148	8,0	17,0		
97. Lipa drobnolistna	/190	11,0	19,0		
98. Orzech włoski	/193	7,0	14,0		Zasycha 30%
99. Jesion wyniosły	/249	9,0	18,0		
100. Orzech włoski	/216	8,0	14,0		Zasycha 30%
101. Grab pospolity	/88	9,0	13,0		
102. Klon zwyczajny	/157	8,0	18,0		
103. Lilak pospolity	skw. szpaler przerzedzony	2,0-3,5	3,0-4,0		Grupa wzdłuż ogrodzenia
104. Topola biała	sw.	0,5-1,0	0,7-1,0		Grupa
Klon zwyczajny	sw.	1,0-2,0	2,0-4,5		Grupa 8 szt. + 3 szt. + 2 szt.
Śnieguliczka biała	skw.	0,5-1,0	1,0-1,5		Grupa
Lilak pospolity	sw. skw.	1,5-2,0	2,0-3,5		Grupa
105. Winobluszcz dzikie wino	Pnącze na murze				

Wykaz skrótów:

kw - krzew, krzewy  
 skw – skupiny krzewów  
 sw – samosiew, samosiewy

Decyzja:

A – do adaptacji  
 X – do likwidacji  
 Ac – do adaptacji, cięcie pielęgnacyjne




MAPA DO CELÓW OPINIOWAWCZYCH					Skala mapy 1:500	
Godko arkusza mapy	STRZELCE OPOLSKIE - MIASTO 18	Pozwala się zgodność niniejszej kopii z treścią materiału państwowego z mapy geodezyjnego i kartograficznego			2016-07-11	
Jednostka ewid.	STRZELCE OPOLSKIE 0082	Numer zamówienia			2016-07-11	
Obręb ewid.	1738/2	Nazwa materiału zasobu			2016-07-11	
Numer działki	2000/16	Data wykonania kopii			2016-07-11	
Ulica, nr		Sporządził(a):				
Układ współrz. płaskich						
Układ wysokości						

#### STAN ARCHIWALNY BEZ SPRAWDZANIA W TERENIE

Mapa niniejsza nie może służyć do opracowania projektów technicznych uzgadnianych przez OD bez uprzedniego sprawdzenia jej aktualności przez jednostkę wykonawstwa geodezyjnego

Pozwala się zgodność niniejszej kopii z treścią materiału państwowego z mapy geodezyjnego i kartograficznego	Starosta Strzelecki
Organ prowadzący państwową bazę geodezyjną i kartograficzną	3731/2016
Nazwa materiału zasobu	P.1811
Identyfikator ewidencyjny materiału zasobu	5-2016-07-11
Data wykonania kopii	
Imię, nazwisko i podpis osoby reprezentującej organ	

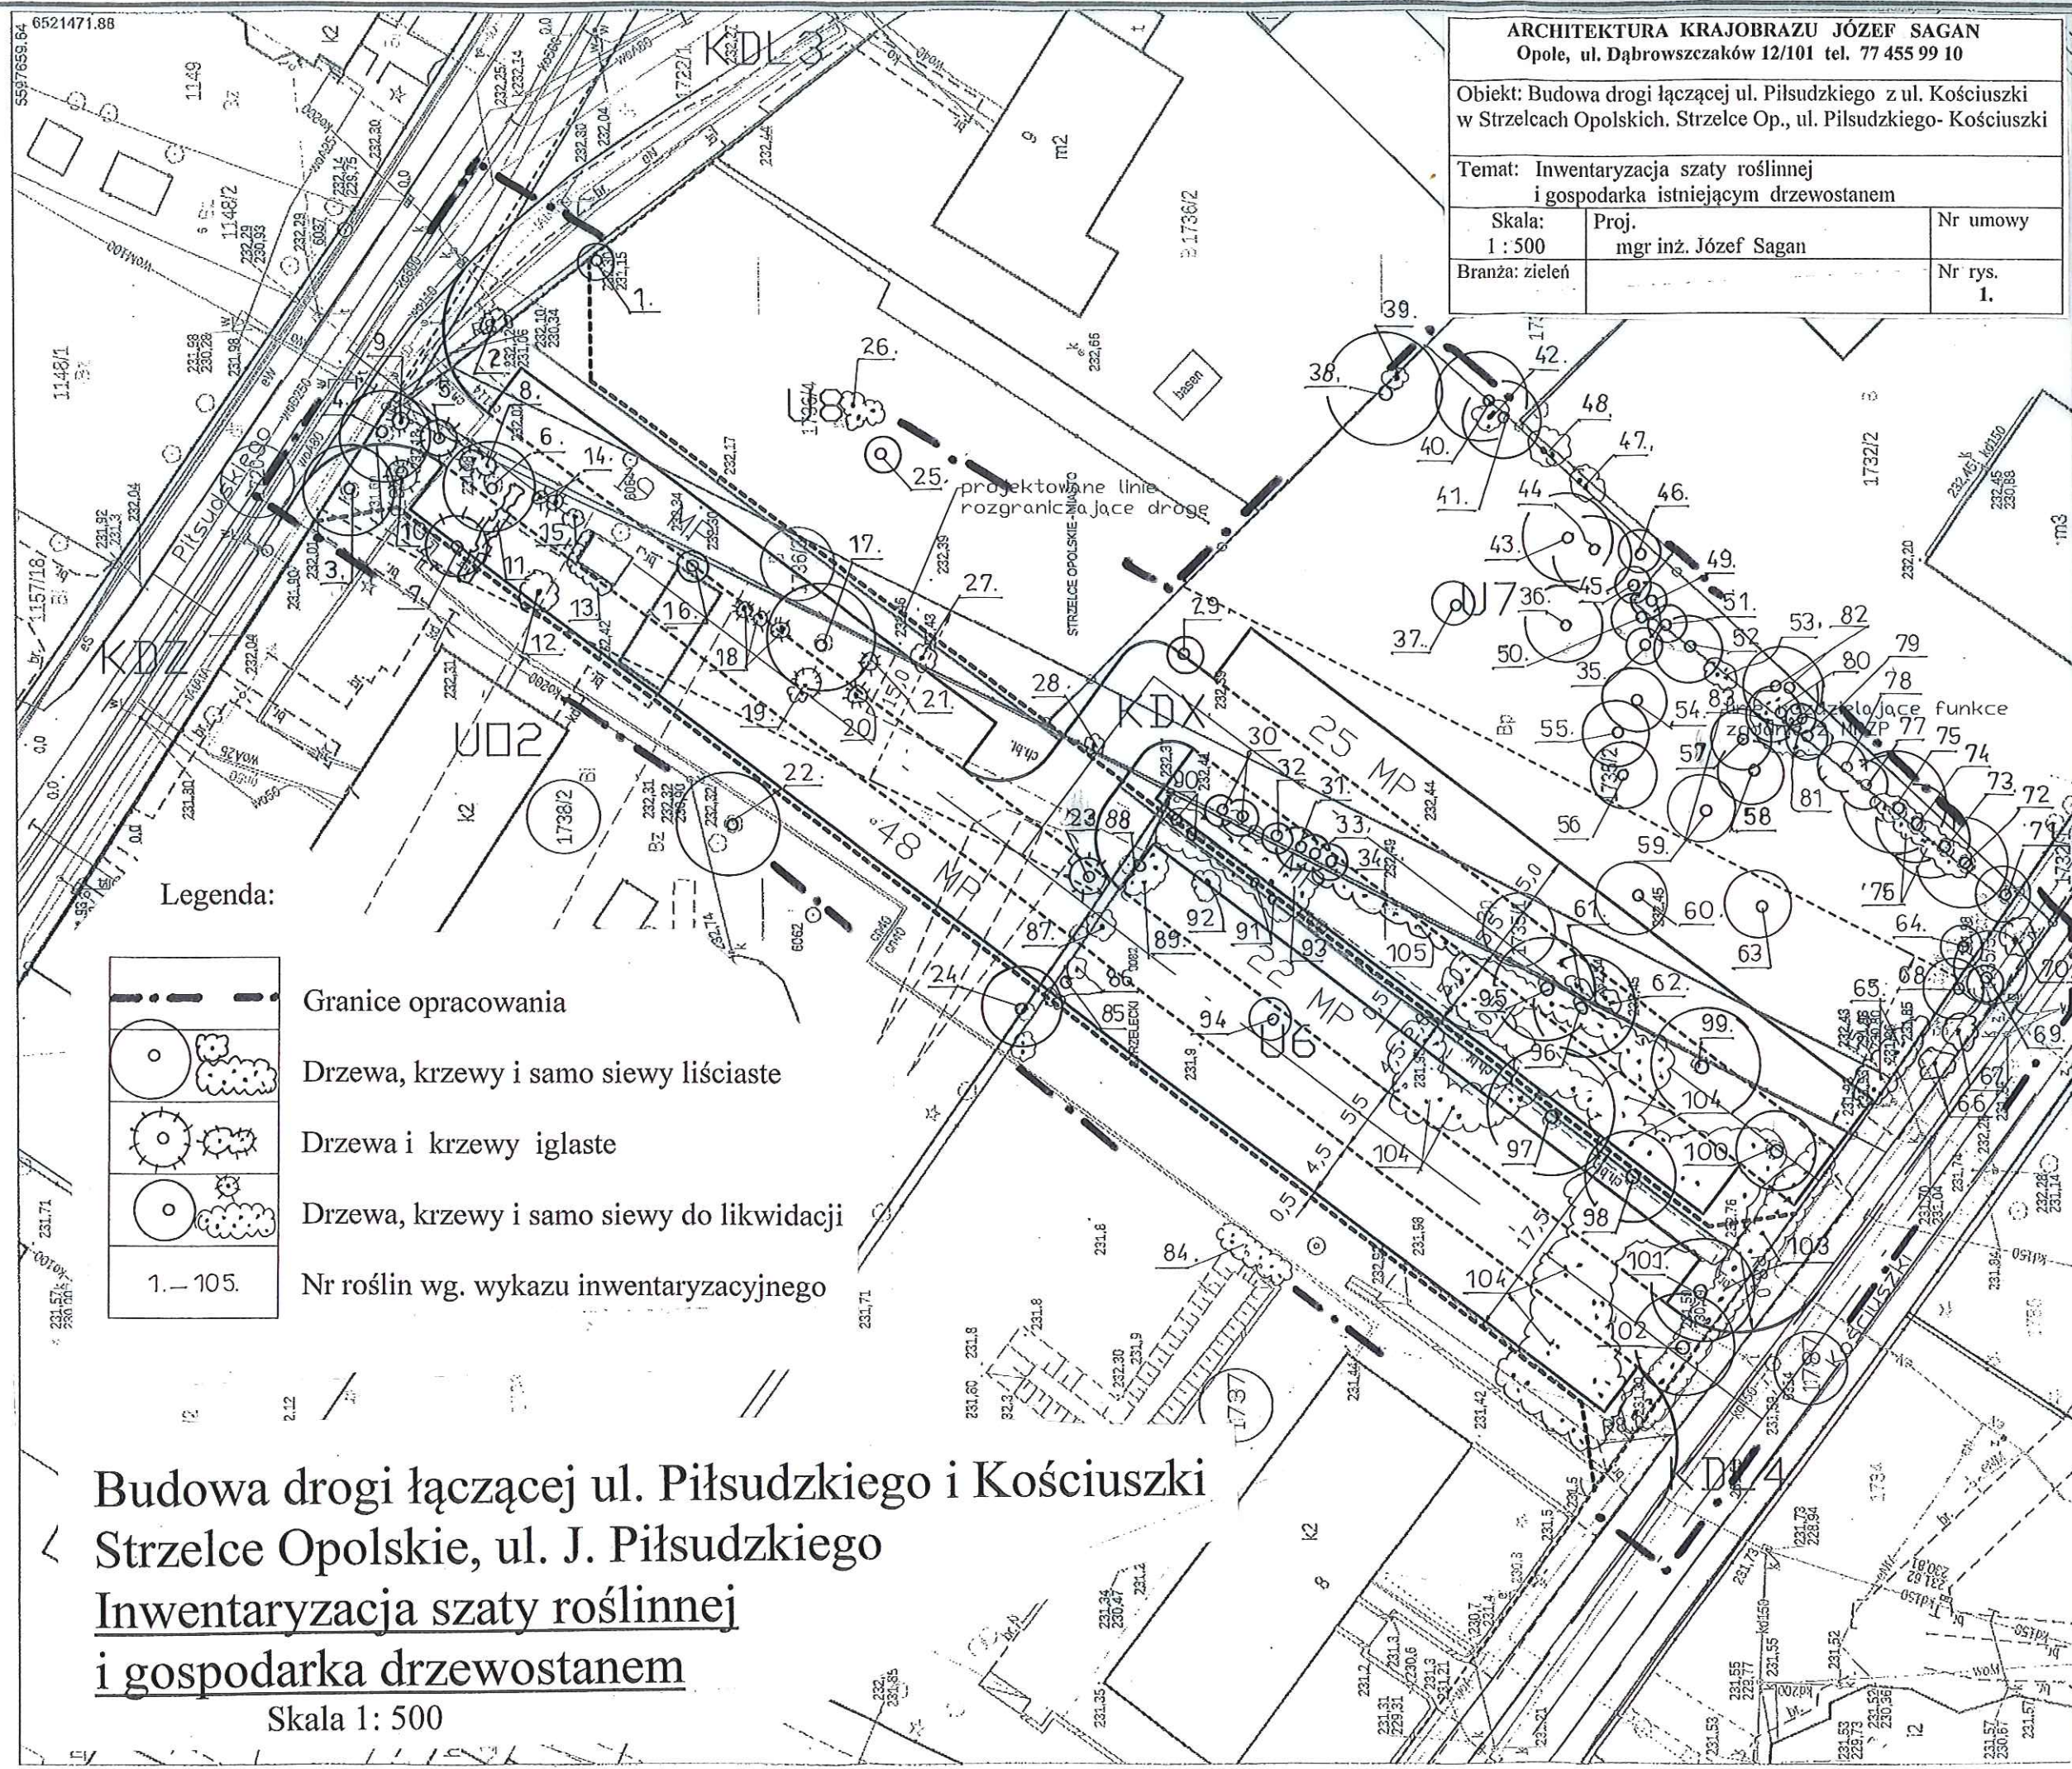

ARCHITEKTURA KRAJOBRAZU JÓZEF SAGAN  
 Opole, ul. Dąbrowszczaków 12/101 tel. 77 455 99 10

Obiekt: Budowa drogi łączącej ul. Piłsudskiego z ul. Kościuszki w Strzelcach Opolskich, Strzelce Op., ul. Piłsudskiego- Kościuszki

Temat: Inwentaryzacja szaty roślinnej i gospodarka istniejącym drzewostanem

Skala: 1 : 500	Proj. mgr inż. Józef Sagan	Nr umowy
Branża: zieleni		Nr rys. 1.