



- Uwagi:
1. Zalecany kabel koncentryczny RG-6 DIGI-SAT 3010, XC1609403
  2. Połączenia koncentryczne realizowane wykłami F-n kompresyjnymi HSZUSFC51-
  3. Multiswitcha oraz wzmacniacze i splitters SAT zaleca się umieścić w dedykowanej skrzynce serii HSATiG
  4. Widok TSM (w zestawieniu: 2x pigtail SC/APC + 2x adapter SC/APC SX, 2x gniazdo kat 6 UTP, 2x Adapter F-zł, gniazdo 230V z bolcem podwójne ;
  5. Niewykorzystane porty zaślepić terminatorami HSZUSMR75
  6. Od każdego multiswitcha pasywnej jednostki kaskadowej dostarczyć 2 połączenia do TSM

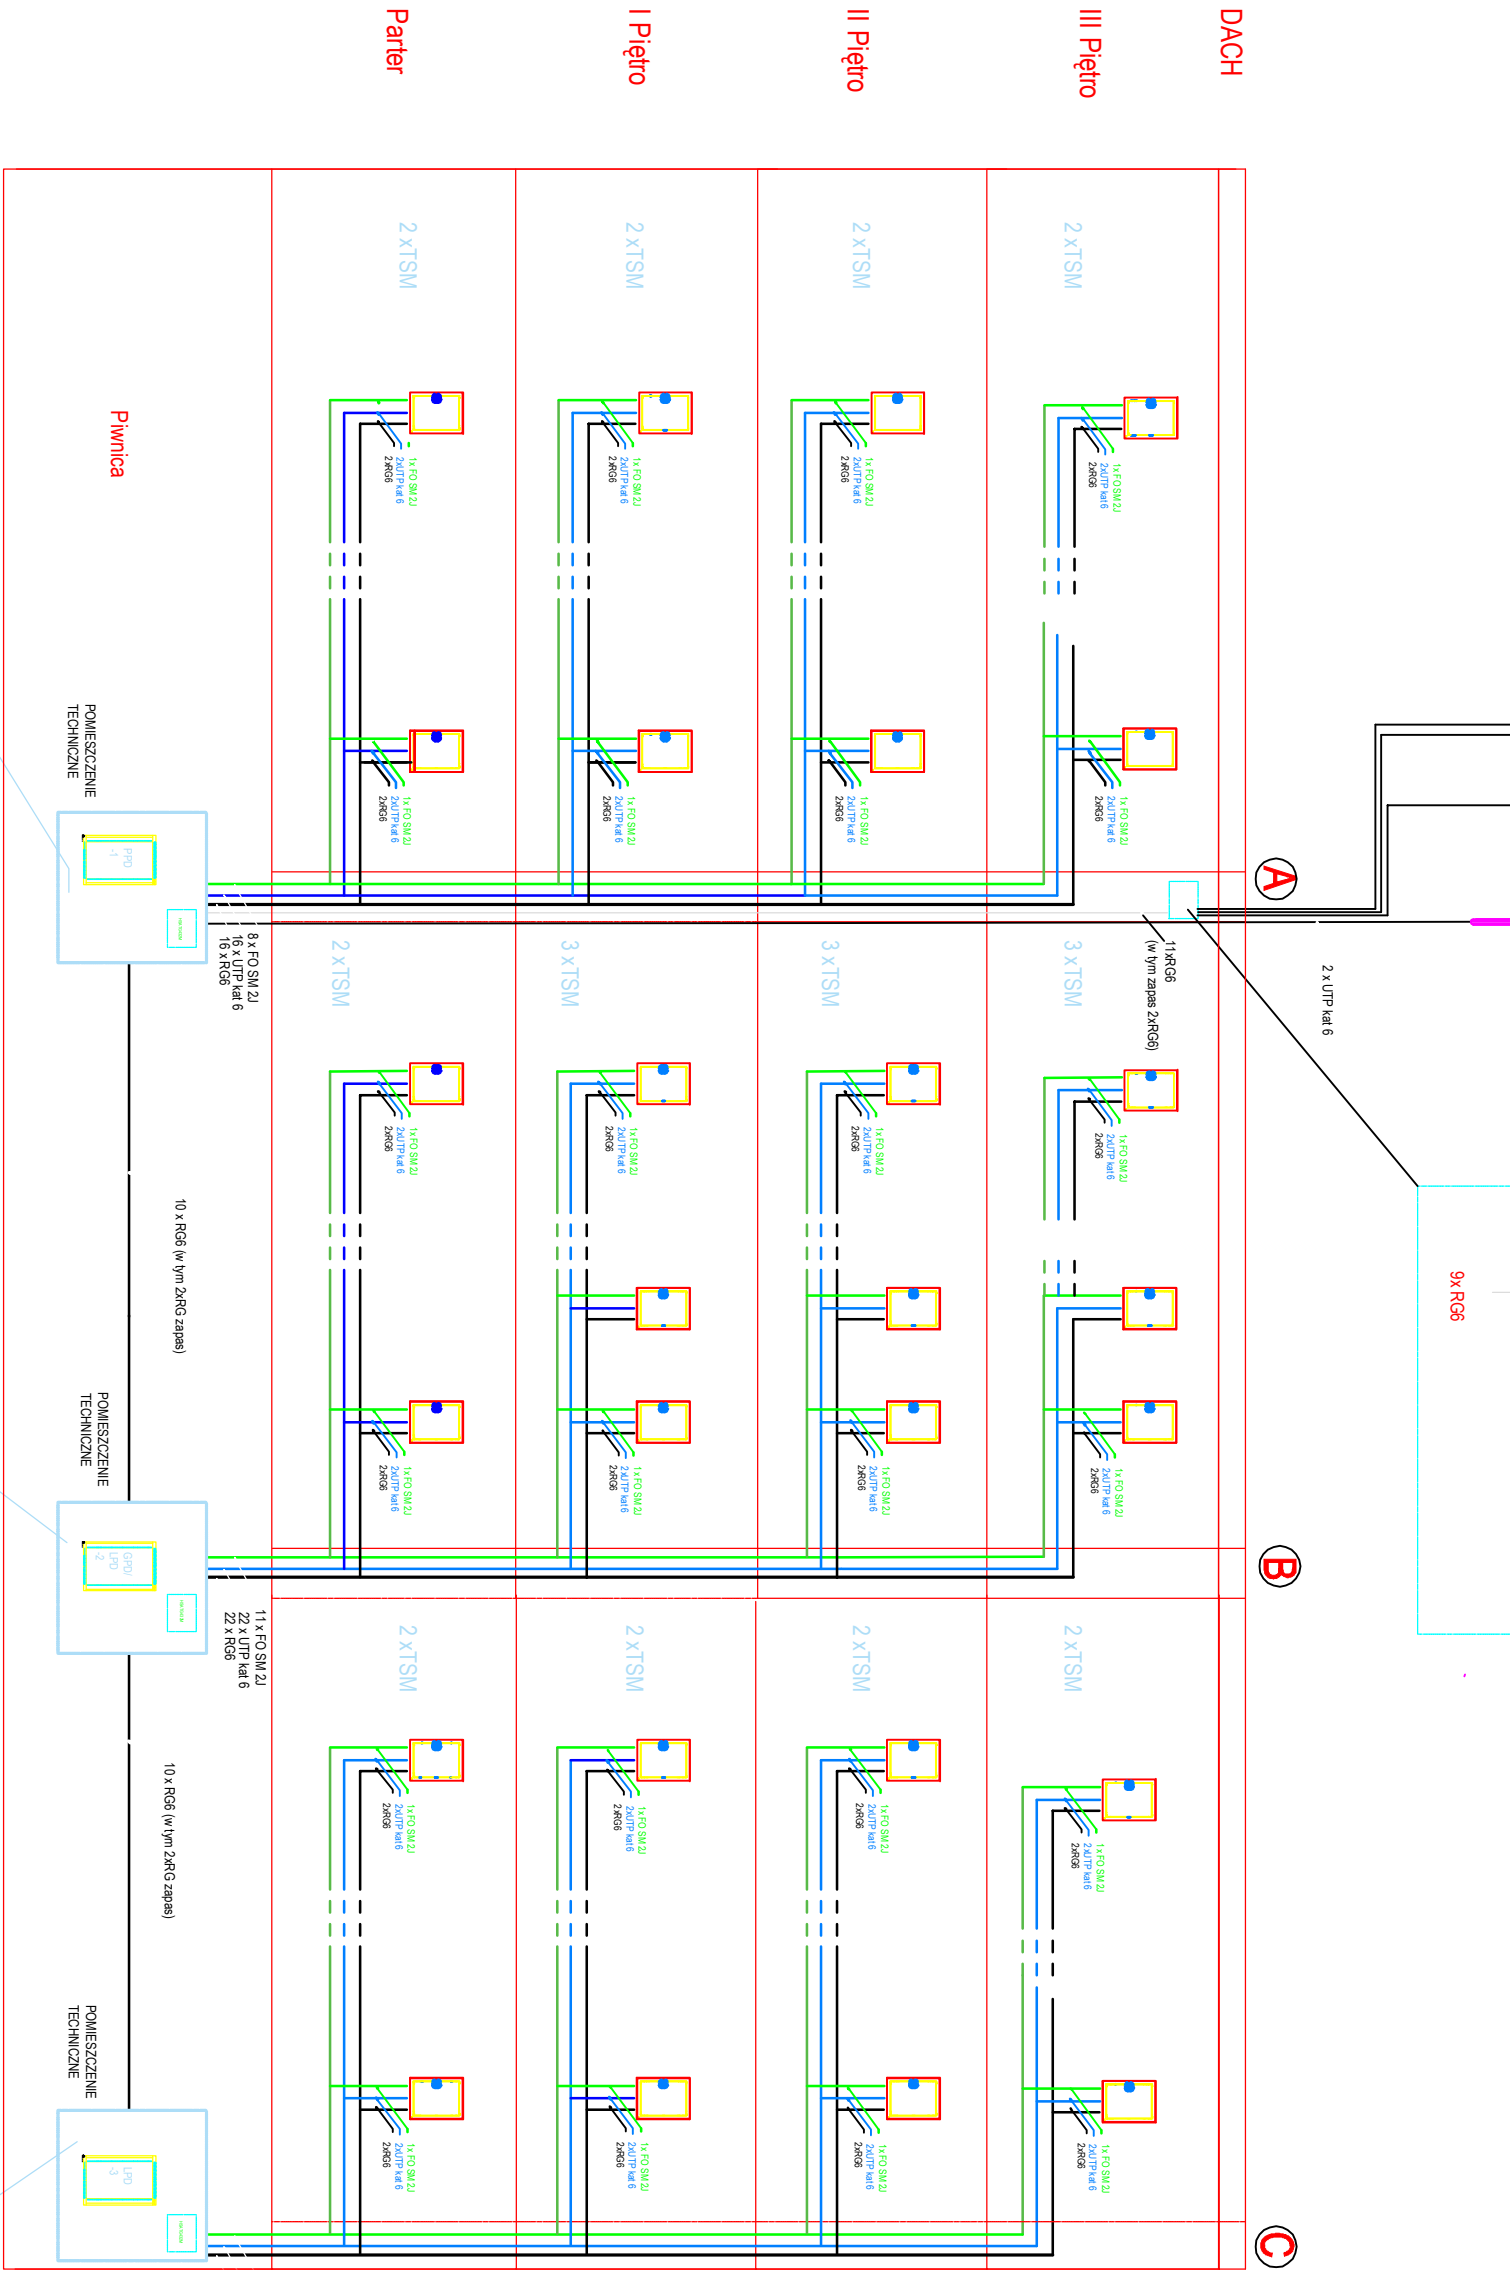

nr kat.  
PPBSETI152  
przekładowa TSM

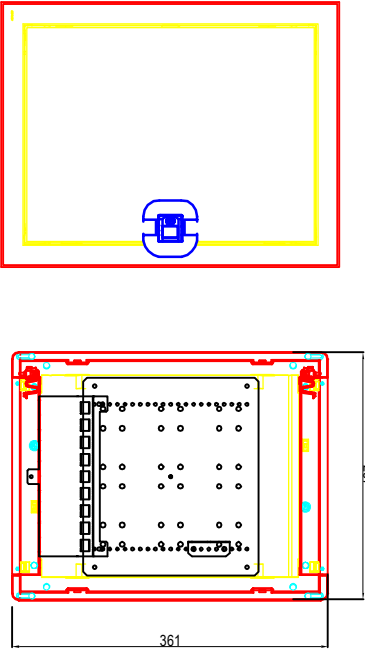


A B C Szachty instalacyjne w poszczególnych klatkach schodowych

HSZUSV09A SAT Ochronnik Przeciwpzepięciowy, listwa 9xF

HSZUSV09A SAT wzmacniacz 9wej - 9wyj

HSZAVT021A Wzmacniacz pasmowy Axing TVS 6-00, Posiada 2 wejścia podzielone na pasma: 1xFM, 1xVHF/UHF i jedno wyjście na multiswitch  
SAS 902-10 SAT rozgaëŹnik sygnału 1 na 2 z przebiegiem kaskadowym  
HSA1S918KA SAT Multiswitch 9wej - 16wyj do LNB Quattro i Quad z zasilaczem, kaskadowany

HSATG42M SAT Szafa z 3-punktowym zankiem, SZ-300x WYS-400x GŁ-200mm

<div></div>		<b>Biuro architektoniczne</b> ul. Zamkowa 4, lok. 2 47-100 Strzelce Opolskie www.jsprojekt.pl		<b>tel. 501 412 968, tel. 771 88 73 001 biuro@jsprojekt.pl</b>
<b>INWESTOR:</b>				
<b>GINNA STRZELCE OPOLSKIE</b> <b>47-100 Strzelce Opolskie, Plac Mysłwica 1</b>				
<b>TEMAT:</b>  Budowa budynku mieszkalnego wielorodzinnego				
<b>ADRES:</b>  INSTALACJA MULTIMEDIALNA <b>Strzelce Opolskie, ul. Bocznica</b> <b>dz. nr 230/83, obr. 0082 Strzelce Opolskie</b>				
<b>IMIĘ I NAZWISKO</b>		<b>PODPIS:</b>		
<b>PROJEKTANT :</b>  Elektryczna  inż. Danuta Bobrowska  Uprawn. Nr. 2386Op				
<b>SPRAWOZDAJĄCY :</b>  Elektryczna  inż. Andrzej Tenczyński  Uprawn. Nr. 20283Op				
<b>TYTUŁ RYSUNKU :</b>		<b>BRANŻA:</b>		
<b>SCHEMAT IDEOWY</b>		<b>TELETECHNICZNA</b>		
<b>NR R/S.:</b>		<b>STADIUM:</b>		
<b>IT-07</b>		<b>PW</b>		
<b>SKALA :</b>		<b>DATA :</b>		
<b>1:100</b>		<b>24.02.2017 r.</b>		
<div><div>© JS PROJEKT Wszelkie prawa autorskie zastrzeżone. Rozprawy i rysunki nie mogą być kopiowane, rozpowszechniane ani wykorzystywane w inny sposób bez pisemnej zgody autora. Zastrzeżenie.</div><div>ZNAJĄCZĘ PRZEDMIOT ZGODY AUTORA ZABEZPIECZENIE</div></div>				