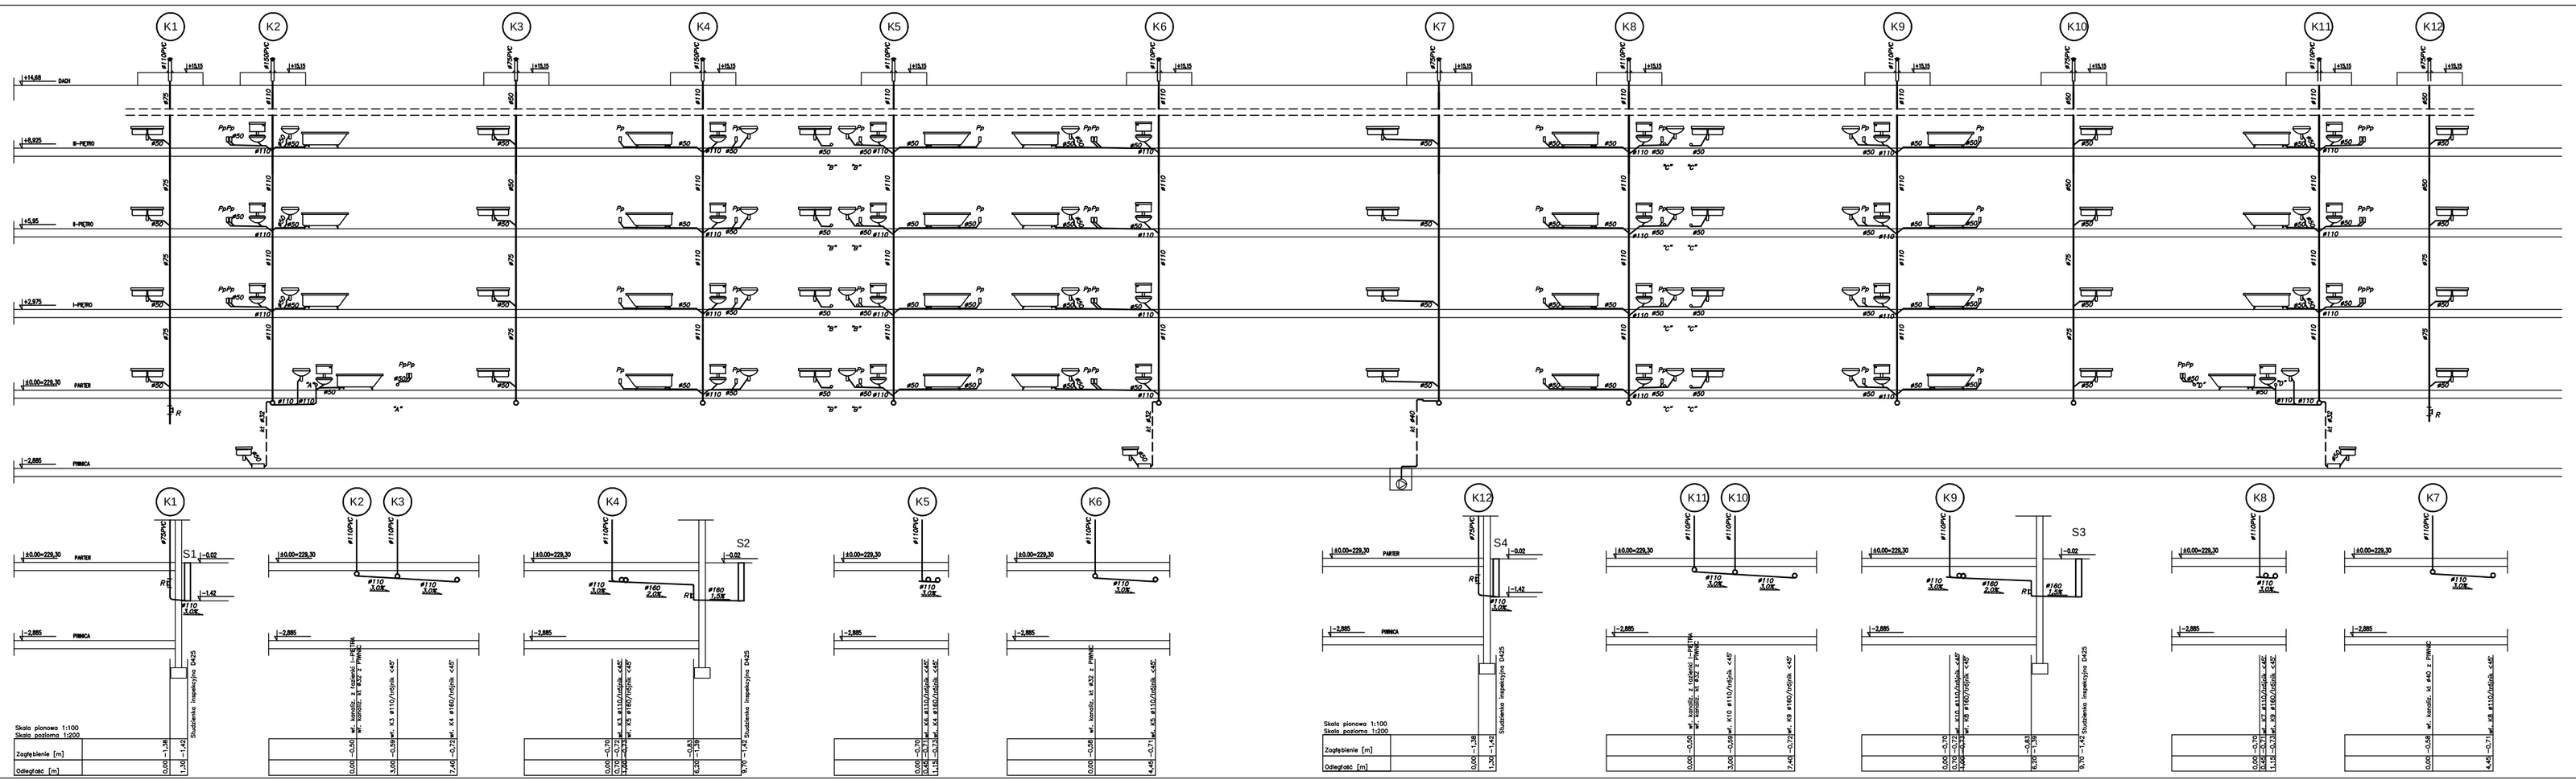

LEGENDA:

(K1) - piony wew. kanalizacji sanitarnej

UWAGA:

1. Podejścia wod.-kan. do przyborów sanitarnych prowadzone w bruzdach w posadzce i ścianach pomieszczeń
2. Wszystkie piony kanalizacyjne zaizolować cieplnie/akustycznie otulinami z pianki PE lub wełny mineralnej min gr. 30mm

Obiekt:	Budynek mieszkalny wielorodzinny			
Adres:	Strzelce Opolskie, ul. Bocznicowa, dz. nr 220/83			
Inwestor:	Gmina Strzelce Opolskie 47-100 Strzelce Opolskie, Plac Myśliwca 1			
Treść rysunku:	ROZWINIECIE KANALIZACJI SANITARNEJ			
Projektant:	mgr inż Grzegorz Jurowicz Upr. bud nr OPU/0043/POOS/03			
Sprawdzający:	mgr inż. Grażyna Jurowicz Upr. bud nr BL/90 Op.			
Branża:		Skala:	Nr rysunku:	Data:
	INSTALACJE SANITARNE	1:100/200	IS-13	01.2019r.