


RABEK STOJACY


Pokrycie dachowe – przejście instalacji

Skala: 1:5

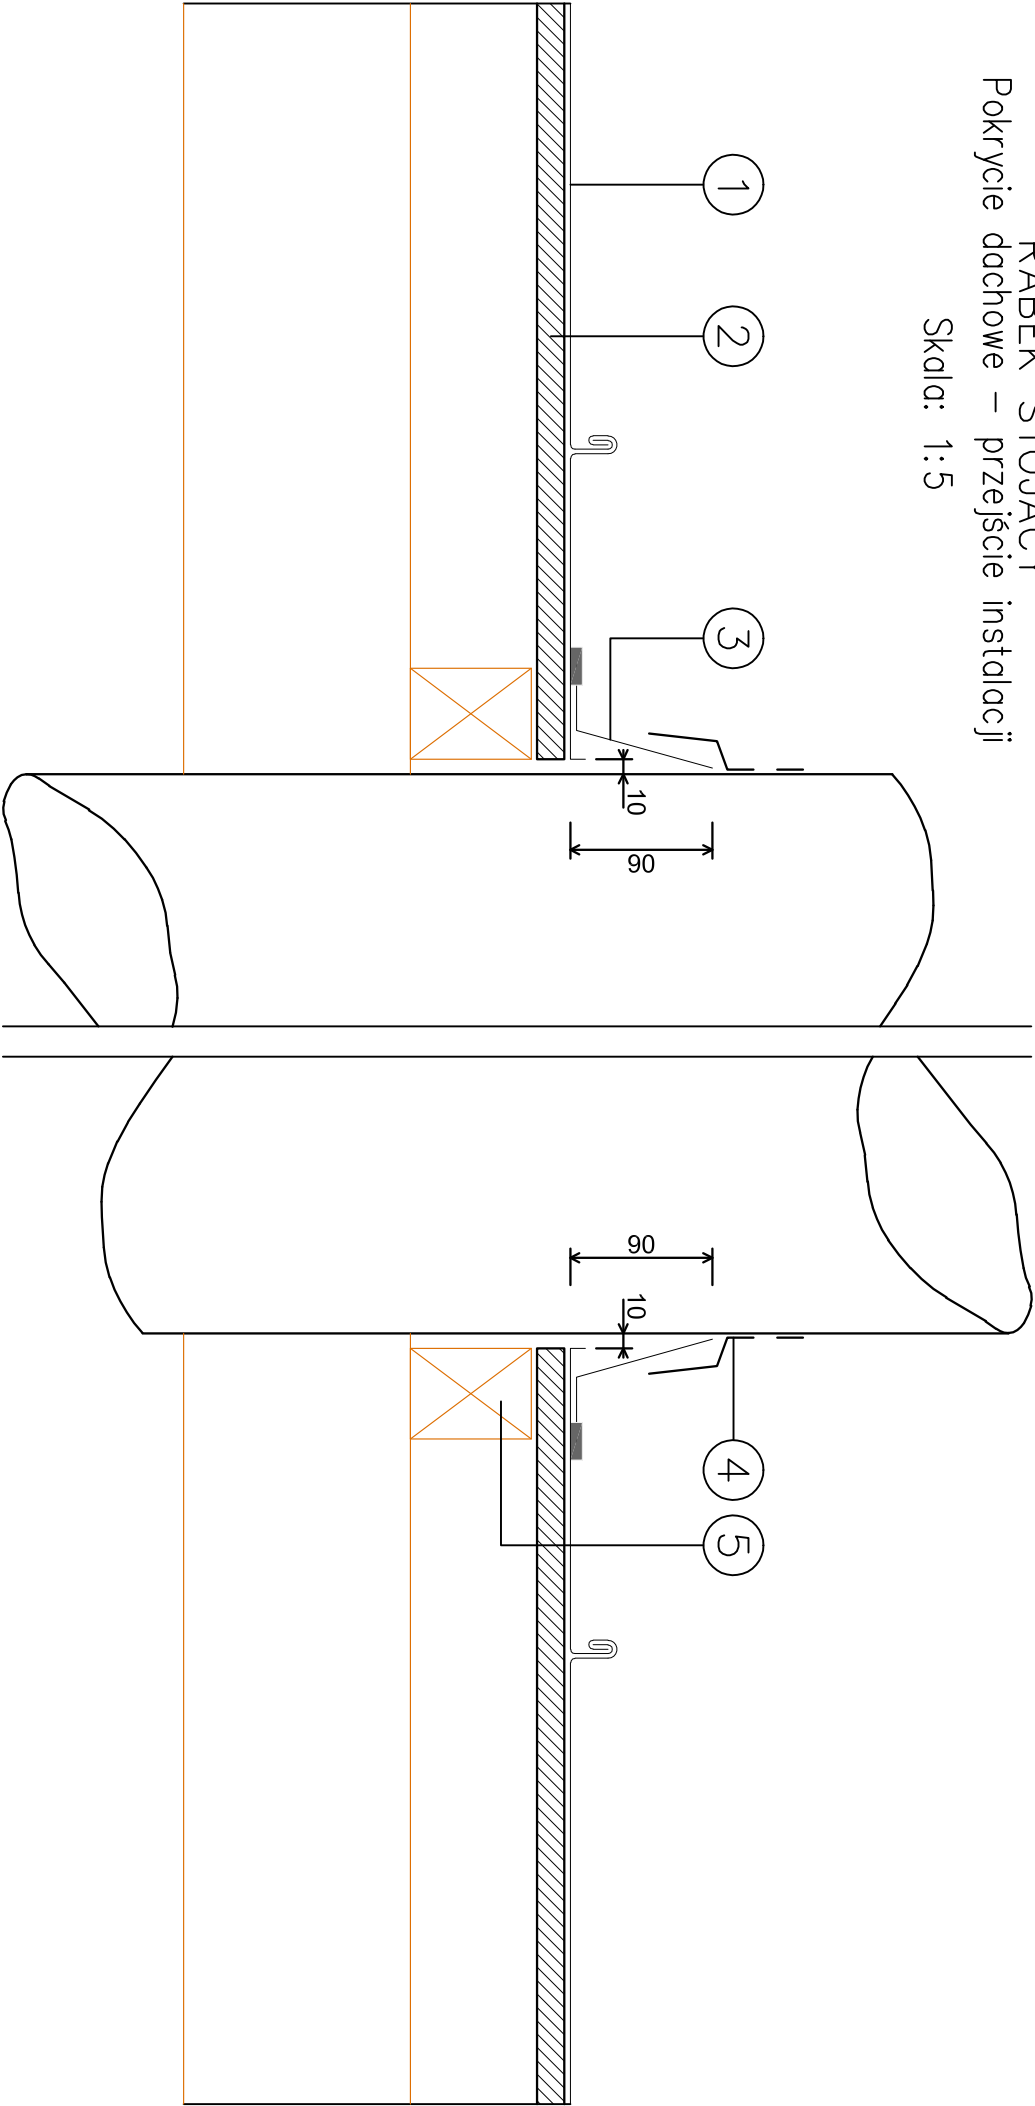

- LEGENDA:
- 1. Rąbek stojący
 - 2. Deskowanie
 - 3. Kofierz przylutowany
 - 4. Kofierz okapowy
 - 5. Łata

UWAGA:
na deskowaniu zabezpieczonym impregnatem solnym
oraz na niekompatybilnych podłożach należy zasto-
sować membranę separacyjną

| | | | |
|--|--|--|--|
|  Biurowie architektoniczne ul. Zamkowa 4, lok. 2 47-100 Strzelce Opolskie www.jsaprojekt.pl | | tel. 501 412 968, tel. 771 88 73 001 biuro@jsaprojekt.pl | |
| INWESTOR: GINNA STRZELCE OPOLSKIE 47-100 Strzelce Opolskie, Plac Myśliwca 1 | | | |
| TEMAT: Budowa budynku mieszkalnego wielorodzinnego | | | |
| ADRES: Strzelce Opolskie, ul. Bocznikowa dz. nr 230/83, obr. ew.0082 Strzelce Opolskie, jedn. ew. 161105_4 | | | |
| IMIĘ I NAZWISKO | | PODPIS: | |
| PROJEKTANT: mgr inż. arch. Jarosław Szuszkiewicz uprawnienia budowlane do projektowania bez ograniczeń w specjalności architektonicznej nr 10/OPOK/2006 | | | |
| SPRAWDZAJĄCY: mgr inż. arch. Marcin Fiutak uprawnienia budowlane do projektowania bez ograniczeń w specjalności architektonicznej nr 07/OPOK/2009 | | | |

| | | | |
|--|---------|-----------------------|-----------|
| TYTUŁ RYSUNKU : SZCZEGÓŁ PRZEJŚCIA INSTALACJI | | BRANŻA : ARCHITEKTURA | |
| BLACHY NA RABEK STOJĄCY | | | |
| NR RYS.: | SKALA : | DATA : | STADIUM : |
| A-19 | 1:5 | 20.03.2017 r. | PW |
| © JSI PROJEKT WSZELKIE PRAWA AUTORSKIE ZASTRZEŻONE. KOPLOWANIE, ROZPOWISZCZANIE, DOKONYWANIE JAKICHKOLWIEK ZMIAN ZMIAN BEZ PISEMNEJ ZGODY AUTORA ZABRONIONE | | | |