
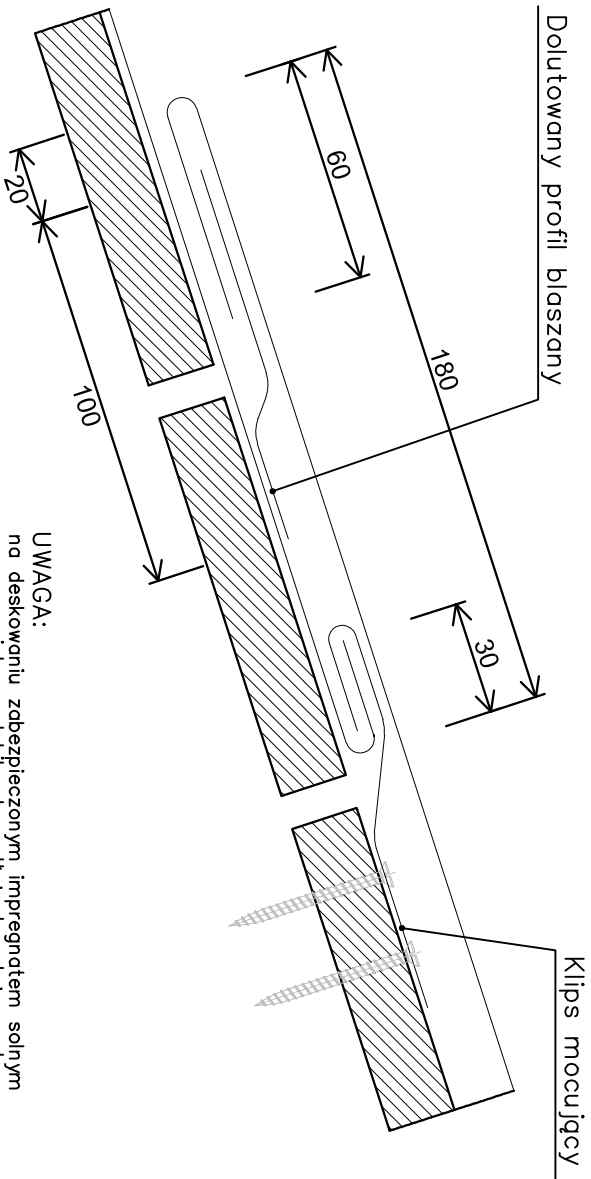


RABEK STOJĄCY  
Łączenie na "podwójną agrafkę"

Skala: 1:5

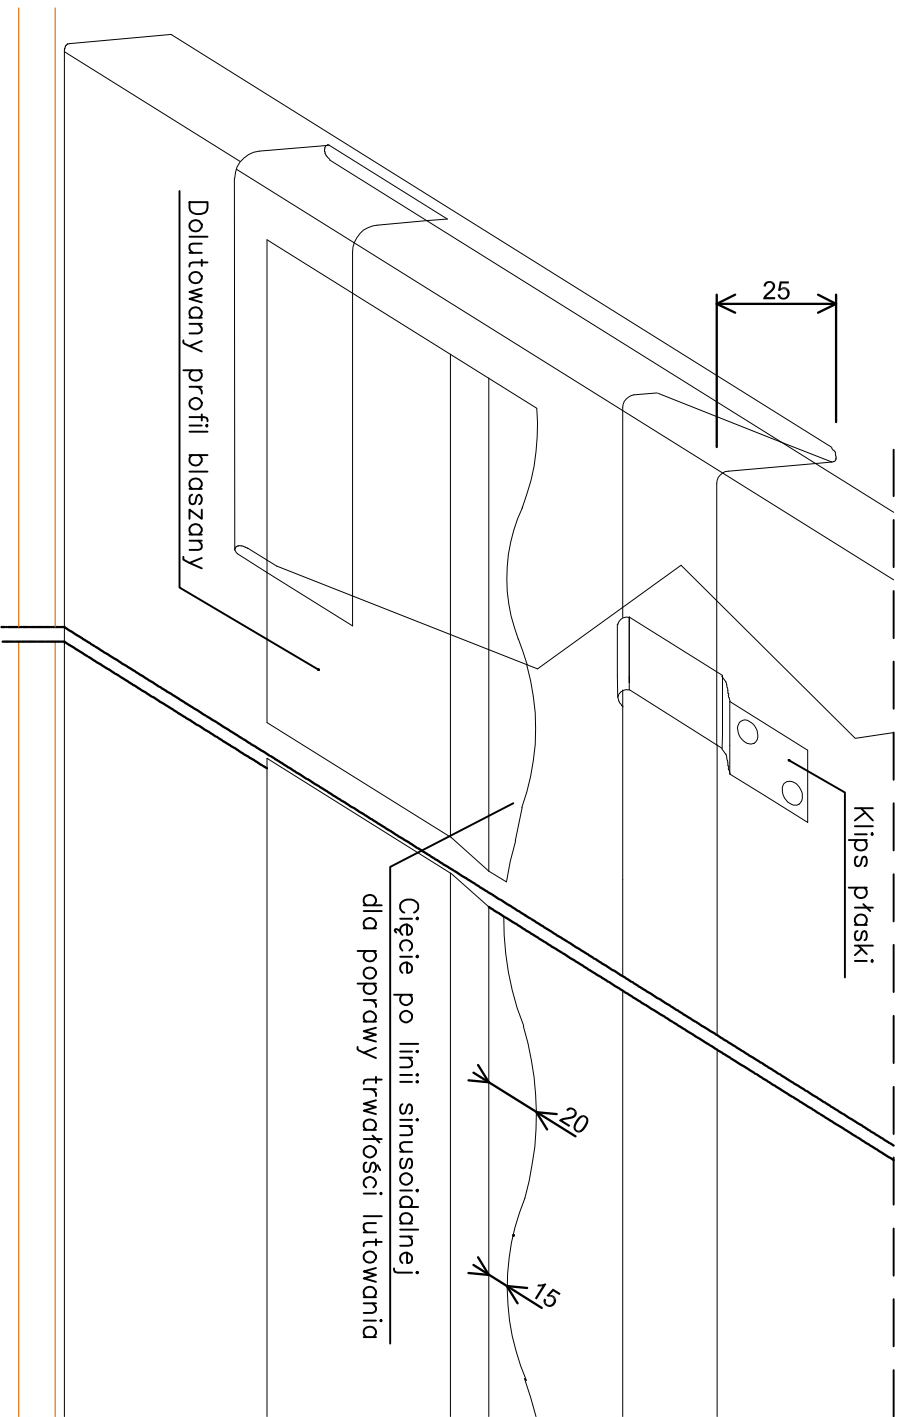

UWAGA:  
na deskowaniu zabezpieczonym impregnatem solnym  
oraz na niekompatybilnych podłożach należy zastosować membranę separacyjną

**JS**  
PROJEKT

**Biurowie architektoniczne**  
ul. Zamkowa 4, lok. 2  
47-100 Strzelce Opolskie  
www.jsaprojekt.pl

tel. 501 412 968,  
tel. 771 88 73 001  
biuro@jsaprojekt.pl

INWESTOR:  
**GMINA STRZELCE OPOLSKIE**  
47-100 Strzelce Opolskie, Plac Myśliwca 1

TEMAT:  
**Budowa budynku mieszkalnego wielorodzinnego**

ADRES:  
Strzelce Opolskie, ul. Bocznikowa  
dz. nr 230/83, obr. ew.0082 Strzelce Opolskie, jedn. ew. 161105\_4

IMIĘ I NAZWISKO  
PODPIS:

PROJEKTANT:  
**mgr inż. arch. Jarosław Szuszkiewicz**  
uprawnienia budowlane do projektowania bez ograniczeń w specjalności  
architektonicznej nr 10/OPOKK/2006

SPRAWDZAJĄCY:  
**mgr inż. arch. Marcin Fiutak**  
uprawnienia budowlane do projektowania bez ograniczeń w specjalności  
architektonicznej nr 07/OPOKK/2009

|                                        |        |               |          |
|----------------------------------------|--------|---------------|----------|
| TYTUŁ RYSUNKU:                         |        | BRANŻA:       |          |
| SZCZEGÓŁ ŁĄCZENIA BLACHY RABEK STOJĄCY |        | ARCHITEKTURA  |          |
| NR RYS.:                               | SKALA: | DATA:         | STADIUM: |
| A-16                                   | 1:5    | 20.03.2017 r. | PW       |