


RABEK STOJACY  
Pokrycie dachowe – kalenica wentylowana  
Skala: 1:5

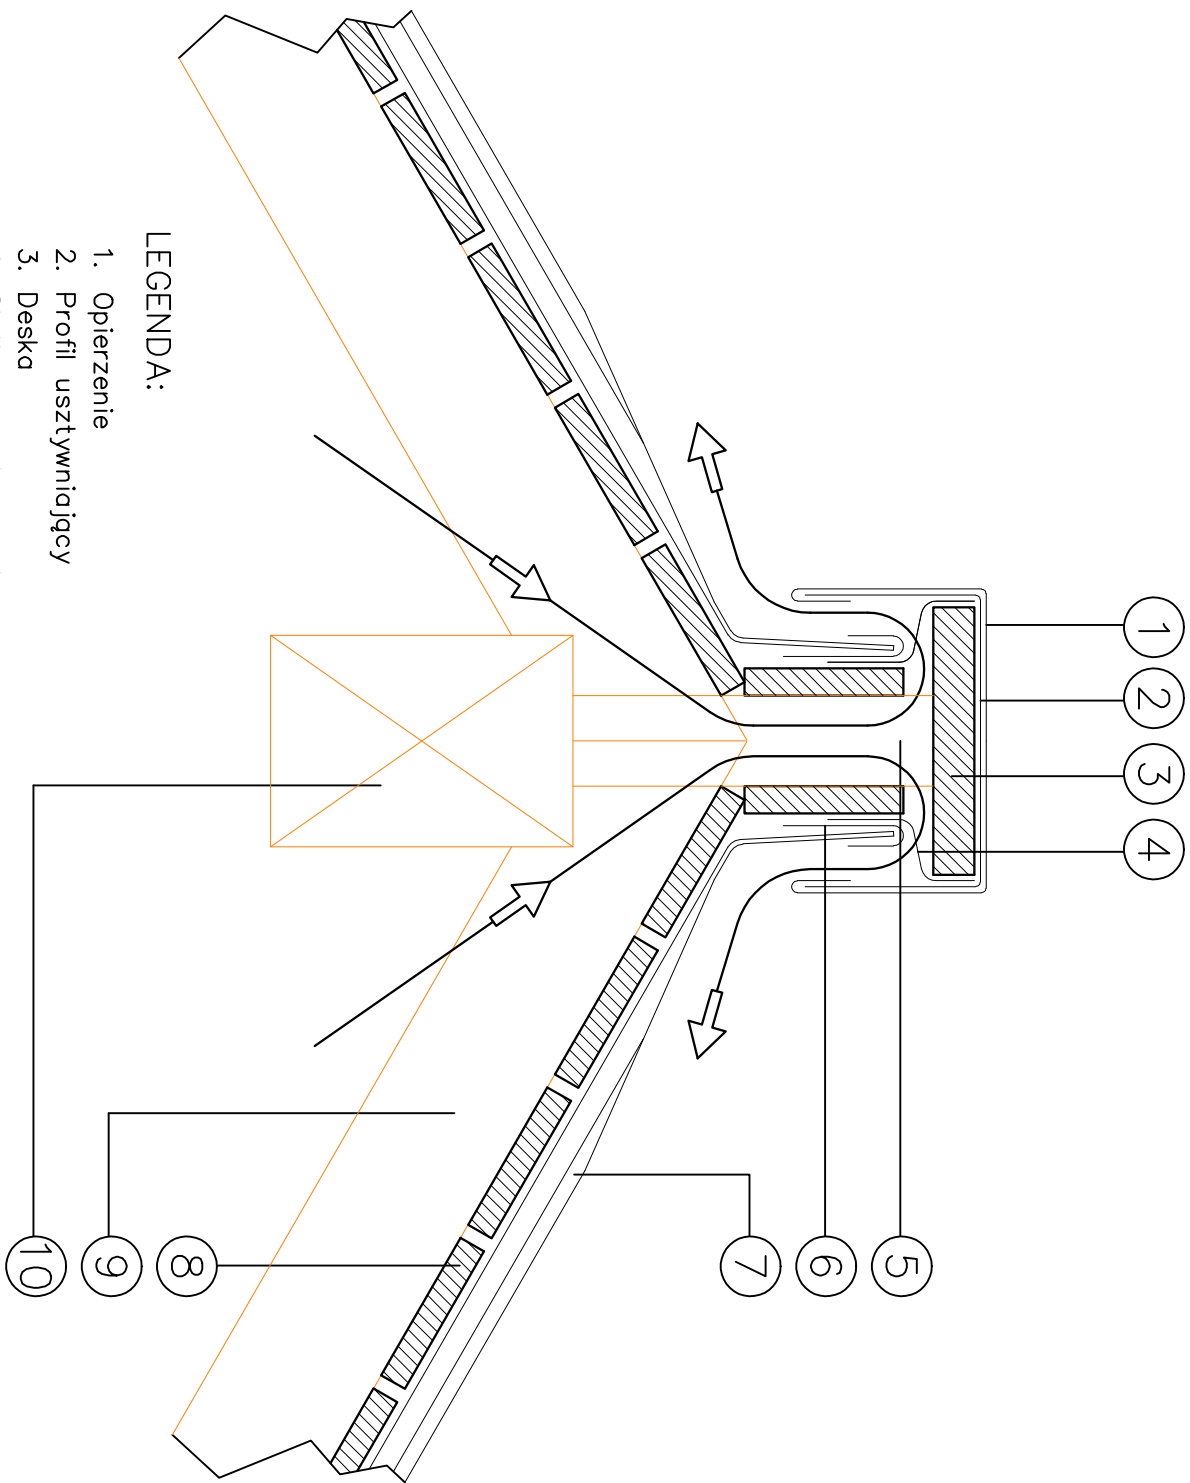

UWAGA:  
na deskowaniu zabezpieczonym impregnatem solnym  
oraz na niekompatybilnych podłożach należy zastosować  
membranę separacyjną

**JS**  
PROJEKT

**Biurowie architektoniczne**  
ul. Zamkowa 4, lok. 2  
47-100 Strzelce Opolskie  
www.jsaprojekt.pl

tel. 501 412 968,  
tel. 771 88 73 001  
biuro@jsaprojekt.pl

INWESTOR:  
**GINNA STRZELCE OPOLSKIE**  
47-100 Strzelce Opolskie, Plac Myśliwca 1

TEMAT:  
**Budowa budynku mieszkalnego wielorodzinnego**

ADRES:  
Strzelce Opolskie, ul. Bocznikowa  
dz. nr 230/83, obr. ew.0082 Strzelce Opolskie, jedn. ew. 161105\_4

IMIĘ I NAZWISKO  
PROJEKTANT:  
**mgr inż. arch. Jarosław Szuszkiewicz**  
uprawnienia budowlane do projektowania bez ograniczeń w specjalności  
architektonicznej nr 10/OPOK/2006

SPRAWDZAJĄCY:  
**mgr inż. arch. Marcin Fiutak**  
uprawnienia budowlane do projektowania bez ograniczeń w specjalności  
architektonicznej nr 07/OPOK/2009

PODPIS:

TYTUŁ RYSUNKU: SZCZEGÓŁ OBRÓBKI KALENICY BLACHY NA RABEK STOJĄCY		BRANŻA: ARCHITEKTURA	
NR RYS.:	SKALA:	DATA:	STADIUM:
A-22	1:5	20.03.2017 r.	PW

© JSI PROJEKT Wszelkie prawa autorskie zastrzeżone. Kopiowanie, rozpowszechnianie, dokonywanie jakichkolwiek zmian  
ZMIAN BEZ PISEMNEJ ZGODY AUTORA ZABRONIONE