



RABEK STOJACY  
Pokrycie dachowe – stopyeń  
Skala: 1:5

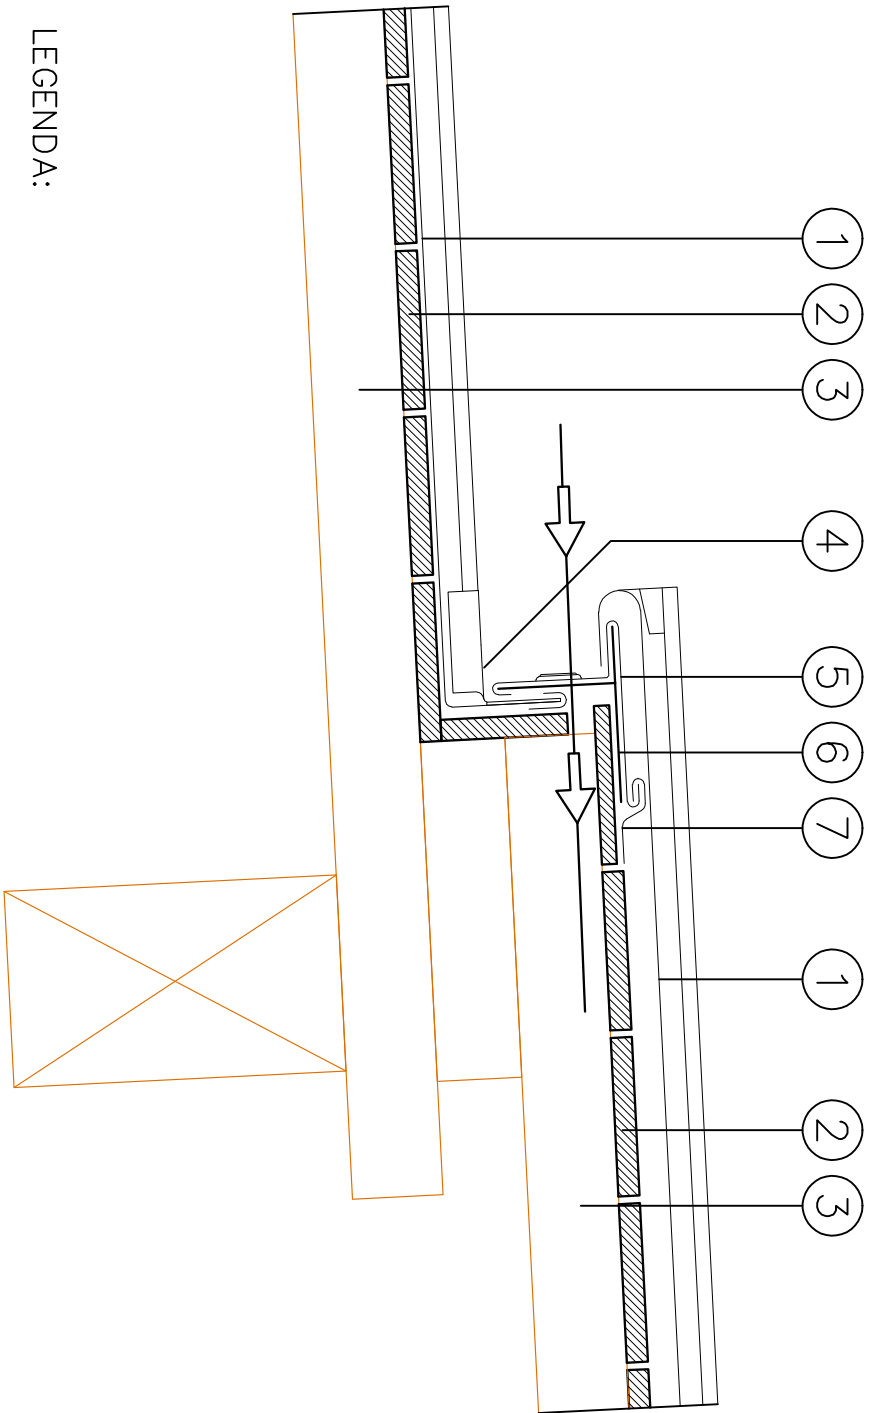

- LEGENDA:
1. Pokrycie w technice rąbka stojącego
  2. Podłoże drewniane
  3. Krokiew
  4. Obróbka górna
  5. Obróbka z otworami wentylacyjnymi
  6. Usztywnienie ze stali ocynkowanej
  7. Klips płaski

UWAGA:

Rozwiązanie stosowane przy połaci dłuższej niż 10 mb i spadkach od 5 do 20 %  
Na deskowaniu zabezpieczonym impregnatem solnym oraz na niekompatybilnych podłożach należy zastosować membranę separacyjną

**JS**  
PROJEKT

**Biurowie architektoniczne**  
ul. Zamkowa 4, lok. 2  
47-100 Strzelce Opolskie  
www.jsaprojekt.pl

tel. 501 412 968,  
tel. 771 88 73 001  
biuro@jsaprojekt.pl

INWESTOR:

**GINA STRZELCE OPOLSKIE**  
47-100 Strzelce Opolskie, Plac Myśliwca 1

TEMAT:

**Budowa budynku mieszkalnego wielorodzinnego**

ADRES:

Strzelce Opolskie, ul. Bocznicowa  
dz. nr 230/83, obr. ew.0082 Strzelce Opolskie, jedn. ew. 161105\_4

IMIĘ I NAZWISKO

PROJEKTANT:

**mgr inż. arch. Jarosław Szuszkiewicz**  
uprawnienia budowlane do projektowania bez ograniczeń w specjalności architektonicznej nr 10/OPOKK/2006

SPRAWDZAJĄCY:

**mgr inż. arch. Marcin Fiutak**  
uprawnienia budowlane do projektowania bez ograniczeń w specjalności architektonicznej nr 07/OPOKK/2009

PODPIS:

TYTUŁ RYSUNKU:

SZCZEGÓŁ OBRÓBK  
STOPIEŃ BLACHY NA RABEK STOJĄCY

BRANŻA:

ARCHITEKTURA

NR RYS.:

A-23

SKALA:

1:5

DATA:

20.03.2017 r.

STADIUM:

PW

© JSA PROJEKT WSKAZUJE PRAWA AUTORSKIE ZASTRZEŻENIE: KOPLOWANIE, ROZPOWISZCZANIE, DOKONYWANIE JAKICHKOLWIEK ZMIAN  
ZMIAN BEZ PISEMNEJ ZGODY AUTORA ZABRONIONE