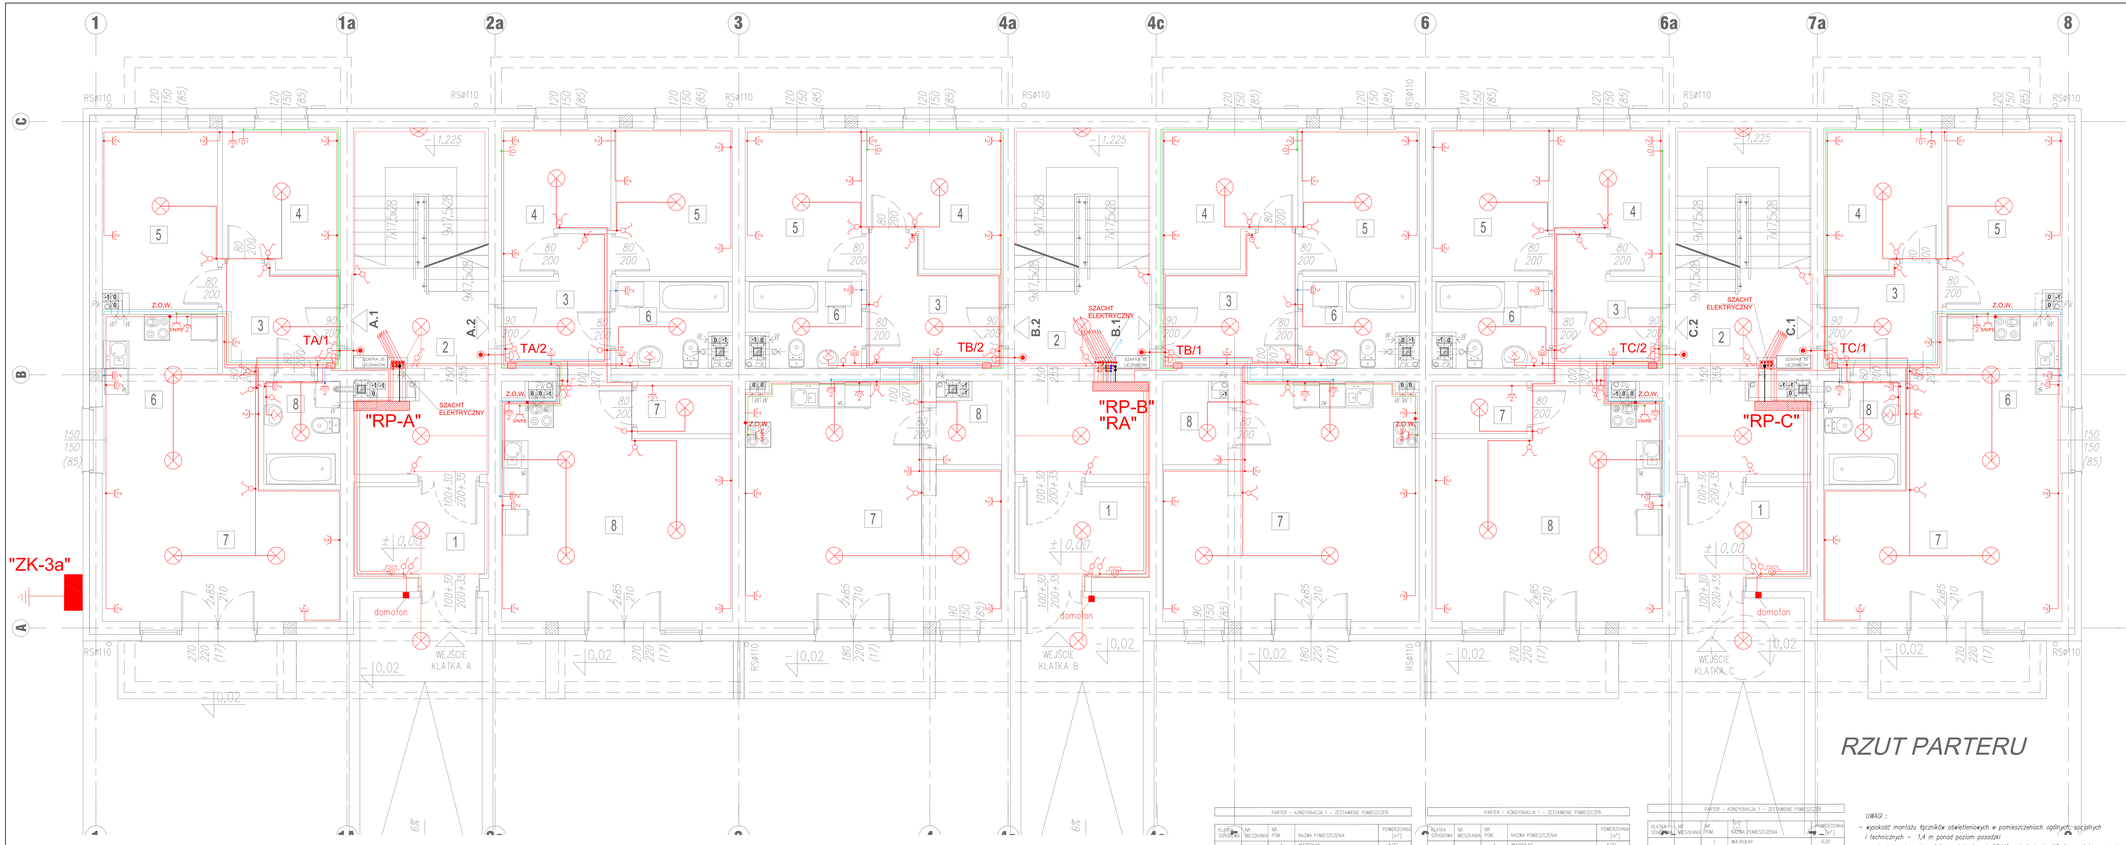

RZUT PARTERU

LEGENDA:

- oprawa sufitowa (żyrandol)
- oprawa ścienna zewnętrzna szczelna
- oprawa ścienna (kinkiet)
- gniazdo wtykowe ze stykiem uziem. podwójne
- gniazdo wtykowe ze stykiem uziem. podwójne szczelne
- gniazdo obwód 3 -faz
- gniazdo komputerowe RJ45
- łączniki oświetlenia
- przycisk dzwonka
- dzwonek
- wypust zasilający obwodu elektrycznego
- przycisk ppoż

"RP-A" - rozdzielnia pomiarowa kl. A
"RP-B" - rozdzielnia pomiarowa kl. B
"RP-C" - rozdzielnia pomiarowa kl. C
"RA" - rozdzielnia administracyjna kl. B

- obwód zasilania oświetlenia
- obwód zasilania oświetlenia piwnic klatek
- obwód zasilania gniazd wtykowych
- obwód zasilania kuchenki elektrycznej
- obwód zasilania zmywarki
- obwód zasilania pralki
- obwód zasilania gniazd komputerowych
- obwód zasilania oświetlenia klatek
- obwód zasilania oświetlenia wiatrołapu
- obwód zasilania oświetlenia piwnic klatek
- obwód zasilania instalacji antyoblodzeniowej
- obwód zasilania pomp-rozdrabniaczy kan.
- obwód zasilania podgrzewaczy wody
- obwód uziomu otokowego
- obwód zasilania z rodzielni ZK-3a
- obwód zasilania szaf dystrybucyjnych
- obwód zasilania gniazd wtykowych piwnic
- obwód zasilania z rodzielni RPA-RPC

PARTER – KONDYGNACJA 1 – ZESTAWIENIE POMIESZCZEŃ

KLATKA SCHODOWA	NR MIESZKANIA	NR POM.	NAZWA POMIESZCZENIA	POWIERZCHNIA [m²]
A	1	1	WIATROŁAP	6,00
		2	KLATKA SCHODOWA	24,00
		3	PRZEDPOKÓJ	8,25
		4	POKÓJ 1	8,80
		5	POKÓJ 2	11,15
		6	ANEKS KUCHENNY	13,55
		7	POKÓJ DZIENNY	17,05
		8	ŁAZIENKA + WC	4,30
			SUMA POWIERZCHNI UŻYTKOWEJ	93,10
			TARAS 5,60	
	2	3	PRZEDPOKÓJ	6,50
		4	POKÓJ 1	7,35
		5	POKÓJ 2	8,35
		6	ŁAZIENKA + WC	5,00
		7	GARDEROBA	2,70
		8	POKÓJ DZIENNY Z ANEKSEM KUCHENNYM	26,40
			SUMA POWIERZCHNI UŻYTKOWEJ	57,30
			TARAS 5,90	
SUMA POWIERZCHNI UŻYTKOWEJ MIESZKAŃ – KLATKA A				110,40
SUMA POW. UŻYTKOWEJ PARTER – KLATKA A				140,40

PARTER – KONDYGNACJA 1 – ZESTAWIENIE POMIESZCZEŃ

KLATKA SCHODOWA	NR MIESZKANIA	NR POM.	NAZWA POMIESZCZENIA	POWIERZCHNIA [m²]
B	1	1	WIATROŁAP	6,00
		2	KLATKA SCHODOWA	24,70
		3	PRZEDPOKÓJ	8,05
		4	POKÓJ 1	9,10
		5	POKÓJ 2	9,40
		6	ŁAZIENKA + WC	5,00
		7	POKÓJ DZIENNY Z ANEKSEM KUCHENNYM	29,35
		8	GARDEROBA	2,70
			SUMA POWIERZCHNI UŻYTKOWEJ	63,65
			TARAS 6,00	
	2	3	PRZEDPOKÓJ	8,05
		4	POKÓJ 1	9,10
		5	POKÓJ 2	9,40
		6	ŁAZIENKA + WC	5,00
		7	POKÓJ DZIENNY Z ANEKSEM KUCHENNYM	29,35
		8	GARDEROBA	2,70
			SUMA POWIERZCHNI UŻYTKOWEJ	63,65
			TARAS 6,00	
SUMA POWIERZCHNI UŻYTKOWEJ MIESZKAŃ – KLATKA B				127,30
SUMA POW. UŻYTKOWEJ PARTER – KLATKA B				150,00

PARTER – KONDYGNACJA 1 – ZESTAWIENIE POMIESZCZEŃ

KLATKA SCHODOWA	NR MIESZKANIA	NR POM.	NAZWA POMIESZCZENIA	POWIERZCHNIA [m²]
C	1	1	WIATROŁAP	6,00
		2	KLATKA SCHODOWA	24,00
		3	PRZEDPOKÓJ	8,25
		4	POKÓJ 1	8,80
		5	POKÓJ 2	11,15
		6	ANEKS KUCHENNY	13,55
		7	POKÓJ DZIENNY	17,05
		8	ŁAZIENKA + WC	4,30
			SUMA POWIERZCHNI UŻYTKOWEJ	93,10
			TARAS 5,60	
	2	3	PRZEDPOKÓJ	6,50
		4	POKÓJ 1	7,35
		5	POKÓJ 2	8,35
		6	ŁAZIENKA + WC	5,00
		7	GARDEROBA	2,70
		8	POKÓJ DZIENNY Z ANEKSEM KUCHENNYM	26,40
			SUMA POWIERZCHNI UŻYTKOWEJ	57,30
			TARAS 5,90	
SUMA POWIERZCHNI UŻYTKOWEJ MIESZKAŃ – KLATKA C				110,40
SUMA POW. UŻYTKOWEJ PARTER – KLATKA C				140,40

UWAGI :

- *wysokość montażu łączników oświetleniowych w pomieszczeniach ogólnych, socjalnych i technicznych – 1,4 m ponad poziom posadzki*
- *wysokość montażu łączników oświetleniowych (IP44) w łazienkach, WC, itp. – 1,4 m ponad poziom posadzki*
- *wysokość montażu gniazd wtyczkowych ogólnych i porządkowych – 0,3 m ponad poziomem posadzki*
- *wysokość montażu gniazd wtyczkowych (IP44) w łazienkach, WC, itp. –1,4 m ponad poziomem posadzki*
- *fazowi schodowe na klatkach schodowych wyposażyć w automat ze zwłoką czasową.*
- *wszystkie przejścia instalacyjnymi przez ściany oddzielenie pożarowego bezwzględne uszczelnić systemowymi uszczelnieniami np. HILTI, Promat lub równoważnymi.*
- *w piwnicy instalację prowadzić w korytkach kablowych, rurkach instalacyjnych mocowanych do stropu lub ścian*
- *do instalacji połączeń wyrównawczych podłączyć wszystkie przewodzące części dostępne i obce znajdujące się w obiekcie*
- *zachować ciągłość elektryczną w miejscu łączenia koryt i drabin kablowych*
- *otwory technologiczne przebitowane na rys. należy sprawdzić z proj. branżowymi*
- *przepusty instalacyjne w elementach oddzielenia pożarowego powinny posiadać klas odporności ei wynegatywn do tych elementów*
- *wszystkie materiały i urządzenia użyte do konstrukcji i wykończenia obiektu muszą posiadać świadectwa dopuszczenia lub aprobaty instytutu techniki budowlanej i atest oraz odpowiednie wymagania ochrony p-poż.*
- *rysunki i część opisowa są dokumentami wzajemnie uzupełniającymi się, elementy ujęte w części opisowej, a nie ujęte na rysunkach i ujęte na rysunkach, a nie ujęte w cz. opisowej część opisowej, a nie uj należy traktować jakby były zawarte w obu.*

Biuro architektoniczne
ul. Zamkowa 4 , lok. 2
47-100 Strzelce Opolskie
www.jsaprojekt.pl
tel. 501 412 968,
tel. 77 88 73 001
biuro@jsaprojekt.pl

INWESTOR:
GMINA STRZELCE OPOLSKIE
47-100 Strzelce Opolskie, Plac Myśliwca 1

TEMAT: Budowa budynku mieszkalnego wielorodzinnego

ADRES: Strzelce Opolskie, ul. Boczniczowa
dz. nr 230/83, obr. ew.082 Strzelce Opolskie, jedn. ew. 161105_4

IMIĘ I NAZWISKO: | PODPIS:

PROJEKTANT:
mgr inż.Gerard Mainka
uprawnienia budowlane nr 275/92/OP w specjalności
instalacyjnej(wod-kan/elektryk) w zakresie sieci i instalacji elektrycznej

SPRAWDZAJĄCY:
inż. Ryszard Hetmańczyk uprawnienia budowlane nr
234/92/OP w specjalności instalacyjnej(wod-kan/elektryk) w zakresie sieci i
instalacji elektrycznej

TYTUŁ RYSUNKU: RZUT PARTERU - INSTALACJE WEWNĘTRZNE
BRANŻA: ELEKTRYCZNA
NR RYS.: IE-03 | SKALA: 1:50 | DATA: 20.04.2017 r. | STADIUM: PW

© PROJEKT CHRONIONY PRAWEM AUTORSKIM. KOPIOWANIE, ROZPOWSZECHNIANIE, UDOSTĘPNIANIE OSOBOM TRZECIM BEZ ZGODY AUTORA ZABRONIONE.