


RABEK STOJĄCY

Pokrycie dachowe – obróbka szczytu

Skala: 1:5

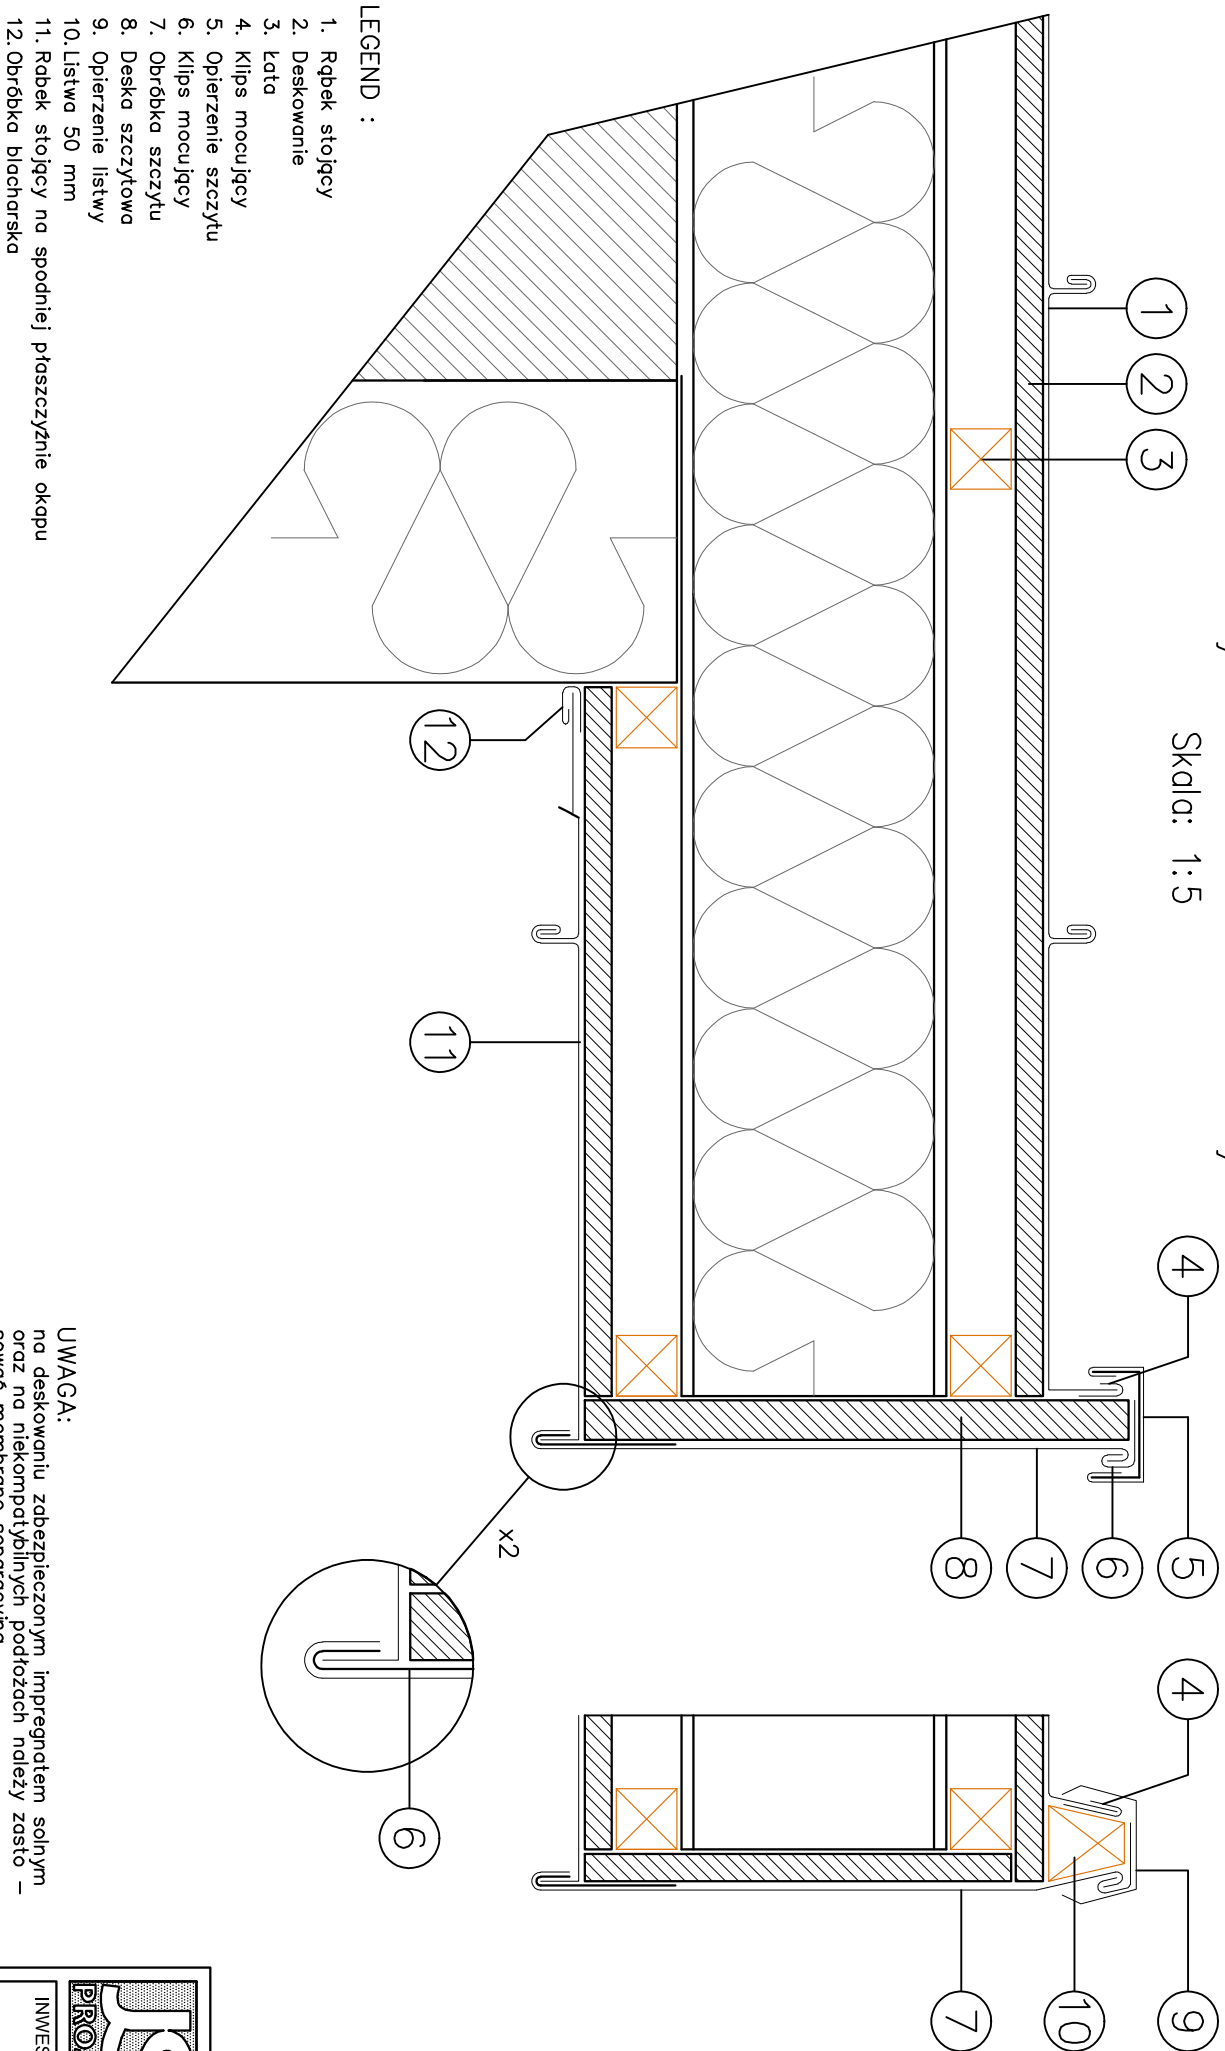

JS

PROJEKT

Biurowie architektoniczne

ul. Zamkowa 4, lok. 2

47-100 Strzelce Opolskie

www.jsaprojekt.pl

tel. 501 412 968,

tel. 771 88 73 001

biuro@jsaprojekt.pl

INWESTOR:

GINNA STRZELCE OPOLSKIE

47-100 Strzelce Opolskie, Plac Myśliwca 1

TEMAT:

Budowa budynku mieszkalnego wielorodzinnego

ADRES:

Strzelce Opolskie, ul. Bocznikowa

dz. nr 230/83, obr. ew.0082 Strzelce Opolskie, jedn. ew. 161105_4

IMIĘ I NAZWISKO

PROJEKTANT :

mgr inż. arch. Jarosław Szuszkiewicz

uprawnienia budowlane do projektowania bez ograniczeń w specjalności architektonicznej nr 10/OPOKK/2006

SPRAWDZAJĄCY :

mgr inż. arch. Marcin Fiutak

uprawnienia budowlane do projektowania bez ograniczeń w specjalności architektonicznej nr 07/OPOKK/2009

PODPIS:

TYTUŁ RYSUNKU : SZCZEGÓŁ OBRÓBKISZCZYTU

BLACHY NA RABEK STOJĄCY

BRANŻA : ARCHITEKTURA

NR RYS. : A-18

SKALA : 1:5

DATA : 20.03.2017 r.

STADIUM : PW

JSI PROJEKT WSKAZUJE PRAWA AUTORSKIE ZASTRZEŻENIE, KOPLOWANIE, ROZPOWISZCZANIE, DOKONYWANIE JAKICHKOLWIEK ZMIAN ZMIAN BEZ PISEMNEJ ZGODY AUTORA ZABRONIONE