


PRZEKRÓJ B-B

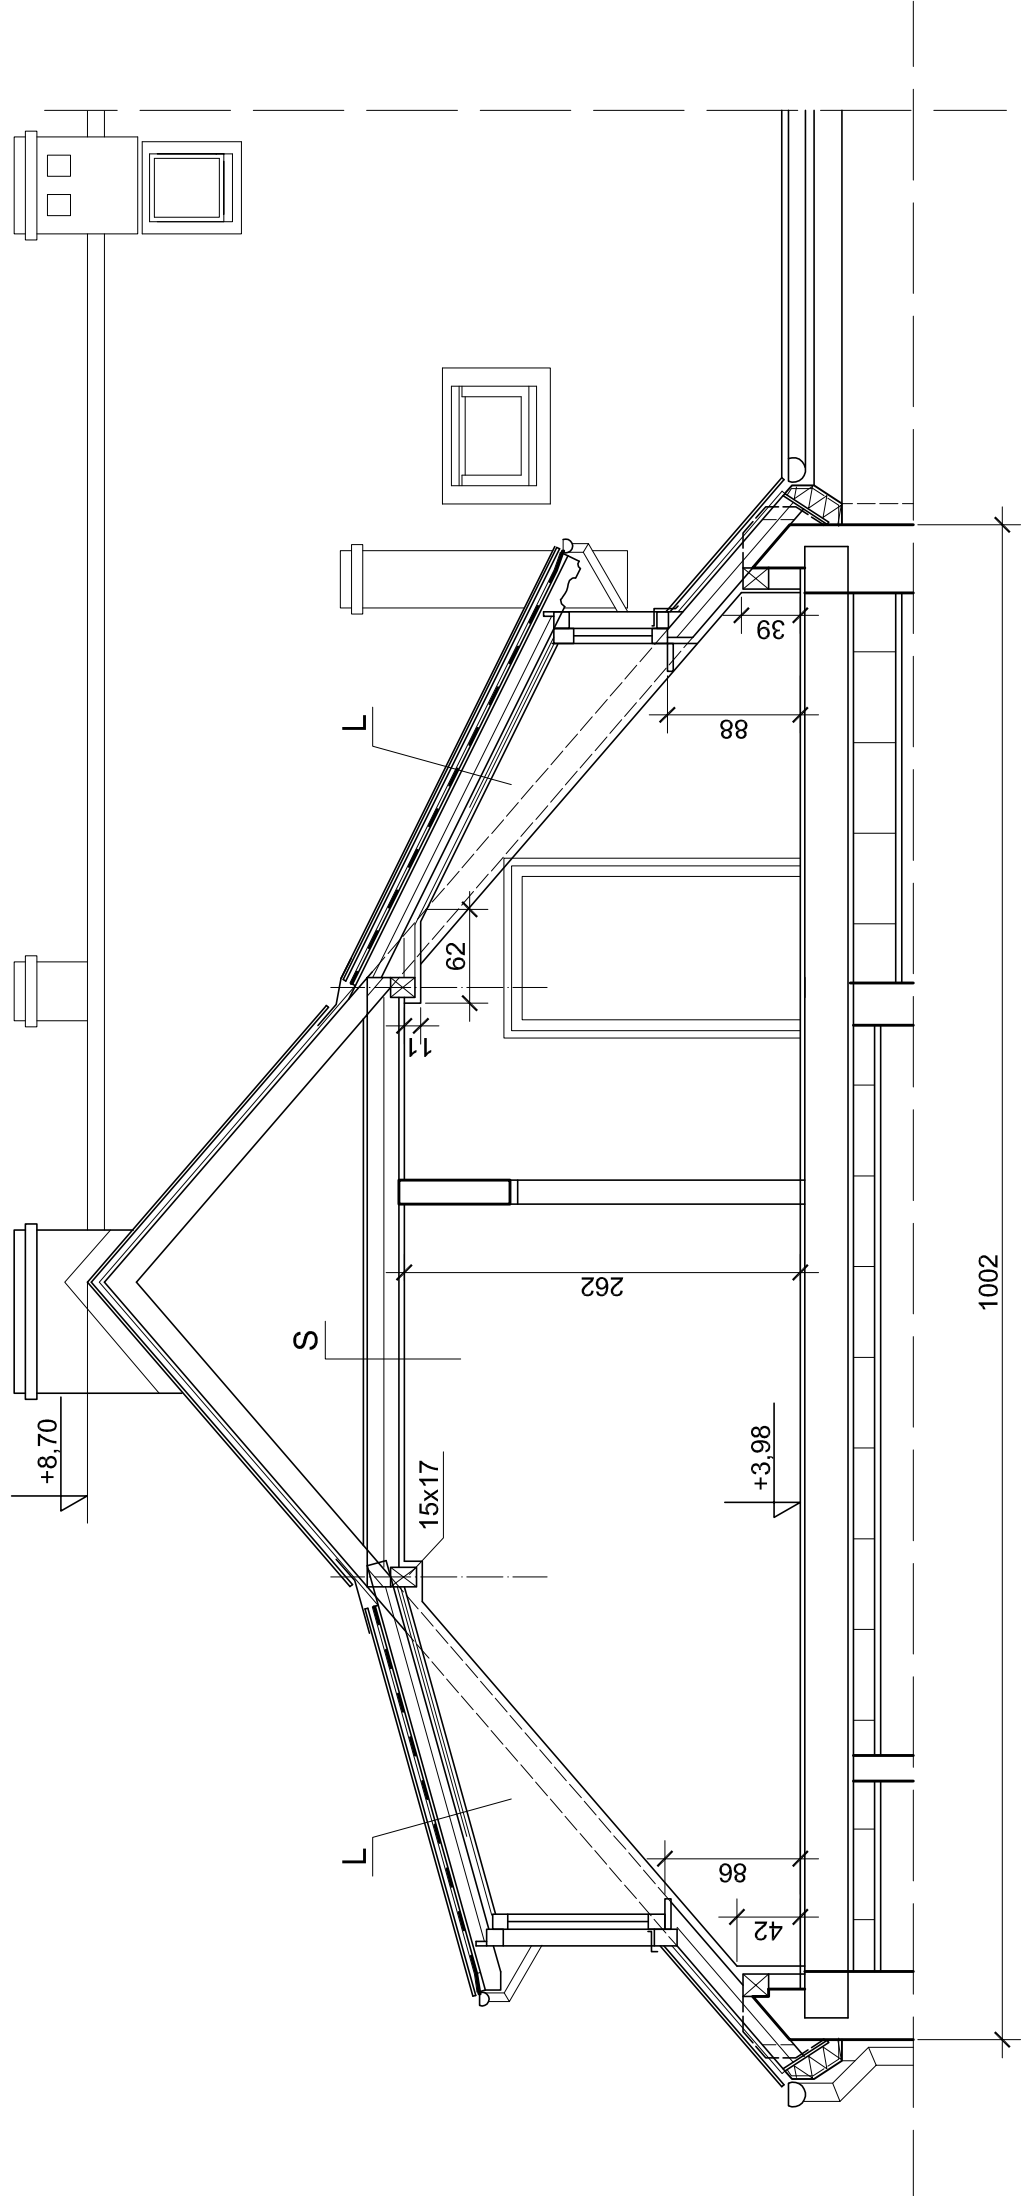

L: DACH LUKARNY	
2	DACHÓWKA CERAMICZNA KARPIÓWKA (PODWÓJNIE W KORONKĘ) W KOLORZE NATURALNYM
4	ŁATY DREWNIANE 6x4cm
0.4	1xPAPA ASFALTOWA - NA POSZYCIU I KONTRŁATACH
2.5	KONTRŁATY 5/10x2.5 cm (SFAZOWANE)
2.4	POSZYCIE - PŁYTA OSB-3
13	ISTN. KROKWIE 12x13
	SZCZELINA WENTYLOWANA
	WEŁNA MINERALNA (λ=0,030) 10 cm
5	KONSTRUKCJA SUFITU / WEŁNA MINERALNA (λ=0,030) 5 cm
-	PAROIZOLACJA FOLIA - PE
1.5	PŁYTY GIPSOWO-KARTONOWE DF/GKF 15mm

gr. [cm]	S: STROP NAD PODDASZEM
2.4	POSZYCIE GÓRNE STROPU - PŁYTA OSB-3 LUB DESKI
15	WEŁNA MINERALNA (λ=0,030) 15 cm MIĘDZY BELKAMI STROPU SZCZELINA WENTYLOWANA NAD WEŁNĄ MIN. 2 cm
3	KONSTRUKCJA SUFITU / WEŁNA MINERALNA (λ=0,035) 3 cm
-	PAROIZOLACJA FOLIA - PE
1.5	PŁYTY GIPSOWO-KARTONOWE DF/GKF 15mm

PRACOWNIA PROJEKTOWA "A.F.PROJEKT "	
OBIEKT	CENTRUM KULTURY SZCZEPANEK UL. STRZELECKA 101
PROJEKT	PW REMONTU DACHU
TEMAT RYSUNKU	PRZEKRÓJ B-B
PROJEKTOWAŁ	arch. ADAM FIDYKA
	tech. BARBARA HADUŁA
	1:50
	07.2016
	07.2016
	5

UWAGA.
ROZPATRYWAĆ ŁĄCZNIE Z RYS. NR 8 - SZCZEGÓŁY REMONTU LUKARN