


PRZEKRÓJ C-C

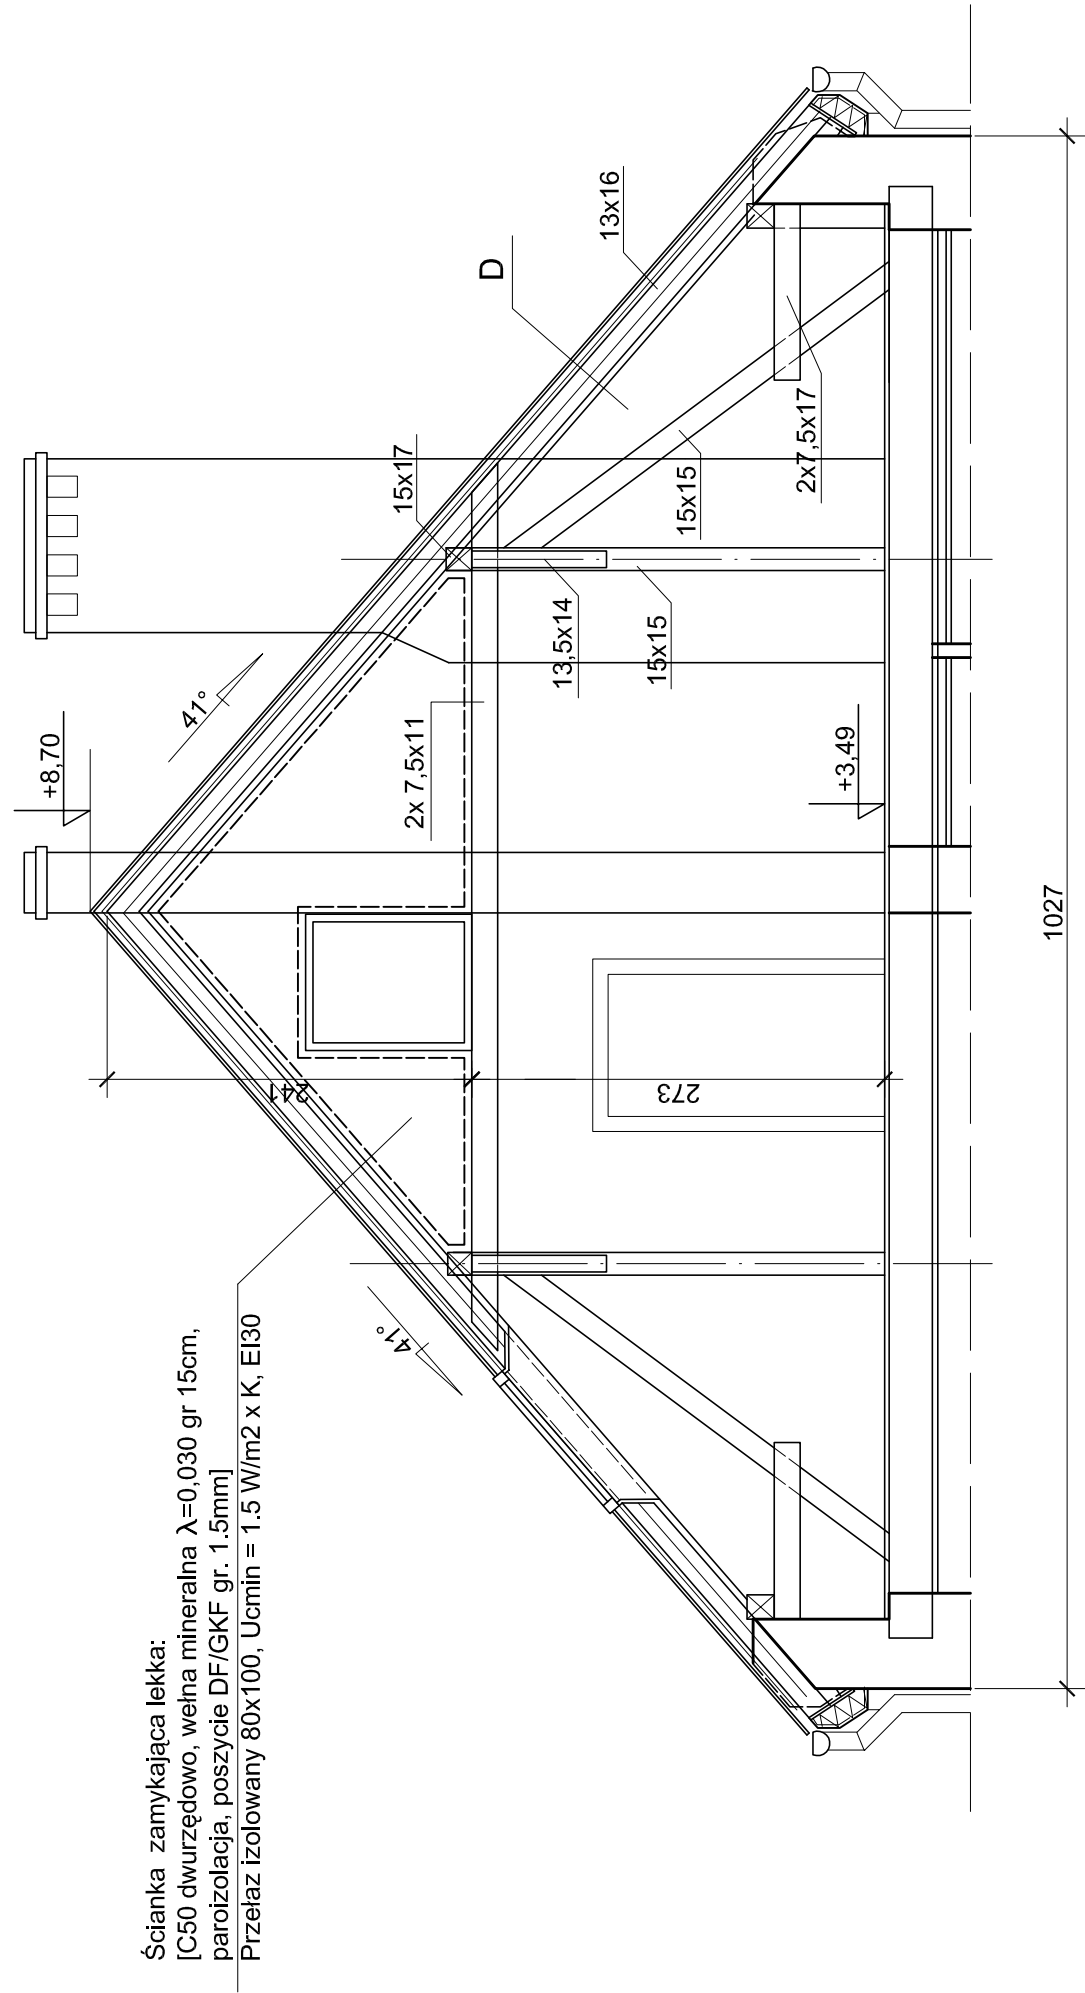

D: STROPODACH	
2	DACHÓWKA CERAMICZNA KARPIÓWKA (PODWÓJNIE W KORONKĘ) W KOLORZE NATURALNYM
4	ŁĄTY DREWNIANE 6x4
2.5	KONTRŁĄTY 10x2.5 cm
-	FOLIA DACHOWA WYSOKOPAROPRZEPUSZCZALNA
15	ISTN. KROKWIE 11x15/WEŁNA MINERALNA (λ=0,030) 15 cm
3	KONSTRUKCJA SUFITU / WEŁNA MINERALNA (λ=0,035) 3 cm
-	PAROIZOLACJA FOLIA - PE
1.5	PŁYTY GIPSOWO-KARTONOWE DF/GKF 15mm

PRACOWNIA PROJEKTOWA "A.F.PROJEKT "	
OBIEKT	CENTRUM KULTURY SZCZEPANEK UL. STRZELECKA 101
PROJEKT	PW REMONTU DACHU
TEMAT RYSUNKU	PRZEKRÓJ C-C
PROJEKTOWAŁ	arch. ADAM FIDYKA
	tech. BARBARA HADUŁA
	9/99
	07.2016
	07.2016
	6