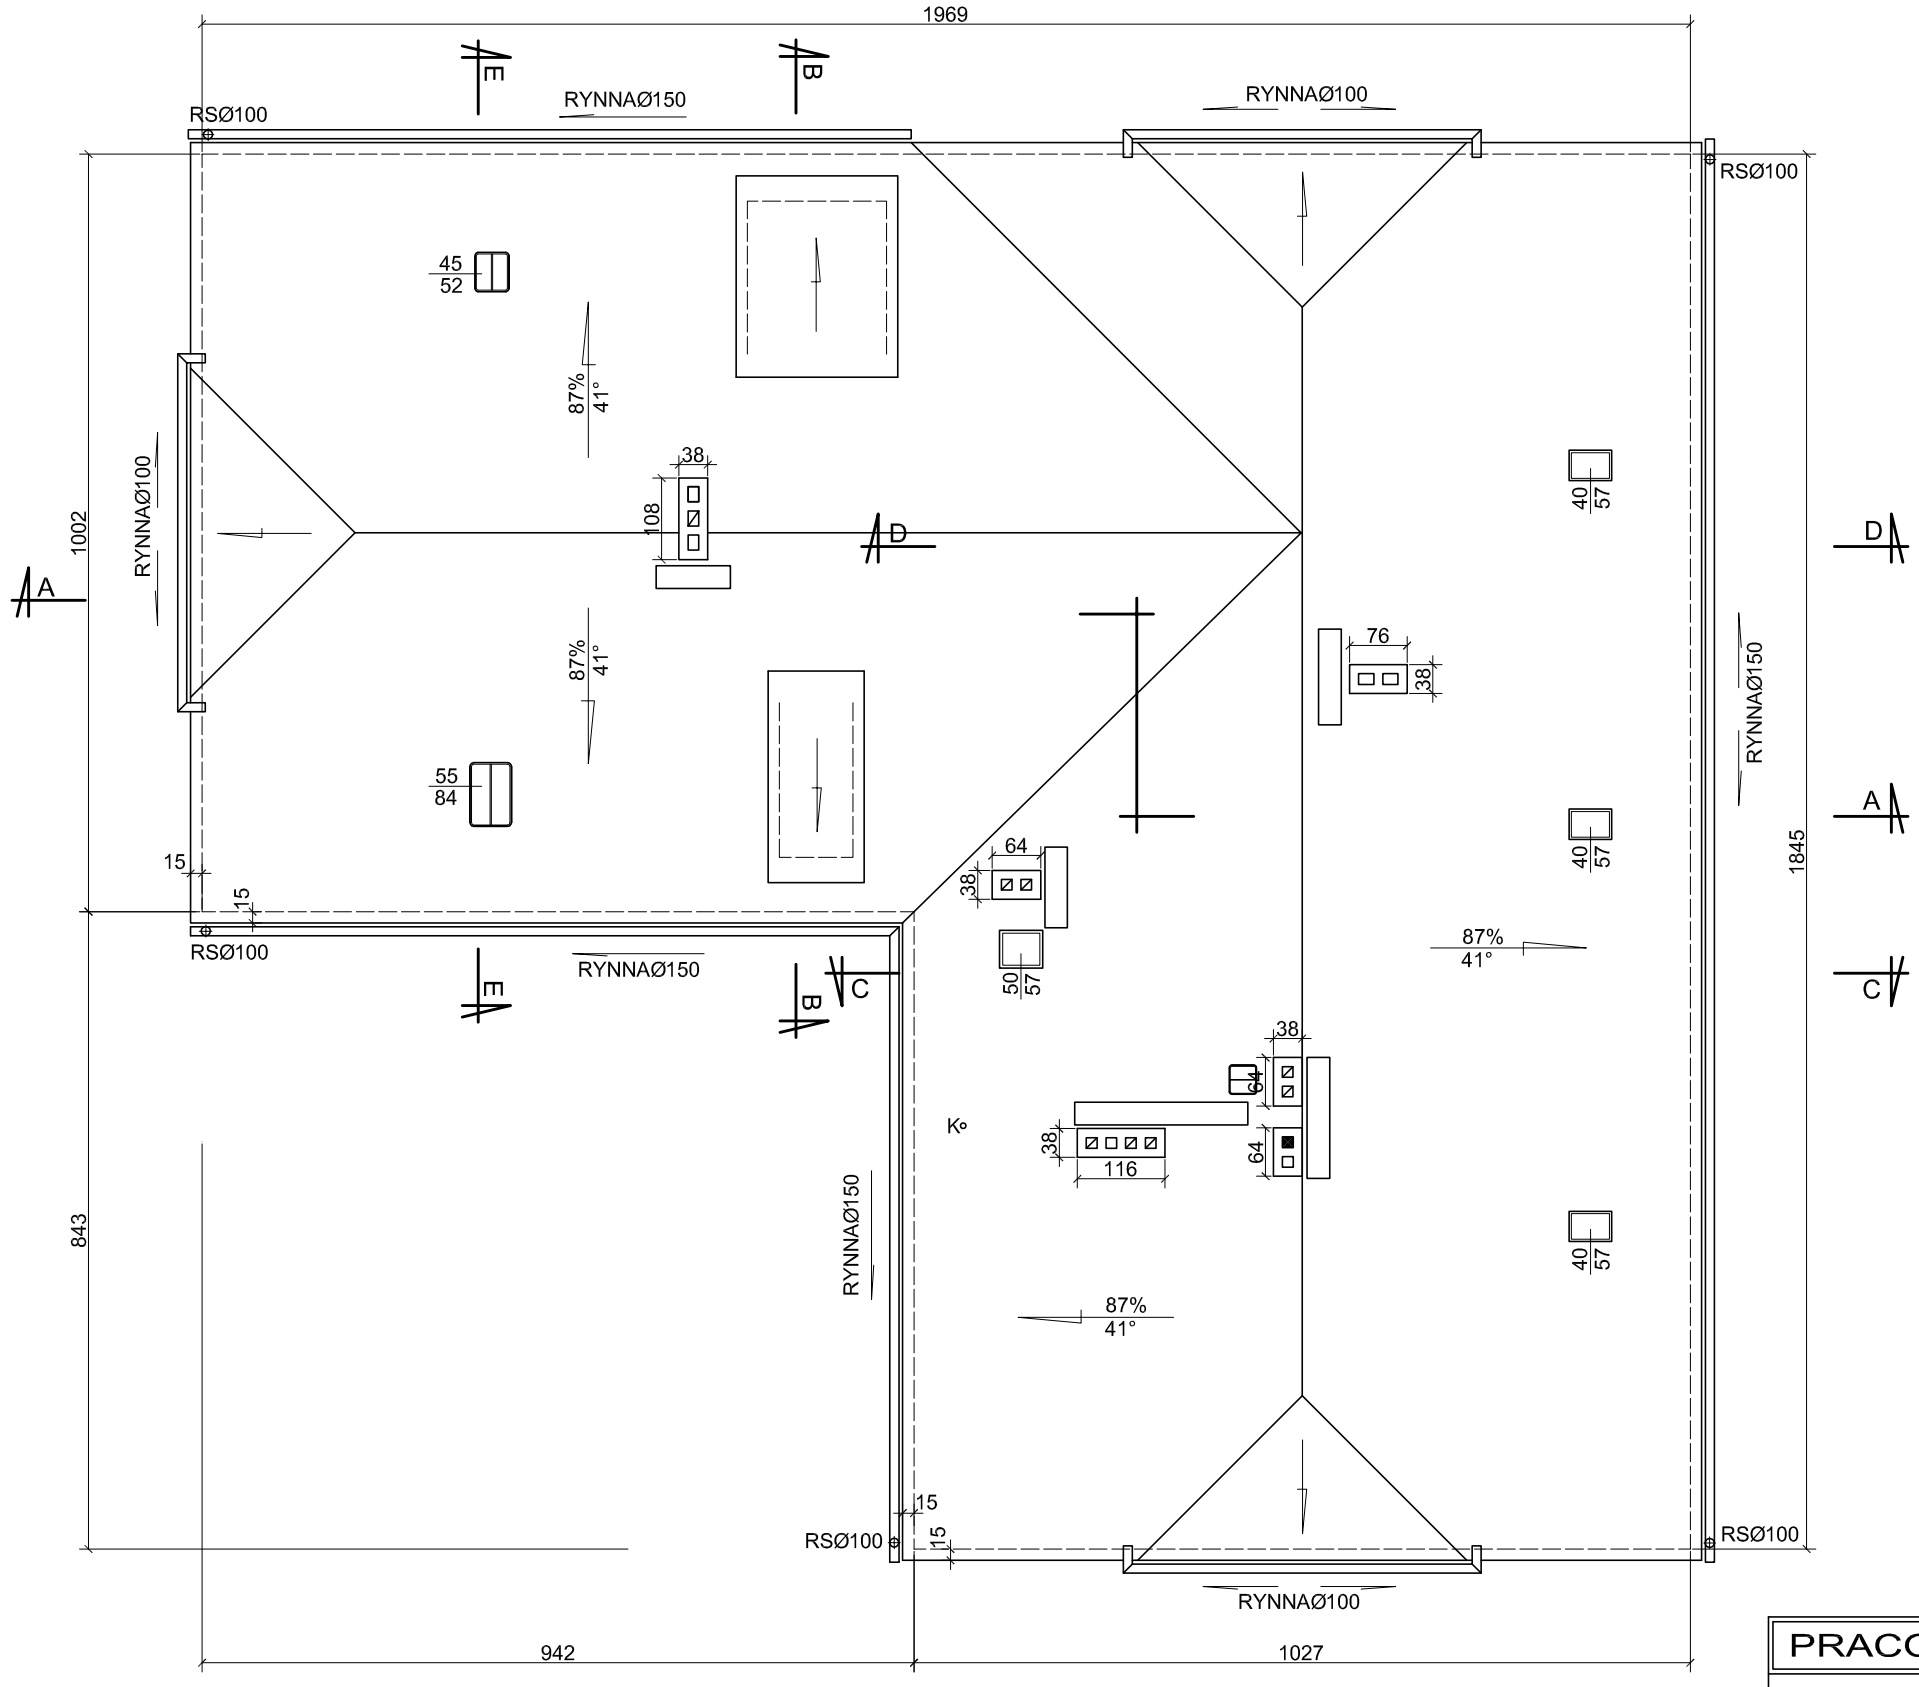


SZCZEPANEK
UL.STRZELECKA 101

| PRACOWNIA PROJEKTOWA "A.F.PROJEKT " | | | |
|---|---|---|---|
| OBIEKT | CENTRUM KULTURY<br>SZCZEPANEK UL. STRZELECKA 101 | | |
| PROJEKT | INWENTARYZACJA BUDOWLANA | | |
| TEMAT | RZUT DACHU | | 1:100 |
| PROJEKTOWAŁ | arch. ADAM FIDYKA 9/99 | 07.2016 | |
| RYSUNKU | tech. BARBARA HADUŁA | 07.2016 | |
| | | | 6 |