



ELEWACJA PÓŁNOCNO-WSCHODNIA

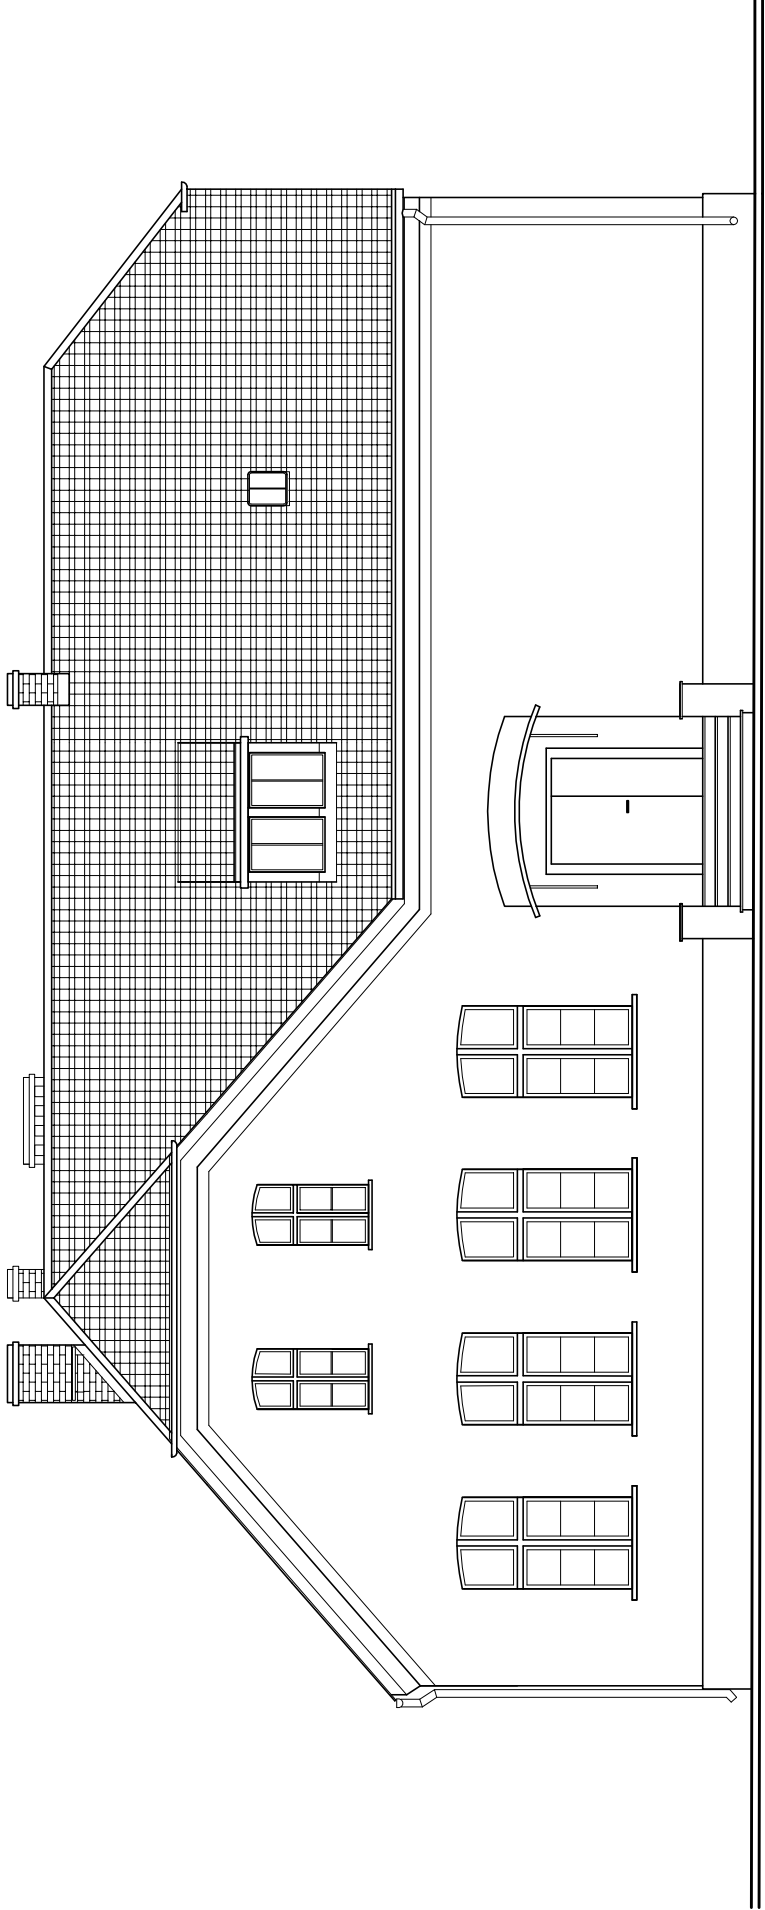

ELEWACJA POŁUDNIOWO-WSCHODNIA

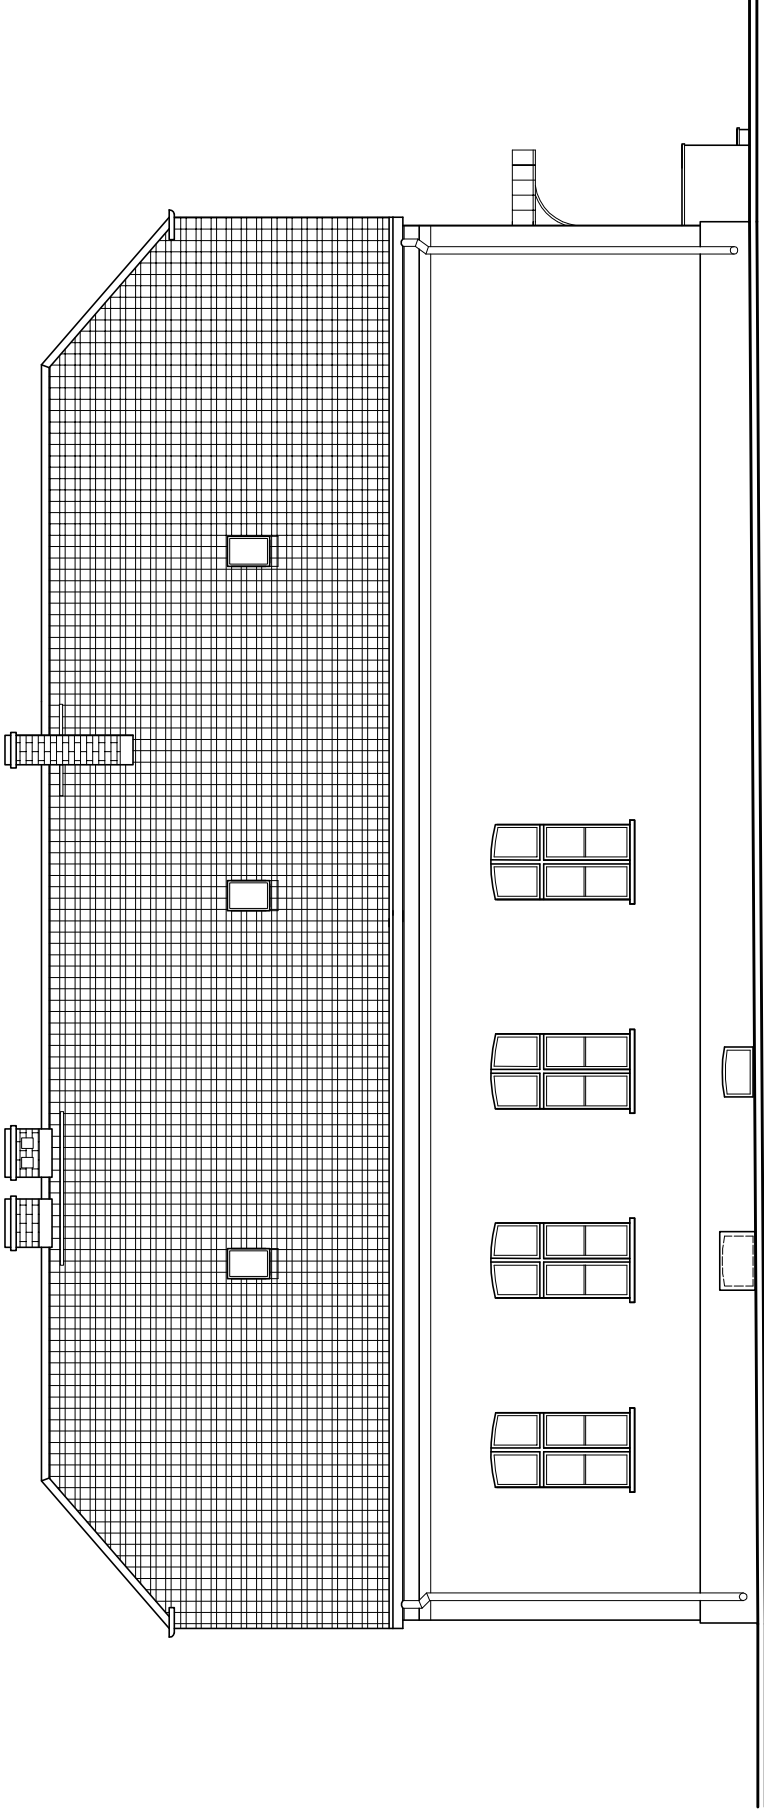

PRACOWNIA PROJEKTOWA "A.F.PROJEKT "			
OBIEKT	CENTRUM KULTURY SZCZEPANEK UL. STRZELECKA 101		
PROJEKT	INWENTARYZACJA BUDOWLANA		
TEMAT RYSUNKU	ELEWACJE PŁN-WSCH I PŁD-WSCH		1:50
PROJEKTOWAŁ	arch. ADAM FIDYKA	9/99	07.2016
	tech. BARBARA HADUŁA	07.2016	
			12