



ELEWACJA POŁUDNIOWO-ZACHODNIA

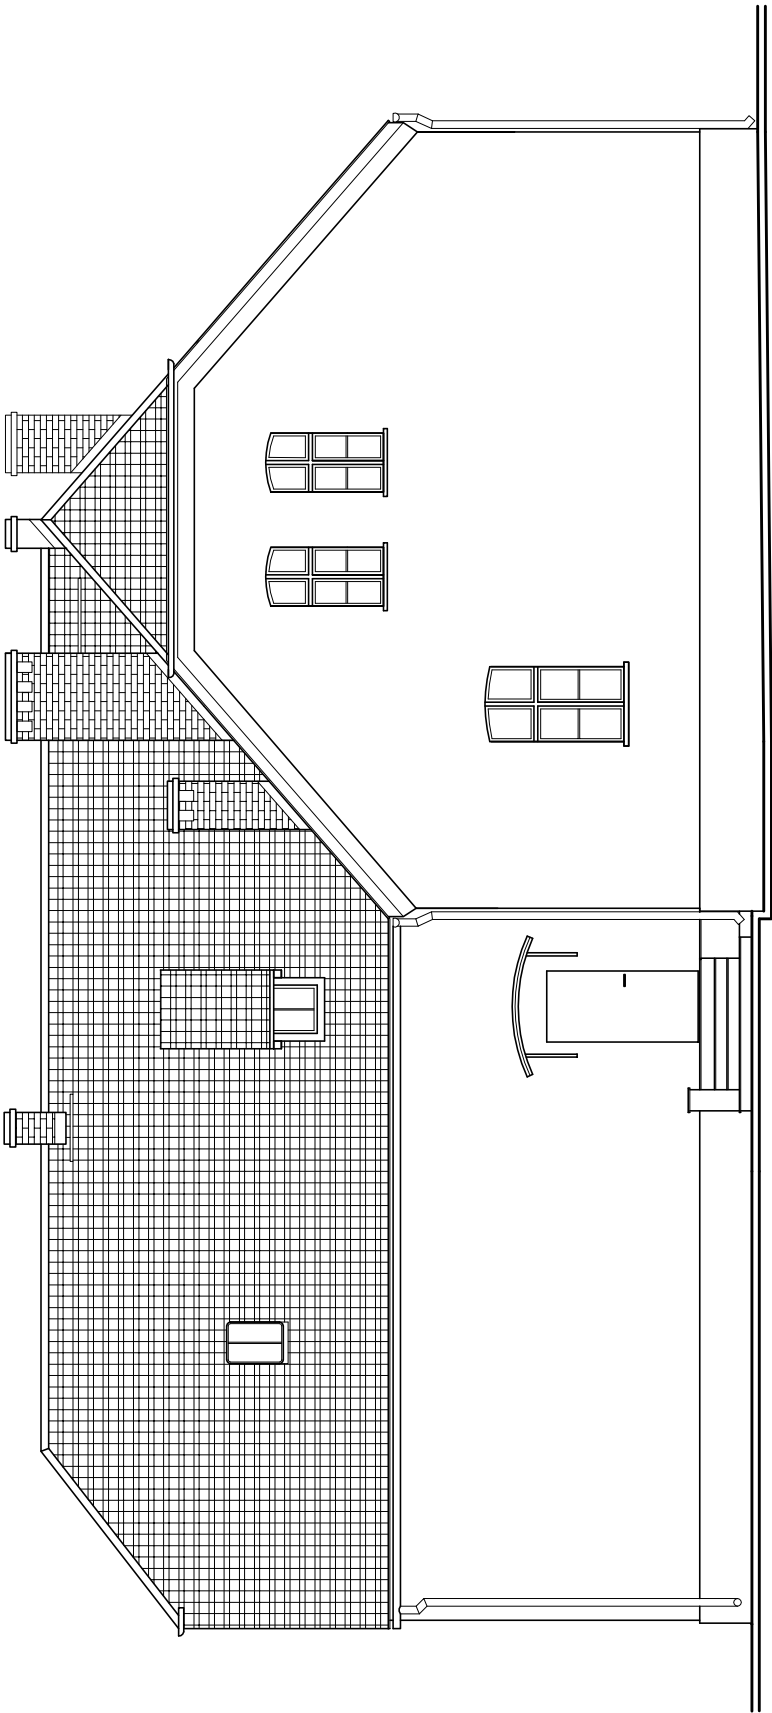

ELEWACJA PÓŁNOCNO-ZACHODNIA

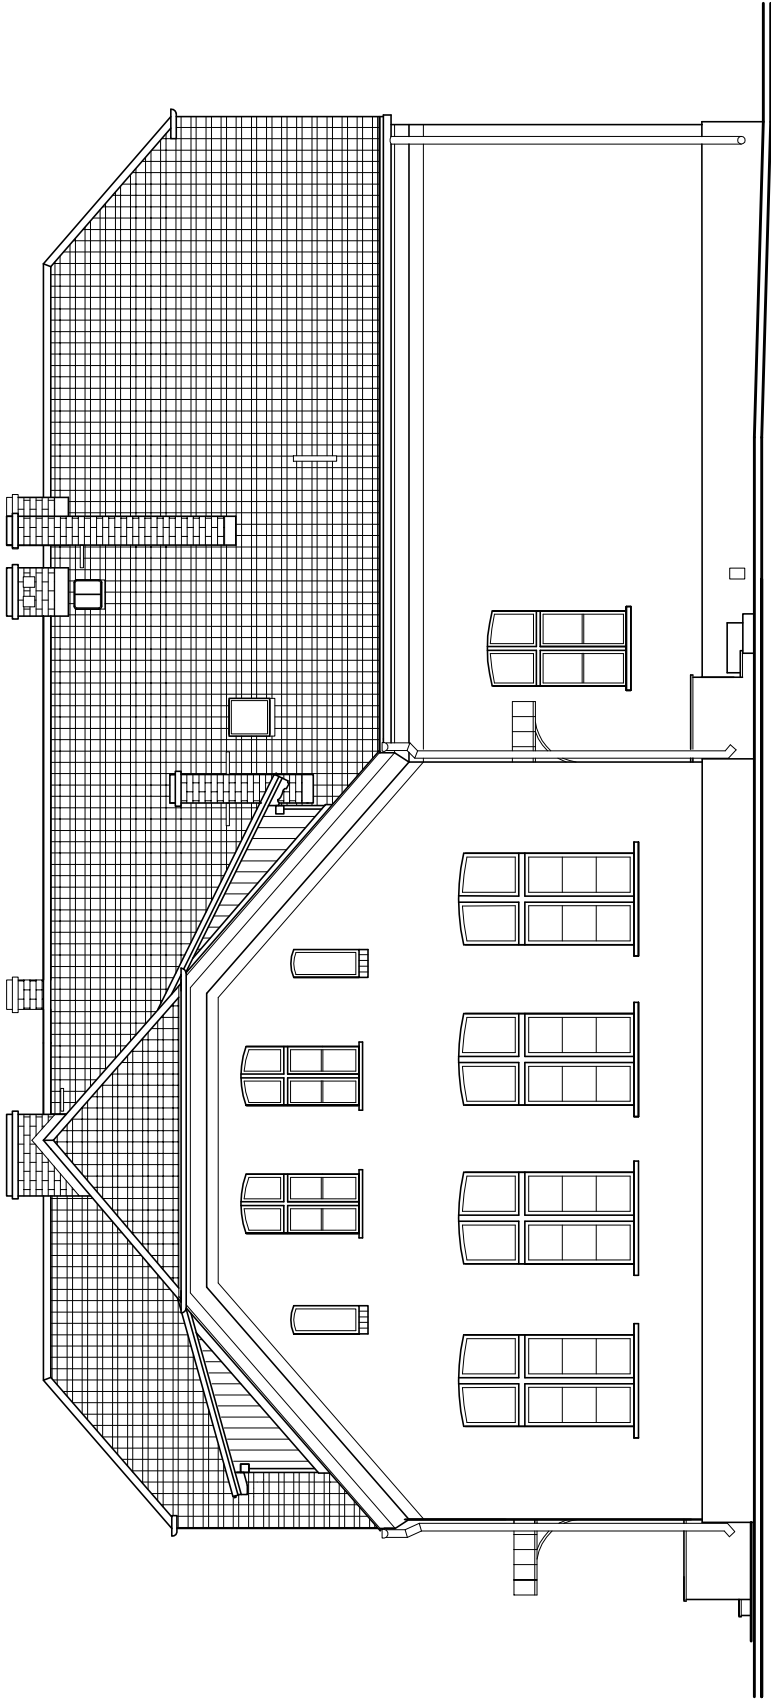

PRACOWNIA PROJEKTOWA "A.F.PROJEKT "			
OBIEKT	CENTRUM KULTURY SZCZEPANEK UL. STRZELECKA 101		
PROJEKT	INWENTARYZACJA BUDOWLANA		
TEMAT RYSUNKU	ELEWACJE PŁD-ZACH I PŁN-ZACH		1:50
PROJEKTOWAŁ	arch. ADAM FIDYKA	9/99	07.2016
	tech. BARBARA HADUŁA		07.2016
			13