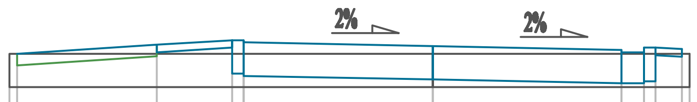

Pik = 0+068,10
Skala 1:100/100
P.P. = 226,00

ODLEGŁOŚCI	RZĘDNE TEREN	RZĘDNE KONS.	RZĘDNE PROJ.
-5,60	229,51		
-5,50			229,51
-3,65		229,53	229,63
-2,65		229,59; 229,25	229,69; 229,69
-2,50		229,25; 229,22	229,66
0,00	229,51	229,17	229,61
2,50		229,12; 229,12	229,56; 229,53
2,80		229,15	229,53
2,95		229,15	229,59
3,30		229,49	229,59
3,40	229,51	229,47	229,57

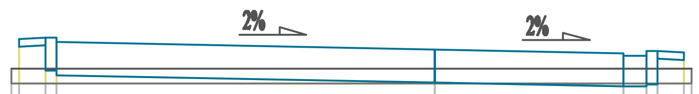

Pik = 0+106,50
Skala 1:100/100
P.P. = 228,00

ODLEGŁOŚCI	RZĘDNE TEREN	RZĘDNE KONS.	RZĘDNE PROJ.
-5,60	229,03	229,32	
-5,50		229,34	229,42; 229,44
-5,15		229,00	229,44
-5,00		229,00; 228,94	229,38
0,00	229,03	228,84	229,28
2,50		228,79; 228,79	229,23; 229,20
2,80		228,82	229,20
2,95		228,82	229,26
3,30		229,16	229,26
3,40	229,03	229,14	229,24

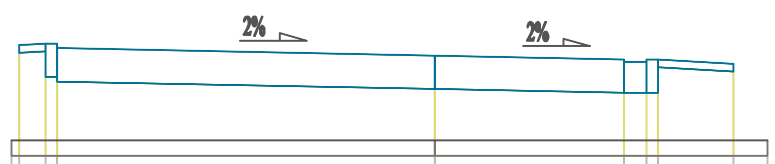

Pik = 0+123,20
Skala 1:100/100
P.P. = 225,00

ODLEGŁOŚCI	RZĘDNE TEREN	RZĘDNE KONS.	RZĘDNE PROJ.
-5,60	228,02	229,18	
-5,50		229,20	229,28; 229,30
-5,15		228,86	229,30
-5,00		228,86; 228,80	229,24
0,00	228,02	228,70	229,14
2,50		228,65	229,09; 229,06
2,80		228,65	229,06
2,95		228,65; 228,99	229,09; 229,09
3,95		228,93	229,03
4,40	228,02		

SEWI

SEWI Sebastian Raudzis Sebastian Wilisowski spółka jawna
45-231 Opole ul. Oleska 117
NIP 7543082885 REGON 161586995 KRS 0000508296
tel. 077 550-60-85, fax 077 550 63 40
E-Mail: botsewi@op.pl, s-r@wp.pl
www.botsewi.pl

Temat opracowania:	Budowa dróg łączących ul. Ligonia i Szpitalną wraz z uzbrojeniem terenów przeznaczonych pod budownictwo mieszkaniowe na terenie tzw. zieleni miejskiej w Strzelcach Opolskich.
Temat rysunku:	**Przekroje normalne odc. A-B-C-D**
Inwestor:	Burmistrz Strzelec Opolskich reprezentujący Gminę Strzelce Opolskie Pl. Myśliwca 1 47-100 Strzelce Opolskie.

Skala: 1:100/100

BRANŻA DROGOWA:
OPRACOWAŁ:
- Adrian Adamowicz
PROJEKTANT:
- inż. Sebastian Raudzis — nr upr. OPL/0283/PWOD/06
SPRAWDZAJĄCY:
- mgr inż. Sebastian Wilisowski — nr upr. OPL/0286/POOD/06

Podpisy:

Data: październik 2016 r.

Rysunek nr: **17D**

nr zadania: V/30/2016