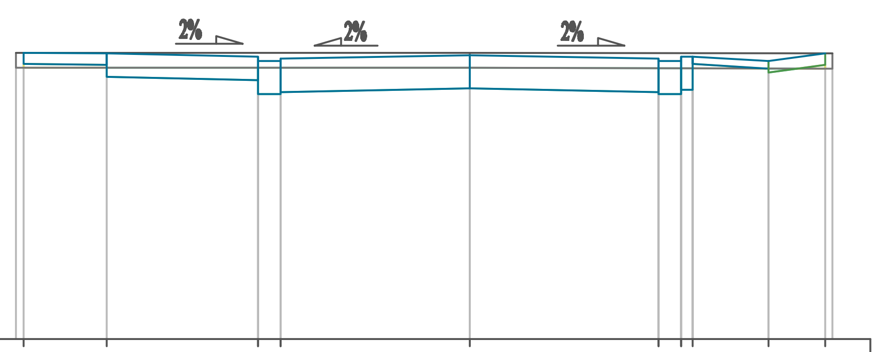

Pik = 0+262,10
Skala 1:100/100
P.P. = 227,00

RZĘDNE PROJ.		230,79	230,78	230,74 / 230,68	230,68 / 230,71	230,76	230,71 / 230,68	230,68 / 230,74	230,74	230,68	230,78	
RZĘDNE KONS.		230,64	230,63 / 230,47	230,43 / 230,24	230,24 / 230,27	230,32	230,27 / 230,24	230,24 / 230,30	230,30 / 230,64	230,58		
RZĘDNE TEREN	230,79					230,79						230,78
ODLEGŁOŚCI	-6,00	-5,90	-4,80	-2,80	-2,50	0,00	2,50	2,80	2,95	3,95	4,70	4,80

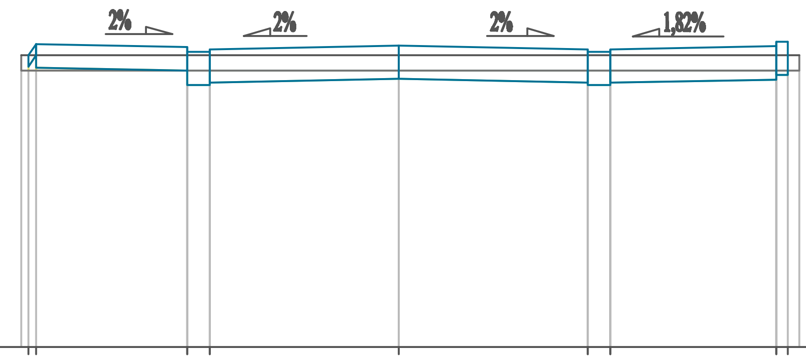

Pik = 0+288,50
Skala 1:100/100
P.P. = 227,00

RZĘDNE PROJ.		230,85	231,00	230,96 / 230,90	230,90 / 230,93	230,98	230,93 / 230,90	230,90 / 230,93	230,97	231,03	231,03
RZĘDNE KONS.	230,70	230,85	230,69	230,65 / 230,46	230,46 / 230,49	230,54	230,49 / 230,46	230,46 / 230,49	230,53	230,59	230,59
RZĘDNE TEREN	230,85					230,85					230,85
ODLEGŁOŚCI	-5,00	-4,90	-4,80	-2,80	-2,50	0,00	2,50	2,80	5,00	5,15	5,30

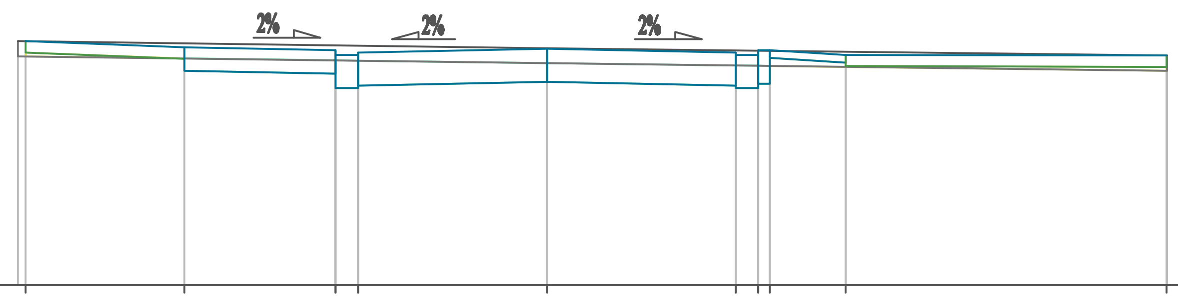

Pik = 0+314,80
SkalP P.100/200,00

RZĘDNE PROJ.		231,23	231,15	231,11 / 231,05	231,05 / 231,08	231,13	231,08 / 231,05	231,05 / 231,11	231,11	231,05	231,04	
RZĘDNE KONS.			230,84	230,80 / 230,61	230,61 / 230,64	230,69	230,64 / 230,61	230,61 / 230,67	230,67 / 231,01	230,95		
RZĘDNE TEREN	231,23					231,14						231,04
ODLEGŁOŚCI	-7,00	-6,90	-4,80	-2,80	-2,50	0,00	2,50	2,80	2,95	3,95	8,20	8,21

SEWI	SEWI Sebastian Raudzis Sebastian Wilisowski spółka jawna 45-231 Opole ul. Oleska 117 NIP 7543082885 REGON 161586995 KRS 0000508296 tel. 077 550-60-85, fax 077 550 63 40 E-Mail: botsewi@op.pl, s-r@wp.pl www.botsewi.pl	
Temat opracowania:	Budowa dróg łączących ul. Ligonia i Szpitalną wraz z uzbrojeniem terenów przeznaczonych pod budownictwo mieszkaniowe na terenie tzw. zieleni miejskiej w Strzelcach Opolskich.	
Temat rysunku:	**Przekroje normalne odc. A-B-C-D**	
Inwestor:	Burmistrz Strzelec Opolskich reprezentujący Gminę Strzelce Opolskie Pl. Myśliwca 1 47-100 Strzelce Opolskie.	Skala: 1:100/100
BRANŻA DROGOWA: OPRACOWAŁ: - Adrian Adamowicz PROJEKTANT: - inż. Sebastian Raudzis SPRAWDZAJĄCY: - mgr inż. Sebastian Wilisowski	Podpisy: nr upr. OPL/0283/PWOD/06 nr upr. OPL/0286/POOD/06	Data: październik 2016 r. Rysunek nr: **19D** nr zadania: V/30/2016