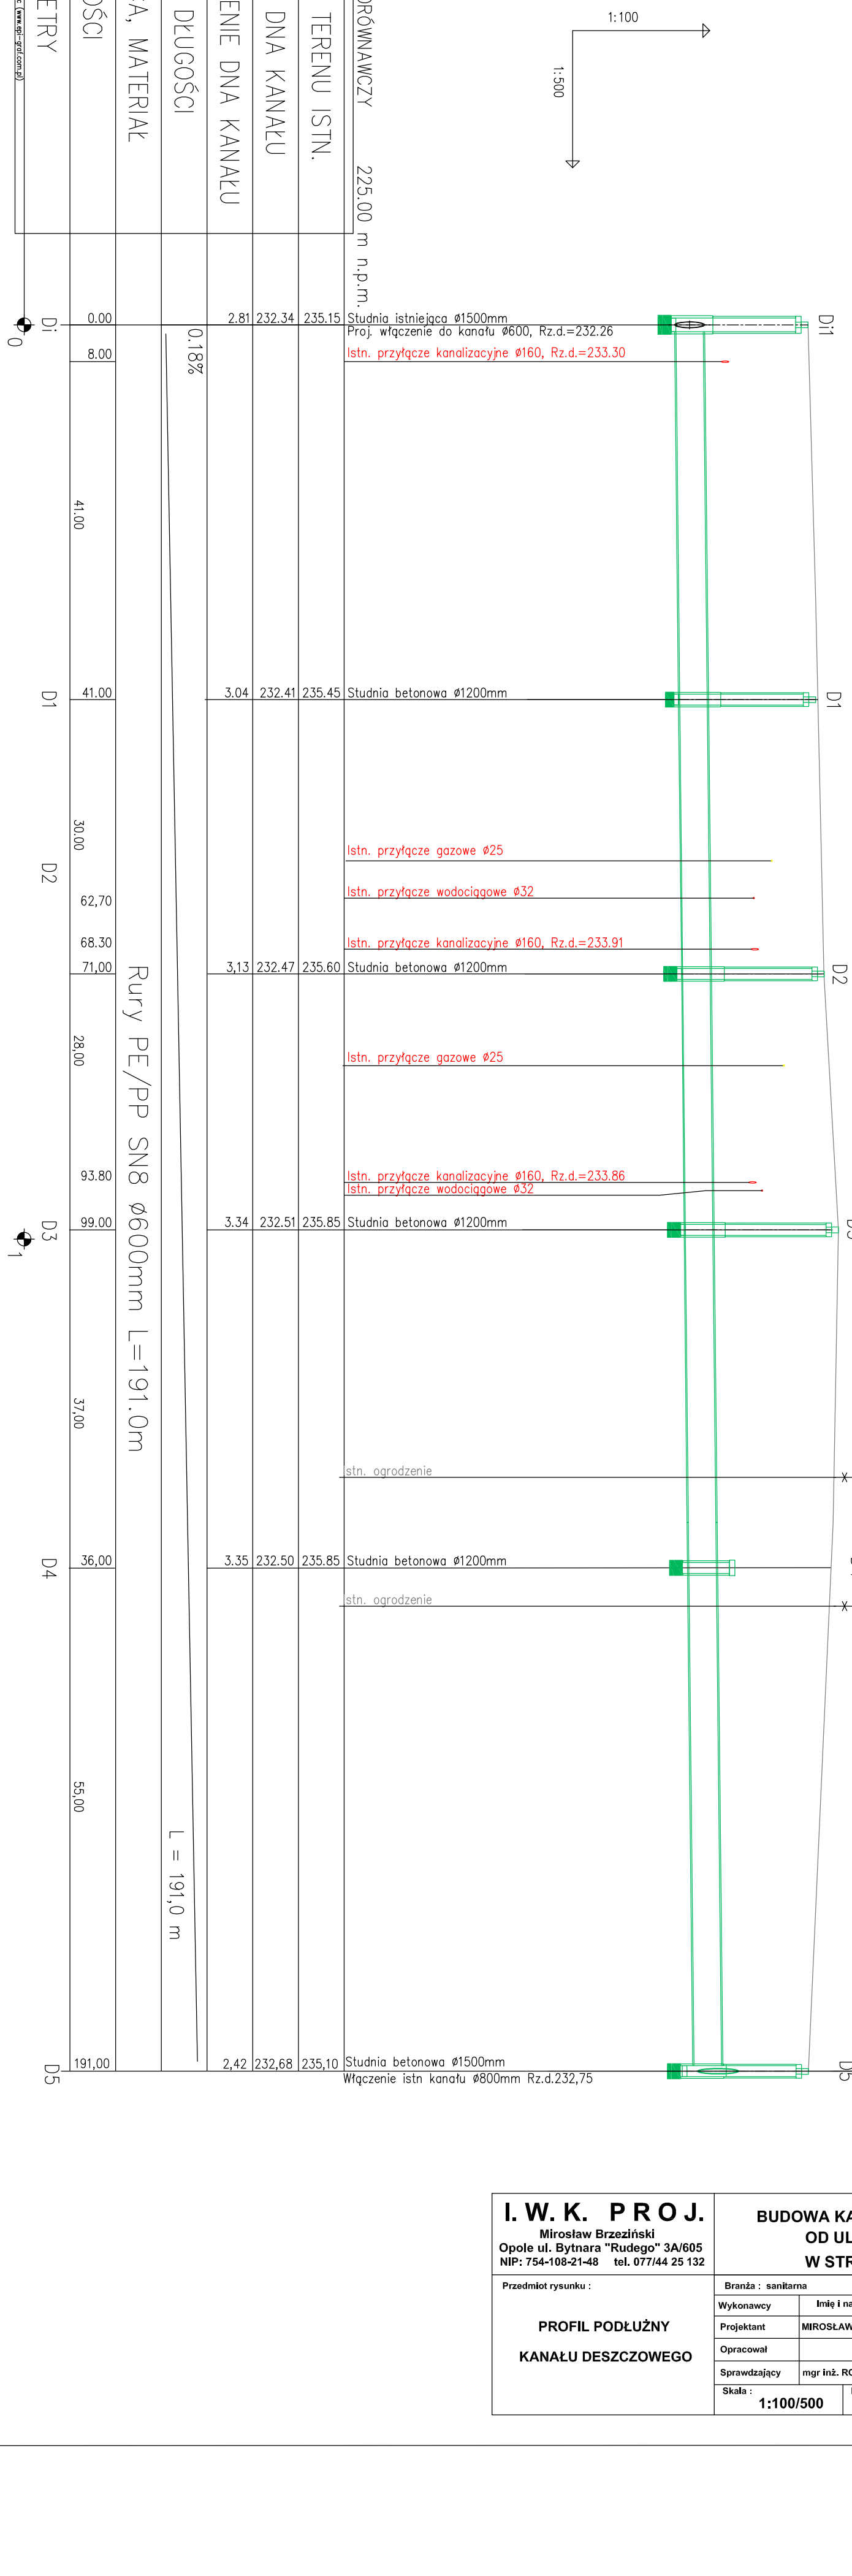

I. W. K. P R O J. **Mirosław Brzeziński** **Opole ul. Bytnara "Rudego" 3A/605** **NIP: 754-108-21-48 tel. 077/44 25 132**	**BUDOWA KANALIZACJI DESZCZOWEJ NA ODCINKU OD UL.KLONOWEJ DO UL. OGRODOWEJ W STRZELCACH OPOLSKICH ZADANIE 1**				
Przedmiot rysunku : **PROFIL PODŁUŻNY** **KANAŁU DESZCZOWEGO**	**Branża : sanitarna**	**Stadium dokumentacji :**	**PB, PW**		
	Wykonawcy	**Imię i nazwisko**	**Nr uprawnień :**	**Data**	**Podpis**
	Projektant	**MIROSŁAW BRZEZIŃSKI**	**352/94/OP**	**12.2018**	
	Opracował				
	Sprawdzający	**mgr inż. ROMUALD MACIANTOWICZ**	**206/94/OP**	**12.2018**	
	Skala : **1:100/500**	**Nr rysunku :** **2**		**Nr egz.:**	