MAPA DO CELÓW PROJEKTOWYCH		
Ozn kancelaryjne zgłoszenia pracy geodezyjnej		**GKN.6640.1080.2018**
Miejscowość :		**Strzelce Opolskie**
Jednostka ewidencyjna :	identyfikator	161104_4
	nazwa	Strzelce Opolskie
Obręb ewicencyjny :	identyfikator	0082
	nazwa	Strzelce Opolskie
Sekcja mapy :		6.135.23.1822
Skala mapy		1:500
Nazwa układu współrzędnych	Prostokątnych płaskich	2000/18
	wysokości	Kronsztadt 86
Oznaczenie granic obszaru ,który był przedmiotem aktualizacji		----------
Oznaczenie i informacje o służebnościach gruntowych mających wpływ na zagospodarowanie gruntów, zlokalizowanych w granicach projektowanej inwestycji		Nie sprawdzano
Oznaczenie i symbol konturu użytku gruntowego, który nie jest ujawniony w bazie danych ewidencji gruntów i budynków		brak

OKRĘGOWE PRZEDSIĘBIORSTWO GEODEZYJNO-KARTOGRAFICZNE Spółka z o.o. Filia w Strzelcach Opolskich ...09-100 Strzelce Op.; ul. M. Prawego 22 Nazwa/ pieczęć firmy wykonawcy 77-33-71-78 Oraz data i podpis osoby reprezentującej Wykonawcę

KIEROWNIK ZESPOŁU Grzegorz Skrobanek Geodeta uprawniony zaświadczenie nr 11614 ..... Imię i nazwisko ,nr uprawnień oraz data i podpis geodety uprawnionego który opracował mapę

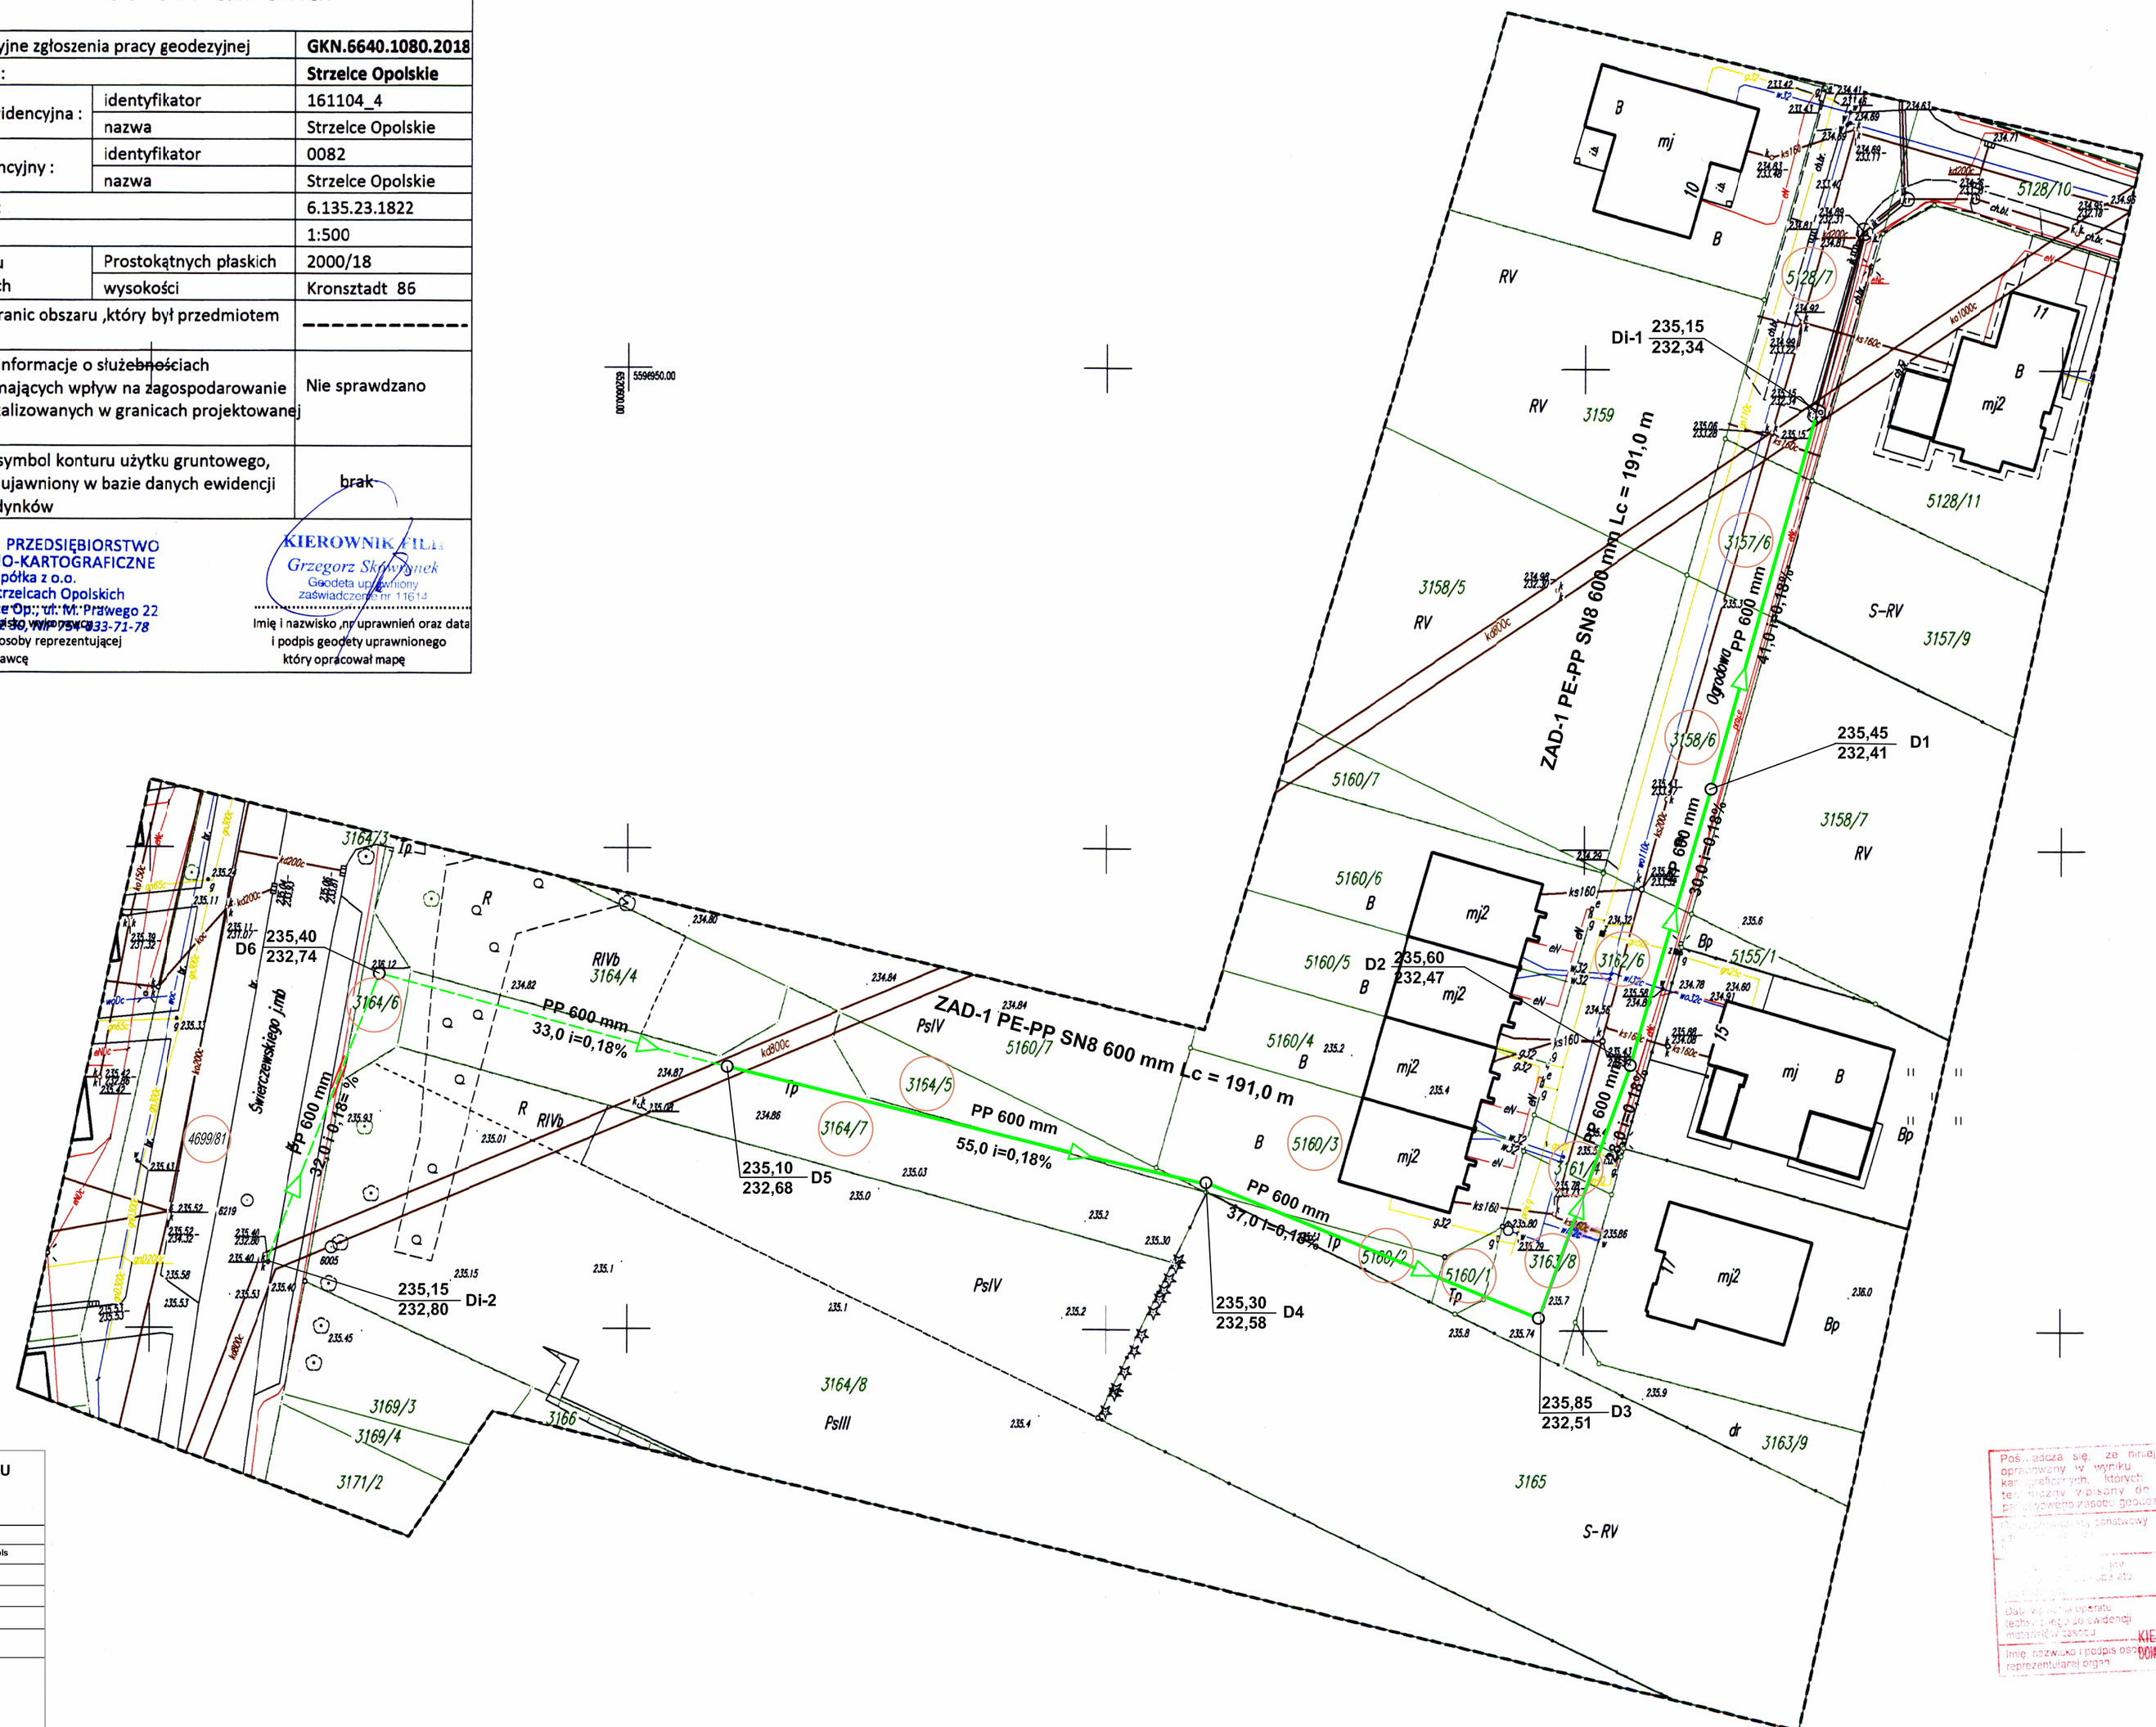

Potwierdzam zgodność mapy z oryginałem

I. W. K. P R O J.	BUDOWA KANALIZACJI DESZCZOWEJ NA ODCINKU OD UL.KLONOWEJ DO UL. OGRODOWEJ W STRZELCACH OPOLSKICH ZADANIE 1				
Mirosław Brzeziński Opole ul. Bytnara "Rudego" 3A/605 NIP: 754-108-21-48 tel. 077/44 25 132	Branża : sanitarna	Stadium dokumentacji :	PB, PW		
Przedmiot rysunku :	Wykonawcy	Imię i nazwisko	Nr uprawnień :	Data	Podpis
PLAN ZAGOSPODAROWANIA TERENU INWESTYCJI	Projektant	MIROSŁAW BRZEZIŃSKI	352/94/OP	12.2018	
	Opracował				
	Sprawdzający	mgr inż. ROMUALD MACIANTOWICZ	206/94/OP	12.2018	
	Skala : 1:500	Nr rysunku : 1		Nr egz.:	

Legenda:

- projektowana kanalizacja deszczowa Zad.1.
- projektowana kanalizacja deszczowa Zad.2.
- projektowana studzienka kanalizacyjna

Pozostaje się ze mapy dokument zostal opracowany w wyniku prac geodezyjnych i kartograficznych, których wyniki zasoby operatu technicznego, wyniki materiałów i zasobu państwowego. Kartograficznego ... Data wpisu do zasobu ... Imię, nazwisko i podpis pracownika ... Przyjął 2018-1209 27-11-2018 KIEROWNIK POWIATOWEGO OŚRODKA DOKUMENTACJI GEODEZYJNEJ I KARTOGRAFICZNEJ