



Szafa zasilająca imprezy masowe oraz fontannę

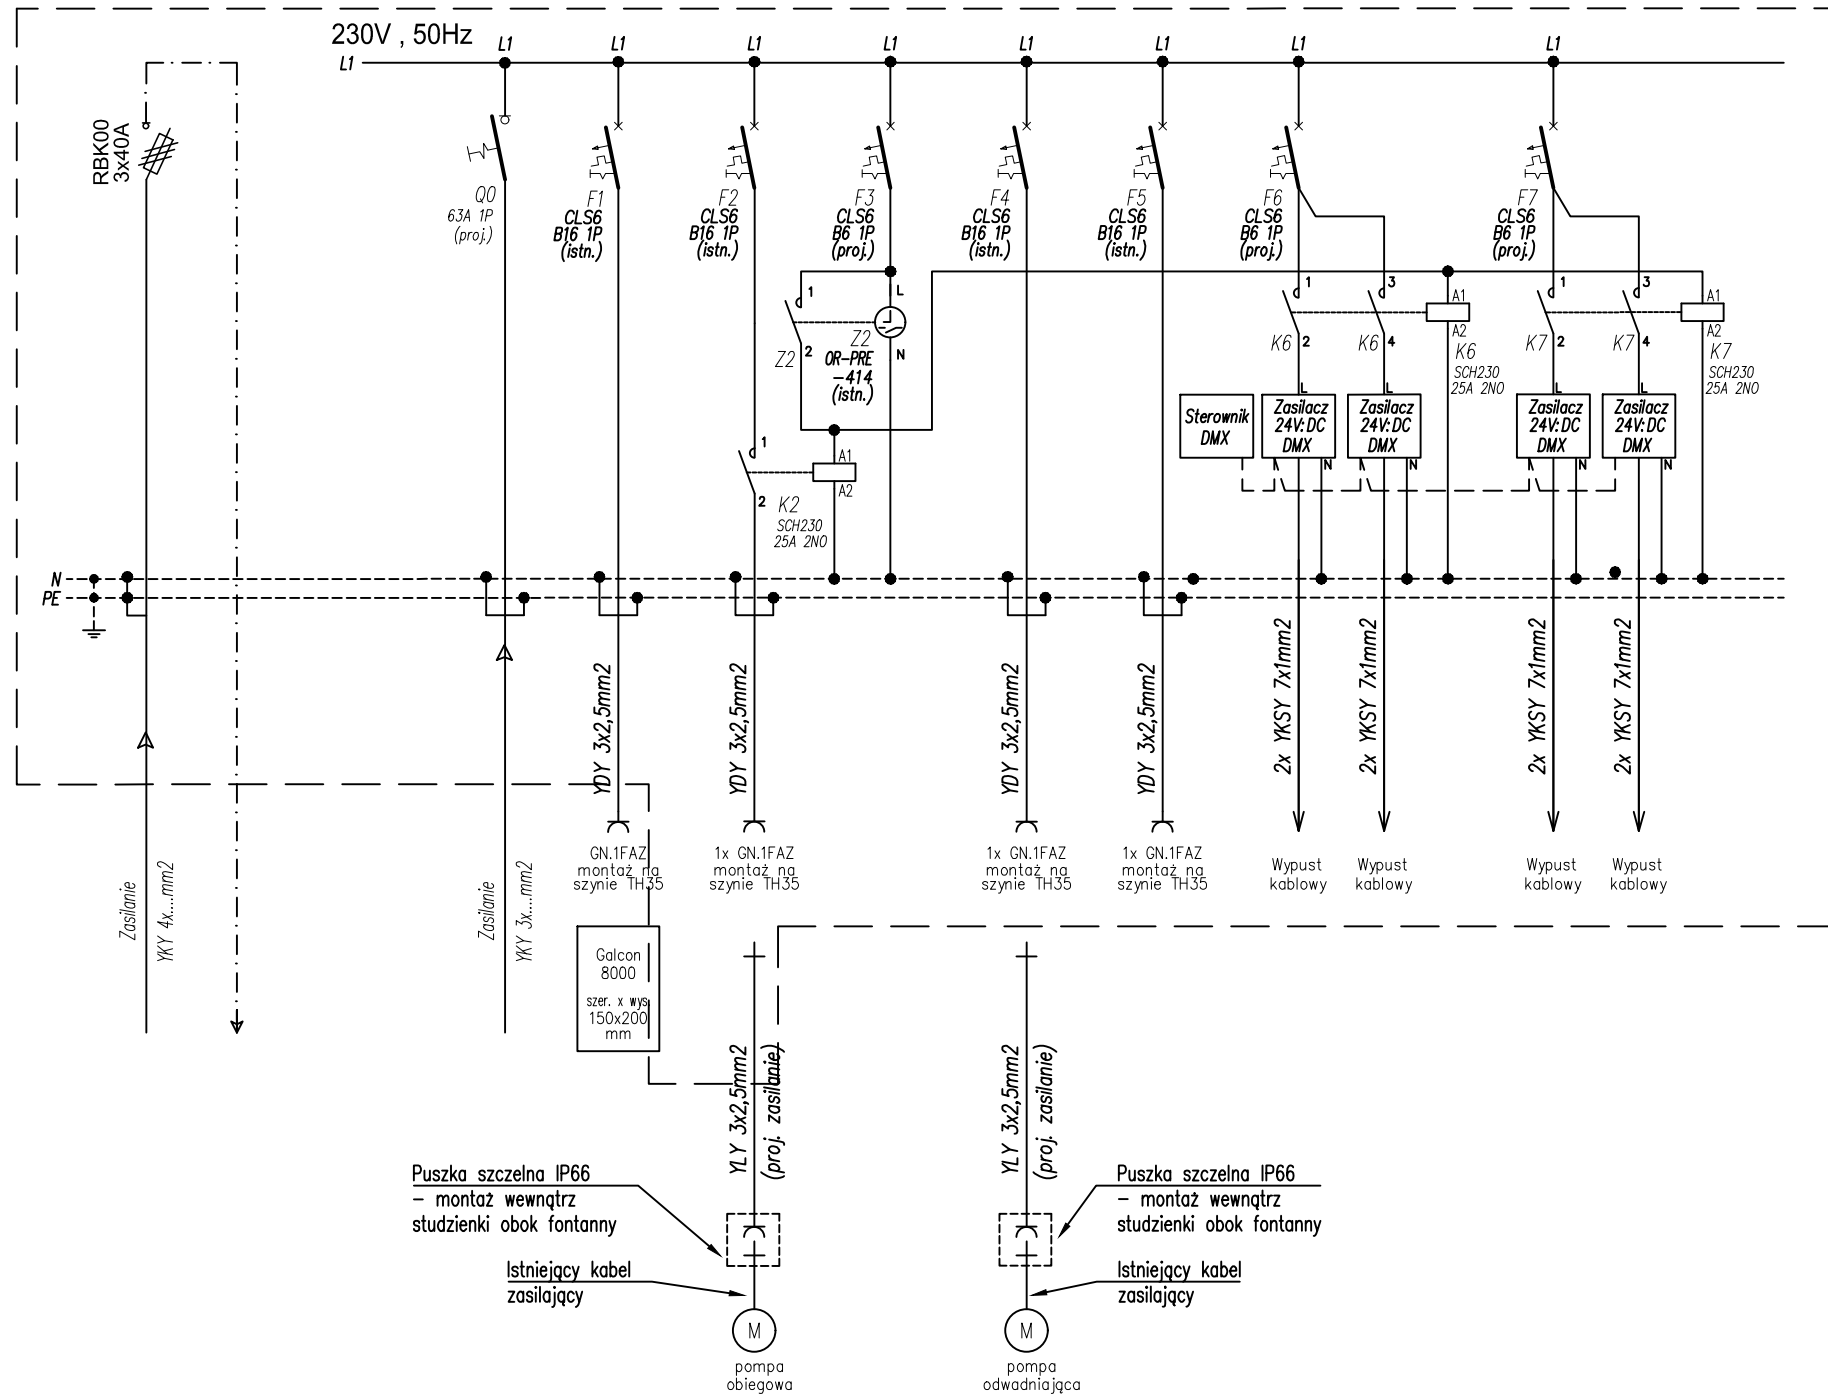

Widok 1:10

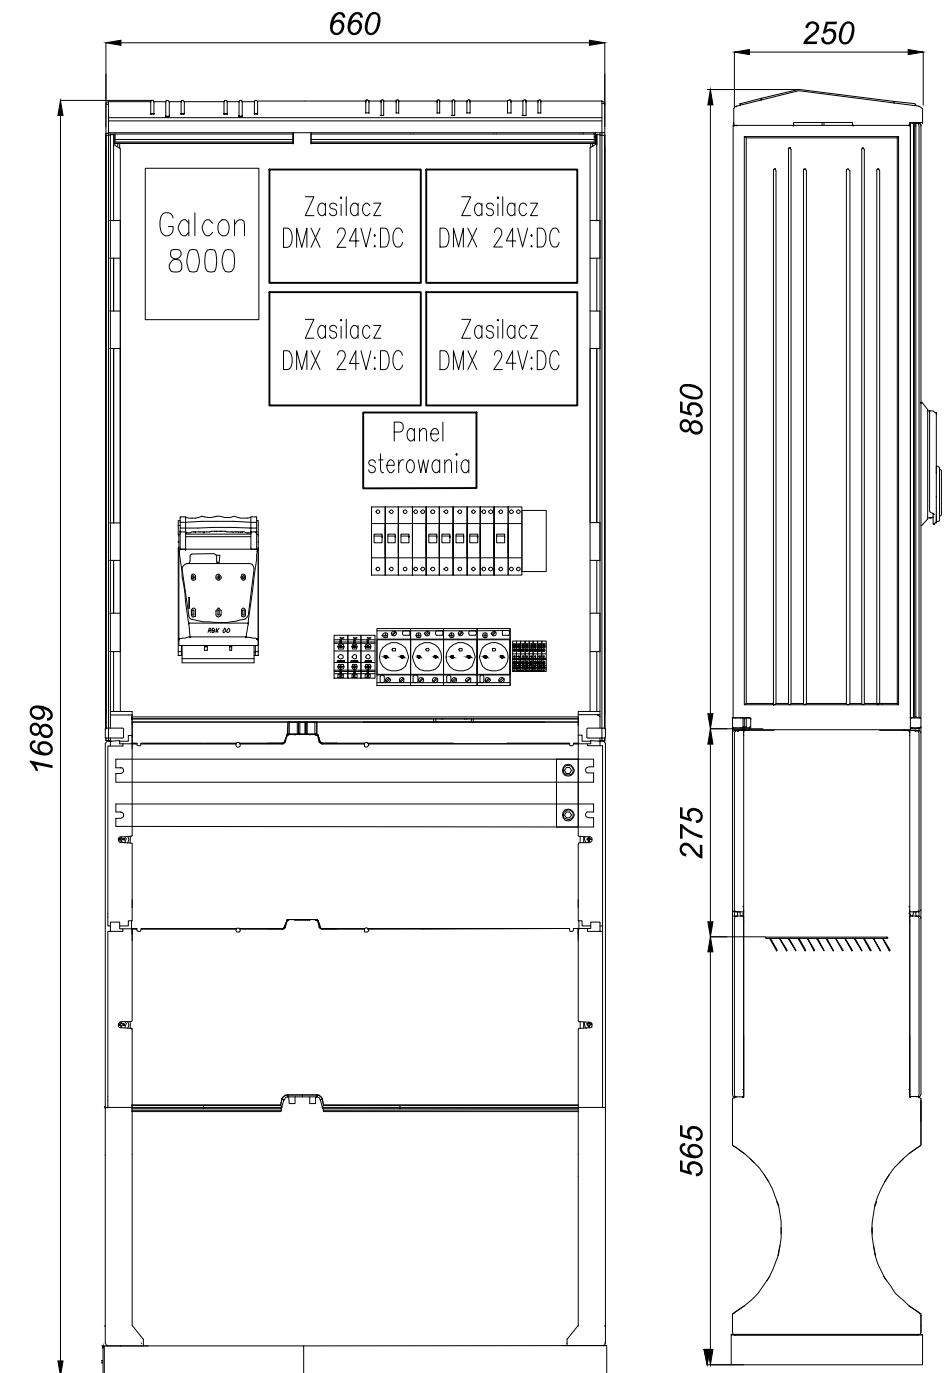

OPIS ODPLYWU
Zasilanie
Zasilanie imprez masowych

Zasilanie imprez masowych
Zasilanie sterownika do nawadniania terenu
Zasilanie gniazd wtyczkowych sterowanych przez programator czasowy
Programator czasowy
Zasilanie gniazd wtyczkowych
Zasilanie gniazd wtyczkowych
Zasilanie dwóch opraw do oświetlenia bocznych niecek fontanny
Zasilanie dwóch opraw do oświetlenia bocznych niecek fontanny
Zasilanie opraw do oświetlenia figury
Panel sterowania DALI - montaż w pomieszczeniu obsługi w budynku Ratusza

Pracownia projektowa A.F.PROJEKT 44-100 Gliwice, ul. Świętej Katarzyny 2/5 kom/tel. 604 842 926/ 32 793 03 22 e-mail: afprojekt@vp.pl			
INWESTOR		Gmina Strzelce Opolskie Plac Myśliwca 1, 47-400 Strzelce Opolskie	
OBIEKT		Zabytkowa fontanna Pl. Myśliwca, dz. nr 1828/1, 47-100 Strzelce Opolskie.	
PROJEKT		PROJEKT REMONTU ZABYTKOWEJ FONTANNY - INSTALACJE ELEKTRYCZNE.	
TEMAT RYSUNKU		SCHEMAT POGLĄDOWY SZAFY ZASILAJĄCEJ. WIDOK.	
PROJEKTOWAŁ	mgr inż. BŁAŻEJ MIGUŁA	SLK/2264/POOE/08	04.2017
SPRAWDZIŁ			
			nr rysunku E-03a