


ELEWACJA FRONTOWA POŁUDNIOWO-ZACHODNIA

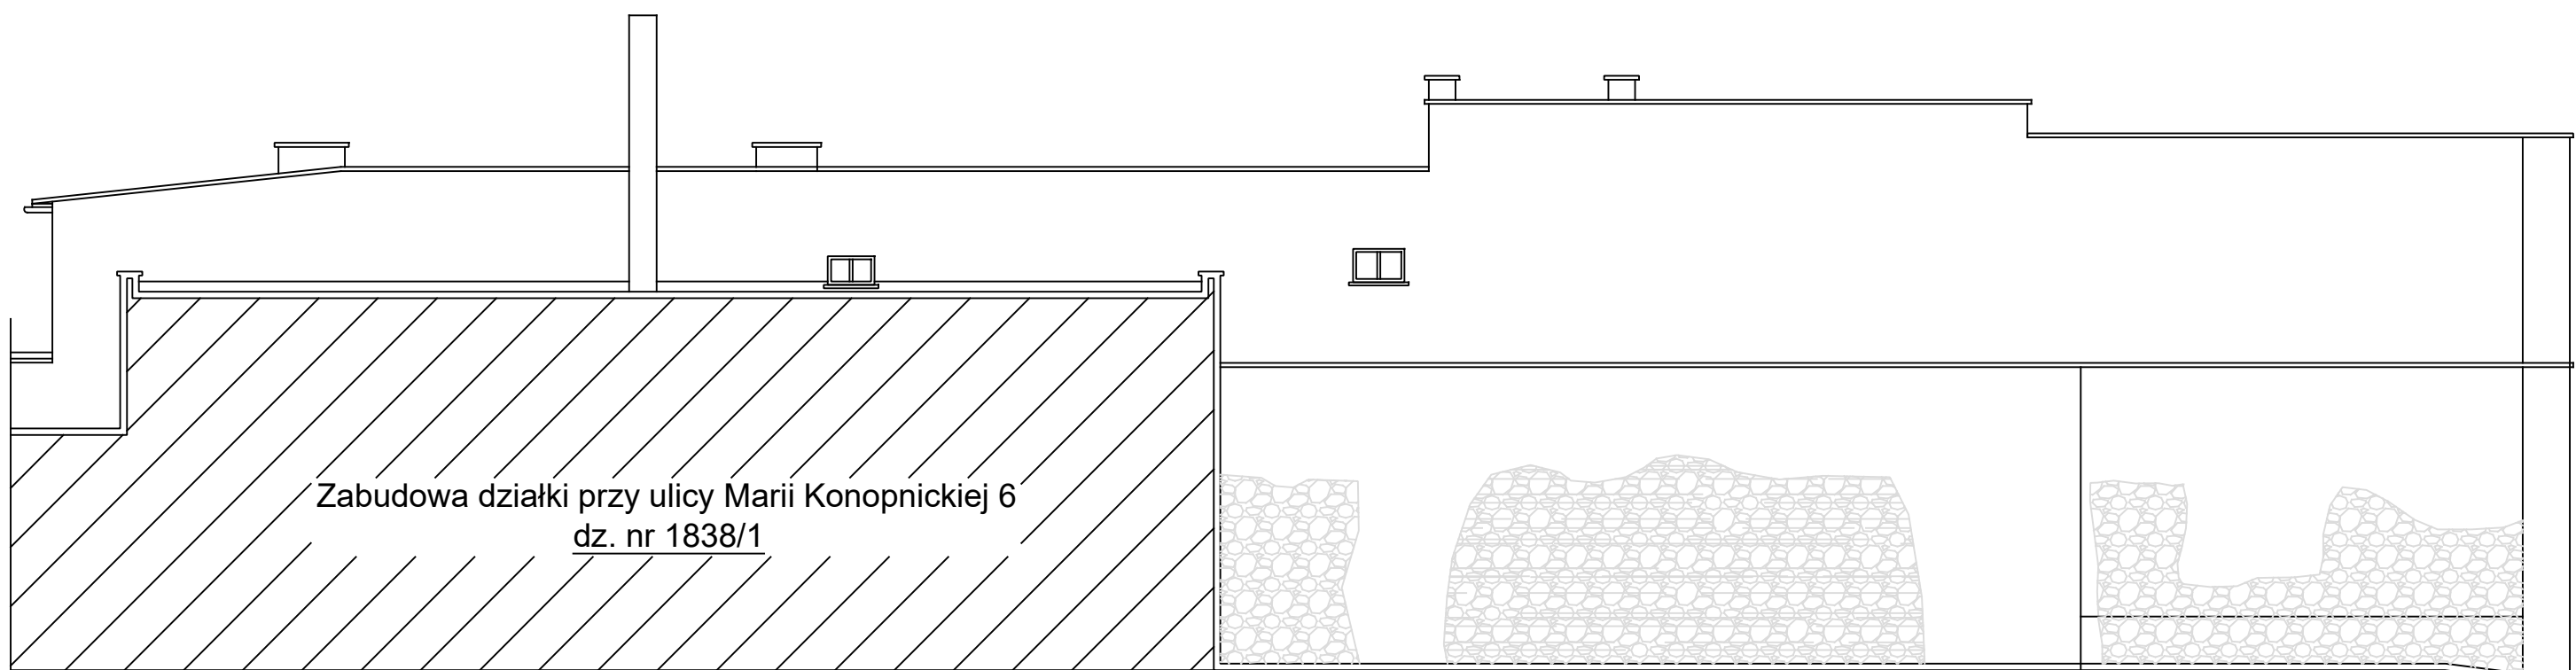

ELEWACJA TYLNA PÓNOCNO-WSCHODNIA