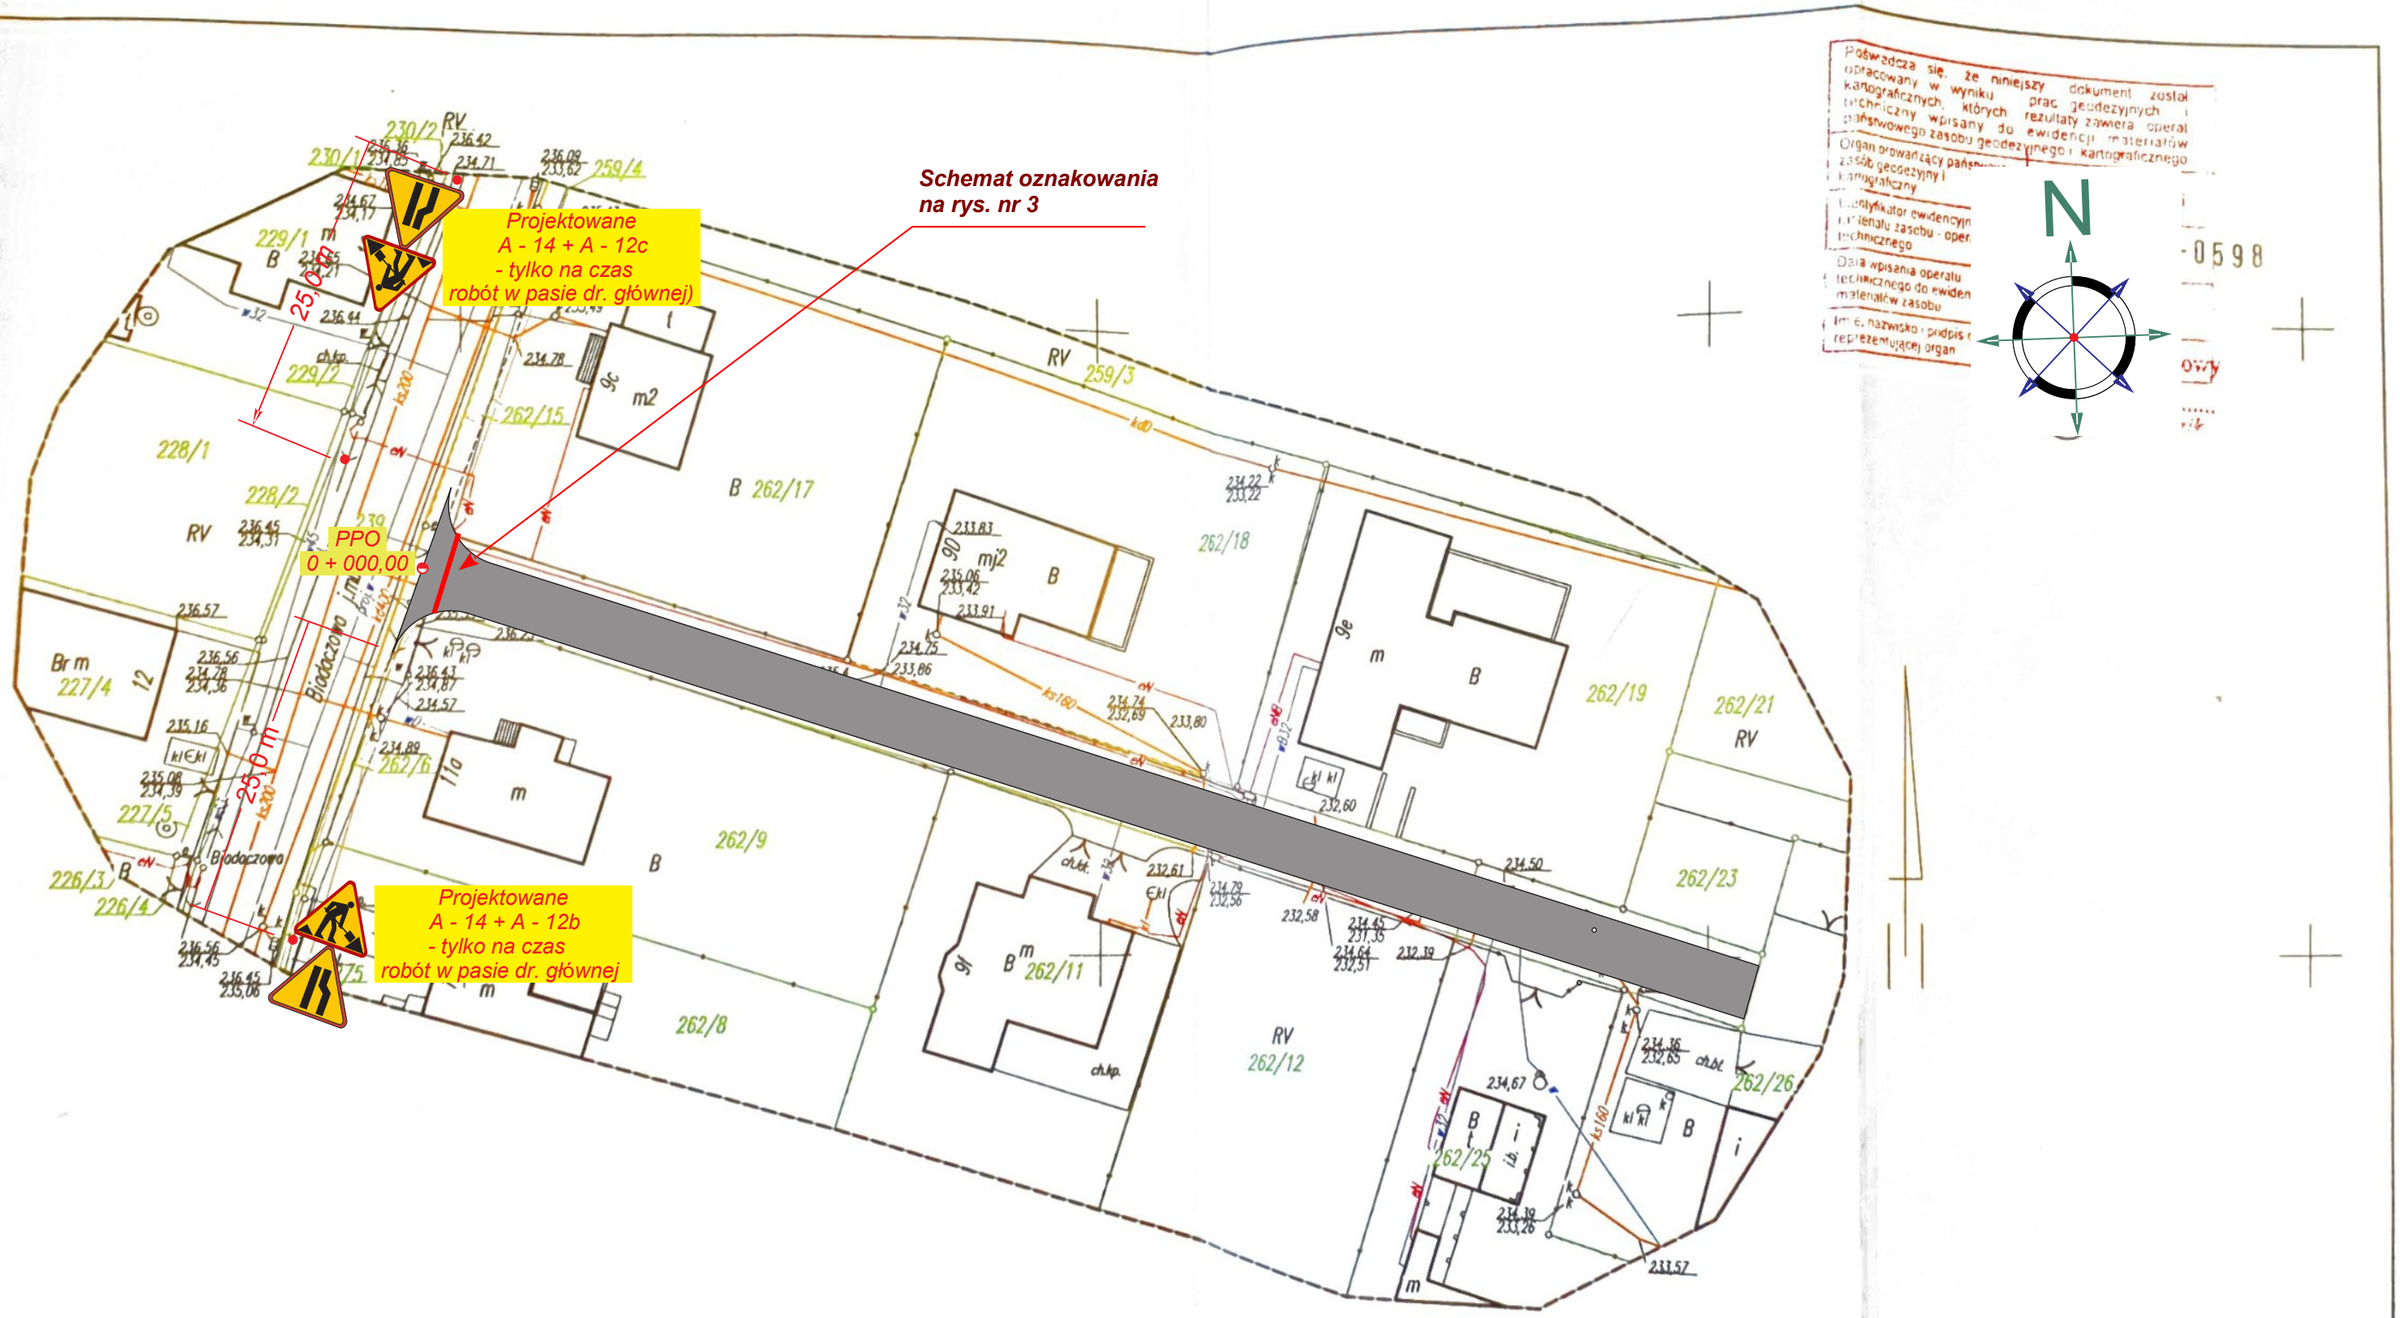

Poświadcza się, że niniejszy dokument został opracowany w wyniku prac geodezyjnych i kartograficznych, których rezultaty zawiera operat techniczny wpisany do ewidencji materiałów państwowego zasobu geodezyjnego i kartograficznego

Organ prowadzący państwowy zasób geodezyjny i kartograficzny

Identyfikator ewidencyjny materiału zasobu - operat techniczny

Data wpisania operatu technicznego do ewidencji materiałów zasobu

Imię, nazwisko i podpis reprezentującej organ

-0598

6.135.23.1711	Mapa do celów projektowych Skala mapy : 1 : 500
Miejscowość: Rożniątów Jednostka ewidencyjna Strzelce Opolskie 161165_5 Obręb ewidencyjny Rożniątów 0069 Nieruchomość nr : 262/13	Nazwa układu współrzędnych prostokątnych płaskich: 2000/18 Nazwa układu wysokości Kronsztadt 86

Oznaczenie i informacje o służebnościach gruntowych gruntów zlokalizowanych w granicach projektowanej

Mapę opracował dnia 2017-06-26

Ks.rob. 6201/2105/393

KERG nr GKI.6640.555.2017

Temat:	Budowa drogi gminnej ul. Biadaczowej - bocznej w m. Rożniątów		
Obiekt	ul. Biadaczowa - boczna - dz. nr 262/13	Skala	1 : 500
Treść:	PROJEKT CZASOWEJ ORGANIZACJI RUCHU	Nr rys.	2
Inwestor	GMINA STRZELCE OP, pl. Myśliwca 1, 47 - 100 Strzelce Op.		
Opracował	Piotr Niedźwiedź techn. drog.	Data 09. 2018 r.	Podpis