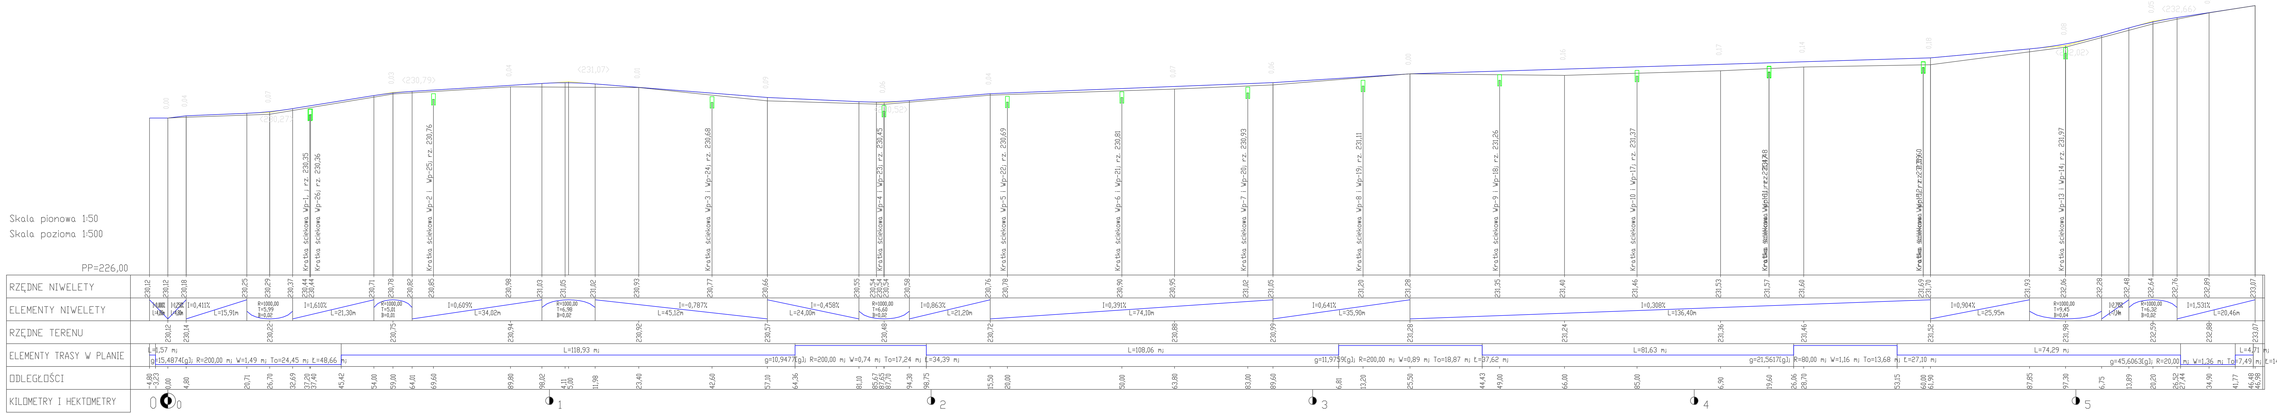

SEWI	SEWI Sebastian Randzio Sebastian Wiśniewski spółka jawna 43-121 Ornontowice, ul. Olimpijska 137 NIP 7542402803 REGON 162360895 KRS 0000300296 tel. 511 511 511 e-mail: biuro@sewi.pl E-Mail: biuro@sewi.pl - e-mail:gp.pl www.bsewi.pl
Temat opracowania:	Rozbudowa drogi gminnej ul. Strzeleckiej w Dziewkowicach.
Temat rysunku:	**Profil podłużny.**
Inwestor:	**Gmina Strzelce Opolskie** — Skala: 1:50/500
Projektant: **Projektował:** OPA/0239/ 04 **- Weronika Adler** PROJEKTANT: **- inż. Sebastian Randzio** **SPRAWDZAŁ(A):** **- mgr inż. Sebastian Wiśniewski**	Podpisy: upr. OPL/0261/POOS/06 upr. OPL/0256/POOS/06
	Data: kwiecień 2016 r.
	Rysunek nr: **4**
	nr zadania: V/10/2016