

Opole, dnia 15.09.2016 r.

Burmistrz
Strzelec Opolskich
47-100 Strzelce Opolskie
Plac Myśliwca 1

Sebastian Raudzis
SEWI Sp. J.
45-231 Opole
ul. Oleska 117
(pełnomocnik)

Na podstawie art. 11 d ust. 1 pkt 8 f ustawy z dnia 10 kwietnia 2003 r. o szczególnych zasadach przygotowania i realizacji inwestycji w zakresie dróg publicznych (Dz. U. z 2013 r., poz. 687),

po rozpatrzeniu wniosku: Burmistrz Strzelec Opolskich, 47-100 Strzelce Opolskie, Plac Myśliwca 1 w imieniu którego występuje jako pełnomocnik Pan Sebastian Raudzis - SEWI Sp. J., 45-231 Opole, ul. Oleska 117, z dnia: 01.09.2016 r., l. dz.: brak, wpływ: 02.09.2016 r.,

- w sprawie: zaopiniowania projektu rozbudowy drogi gminnej ul. Strzeleckiej w Dziewkowicach.

OPOLSKI WOJEWÓDZKI KONSERWATOR ZABYTKÓW W OPOLU
opiniuje pozytywnie ww. inwestycję

Uzasadnienie:

W dniu 02.09.2016 r. do tut. urzędu wpłynął wniosek Burmistrza Strzelec Opolskich, 47-100 Strzelce Opolskie, Plac Myśliwca 1 w imieniu którego występuje jako pełnomocnik Pan Sebastian Raudzis - SEWI Sp. J., 45-231 Opole, ul. Oleska 117, z dnia 01.09.2016 r., sygn.: brak, w sprawie zaopiniowania projektu rozbudowy drogi gminnej ul. Strzeleckiej w Dziewkowicach.

W opinii OWKZ inwestycja nie stwarza zagrożenia dla zabytków i może zostać zrealizowana.

W przypadku odkrycia podczas prowadzenia robót ziemnych przedmiotu, co do którego istnieje przypuszczenie, iż jest on zabytkiem, należy wstrzymać wszelkie roboty mogące uszkodzić lub zniszczyć odkryty przedmiot, zabezpieczyć ten przedmiot i miejsce jego odkrycia oraz niezwłocznie zawiadomić o tym Opolskiego Wojewódzkiego Konserwatora Zabytków w Opolu lub wójta (*art. 32 ust. 1 pkt 1, 2 i 3 ustawy o ochronie zabytków i opiece nad zabytkami*).

Opinię wydano stosownie do art. 11 d ust. 1 pkt 8 f ustawy z dnia 10 kwietnia 2010 r. o szczególnych zasadach przygotowania i realizacji inwestycji w zakresie dróg publicznych.

Z. ur. Opolskiego Wojewódzkiego
Konserwatora Zabytków
[Podpis]
mgr Krzysztof Spychała
Zastępca Opolskiego Wojewódzkiego
Konserwatora Zabytków

Załącznik: 1 egzemplarz zaopiniowanej dokumentacji

Otrzymuje:


1. Pan Sebastian Raudzis - SEWI Sp. J., 45-231 Opole, ul. Oleska 117 (pełnomocnik)

Do wiadomości:

1. aa

Opolski Wojewódzki Konserwator Zabytków
w sprawie:
zgodnie z k. do pisma/postanowienia/rozwoleńia
projekt budowlany/program konserwacji/dokumentacja
na sprawy
Opole, data
niepotrzebne skreślić

Podpis
Z up. Opolskiego Wojewódzkiego
Konserwatora Zabytków
mgr inż. Szymon Spychała
Zastępca Opolskiego Wojewódzkiego
Konserwatora Zabytków

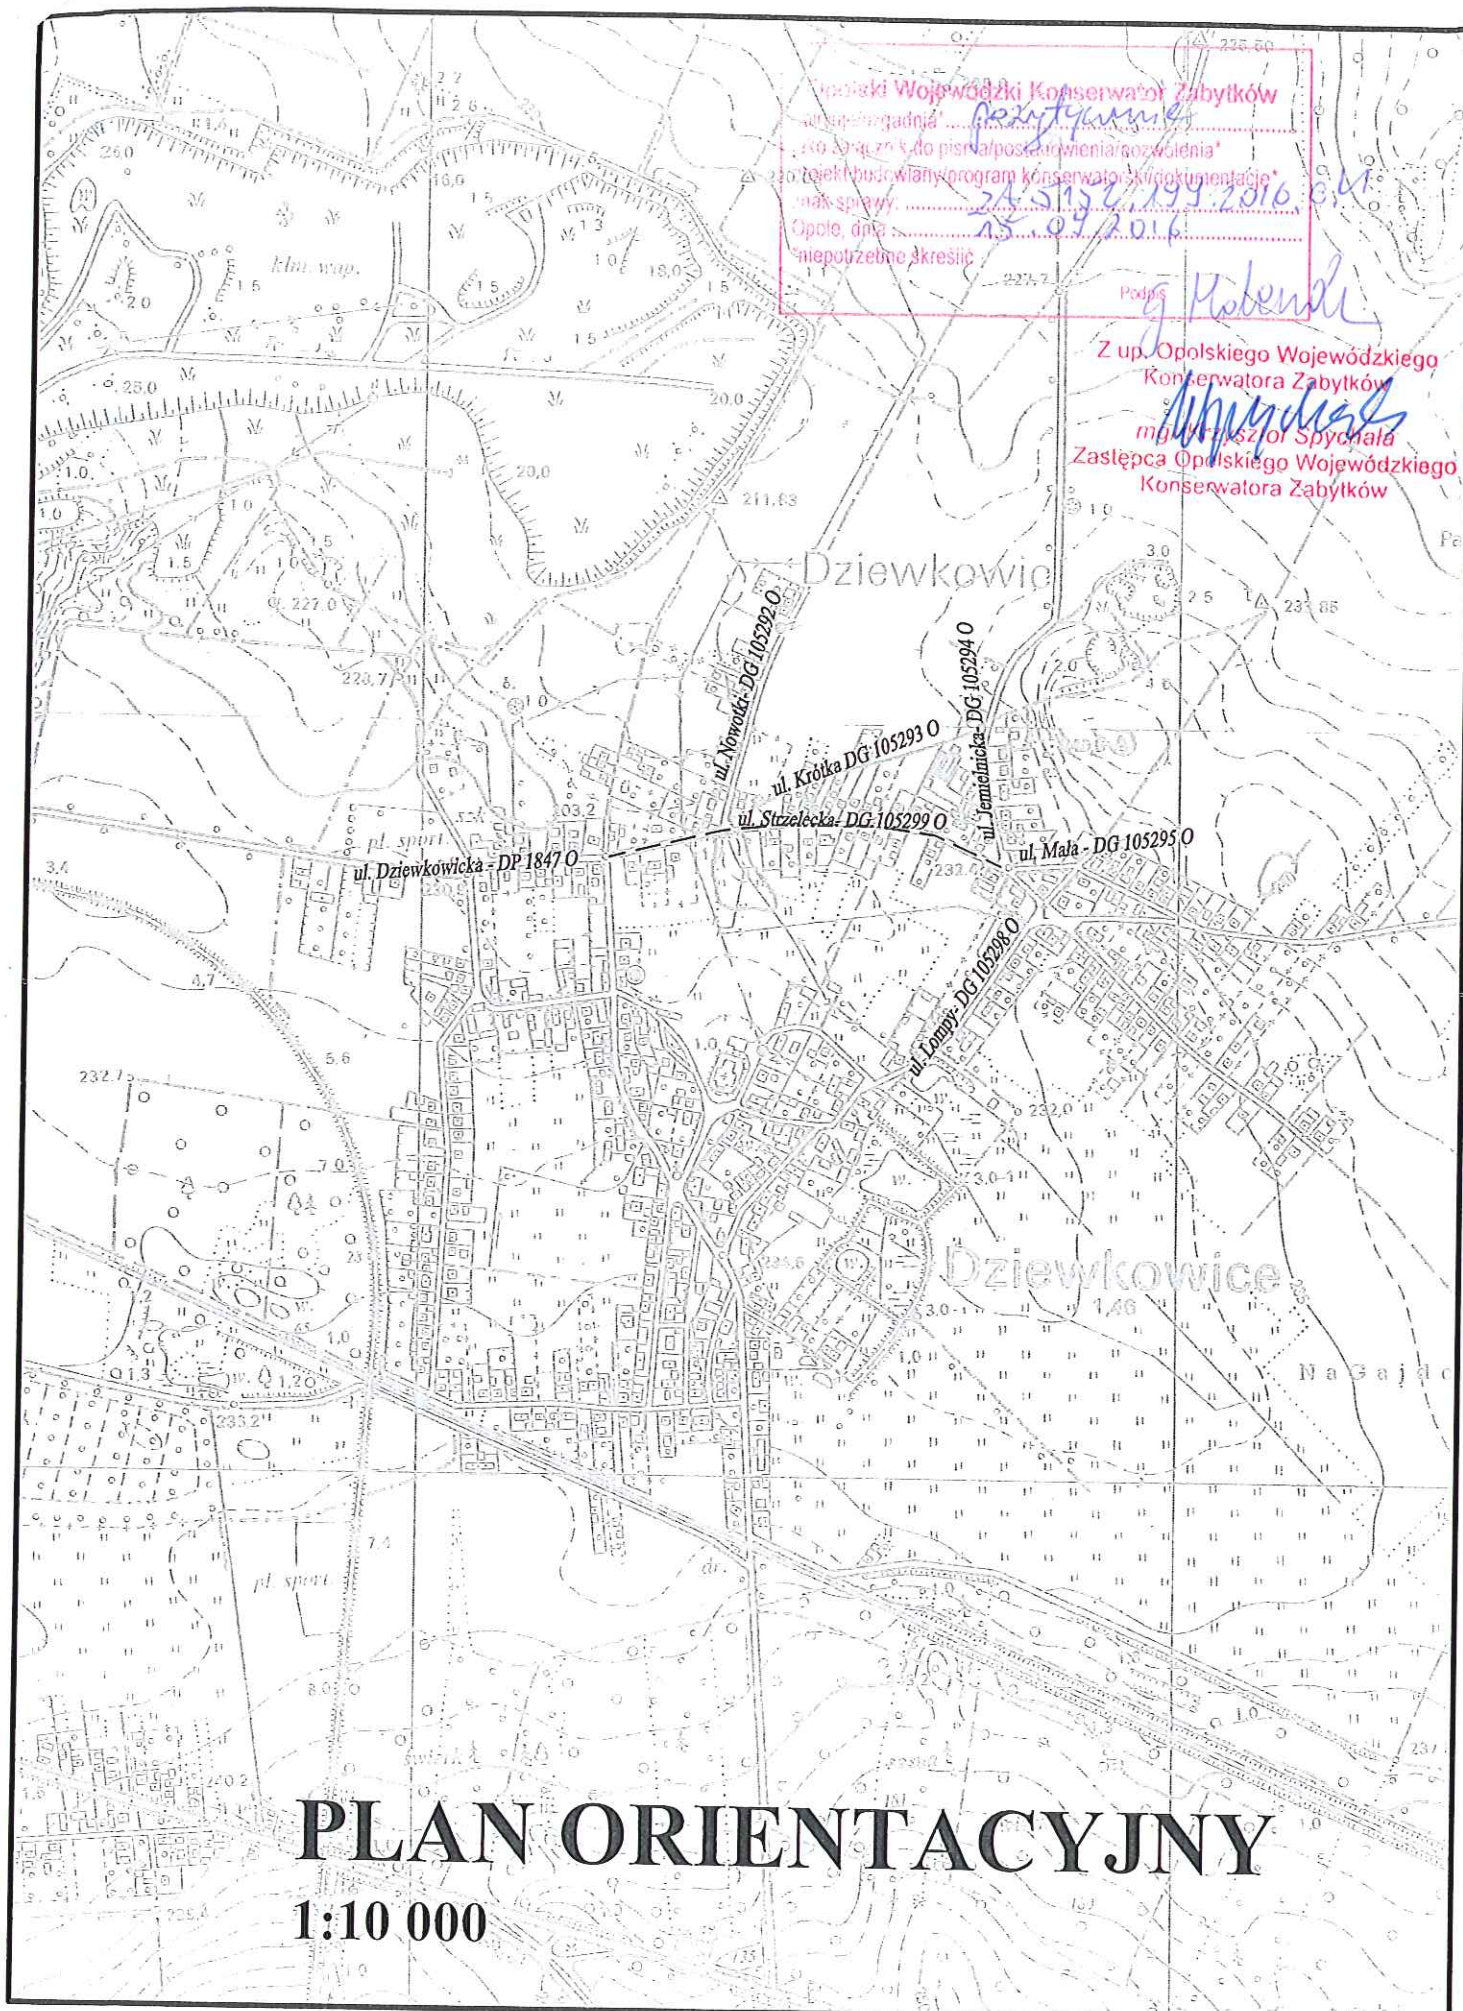

PLAN ORIENTACYJNY
1:10 000