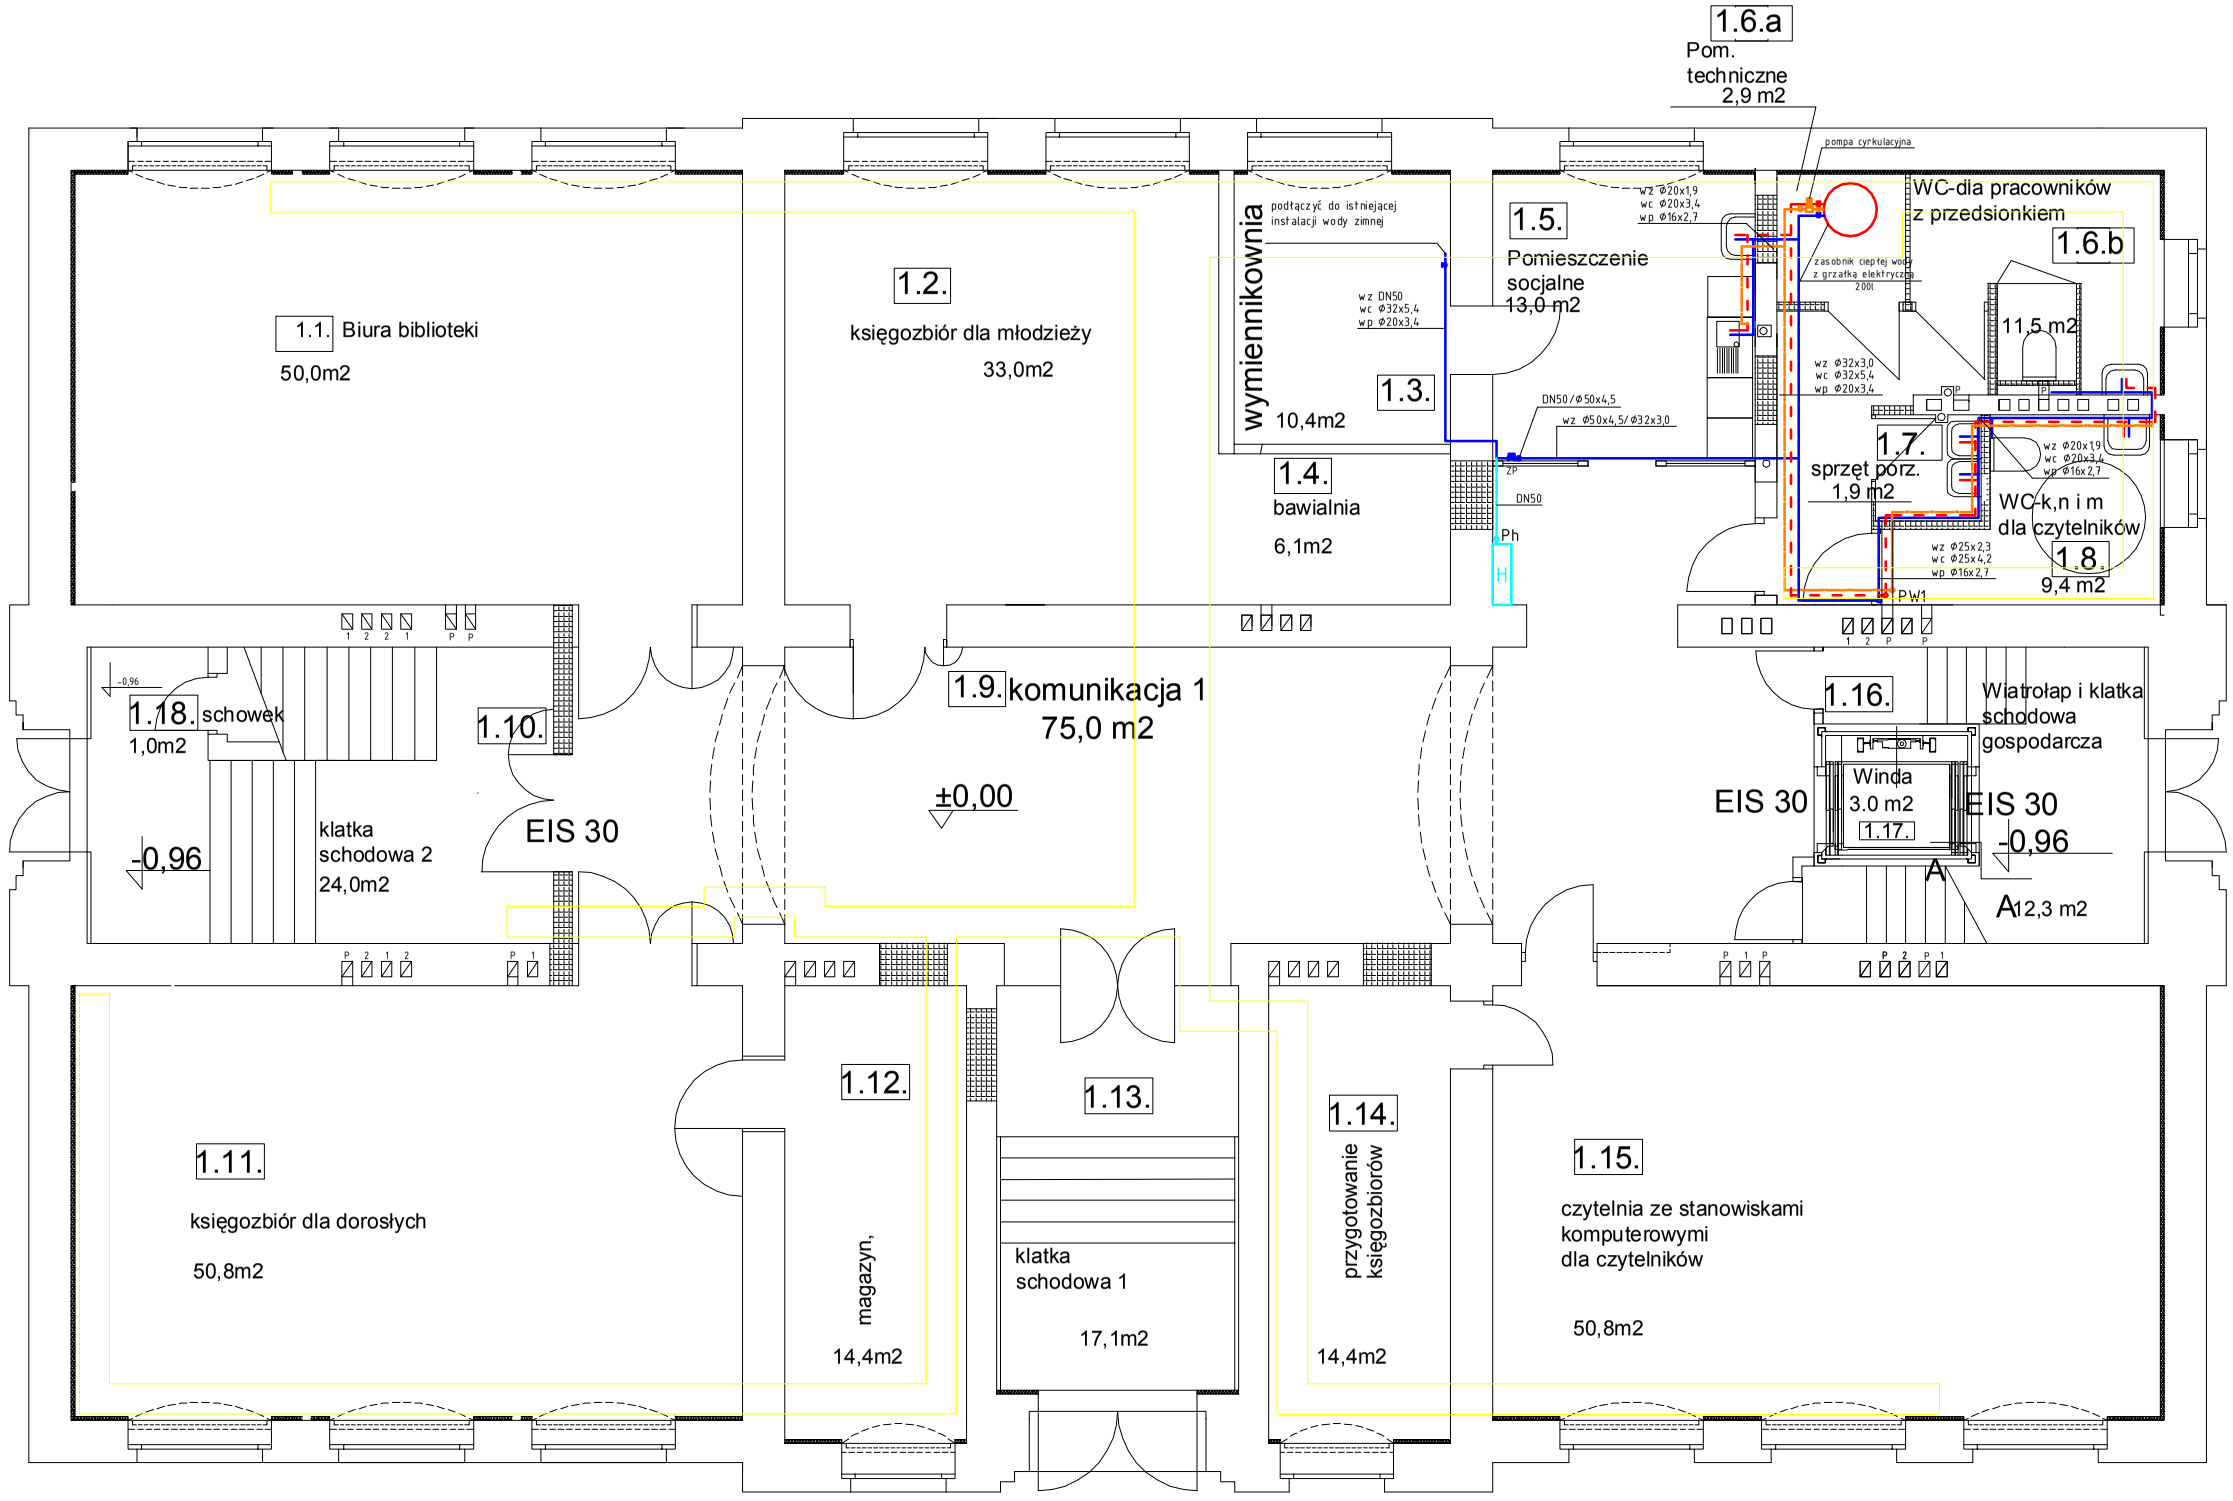


Legenda:

- projektowana instalacja wody ciepłej
- projektowana instalacja wody zimnej
- projektowana instalacja wody cyrkulacyjnej
- projektowana instalacja wody hydrantowej
- H – projektowany hydrant p.poż.
- ZP – projektowany zawór pierwszeństwa
- PW1 – projektowane piony wody zimnej, ciepłej i cyrkulacyjnej
- Ph – projektowany pion hydrantowy

| | Wykonujący | Projektant | Sprawdzający | |
|---|---|---|---|---|
| Data | 06.2019r | 06.2019r | 06.2019r | **"P.P. BIPROMAG-1" Gliwice** |
| Podpis | | | | |
| Nazwisko | inż. **J. Więckowski** | mgr inż. **J. Piechowicz** | mgr inż. **W. Ciepliński** | |
| Nr upraw. | | nr 444/02- specjalność inst. i sieci sanit. | nr 450/02- specjalność inst. i sieci sanit. | |

Format: **A3**

Podziałka: **1:100**

ZAMAWIAJĄCY: G.Z.O.J. W STRZELCACH OPOLSKICH ul.Wałowa 5

PBW

**PRZEBUDOWA POMIESZCZEŃ W BUDYNKU SZKOLNYM PRZY UL.MARKA PRAWEGO W STRZELCACH OPOLSKICH**

CZĘŚĆ: INSTALACJE SANITARNE

**RZUT PARTERU - instalacja wody zimnej, ciepłej, cyrkulacyjnej i hydrantowej**

Zastępuje rysunek:

Nr rysunku: 450/S-01