


RZUT PODDASZA

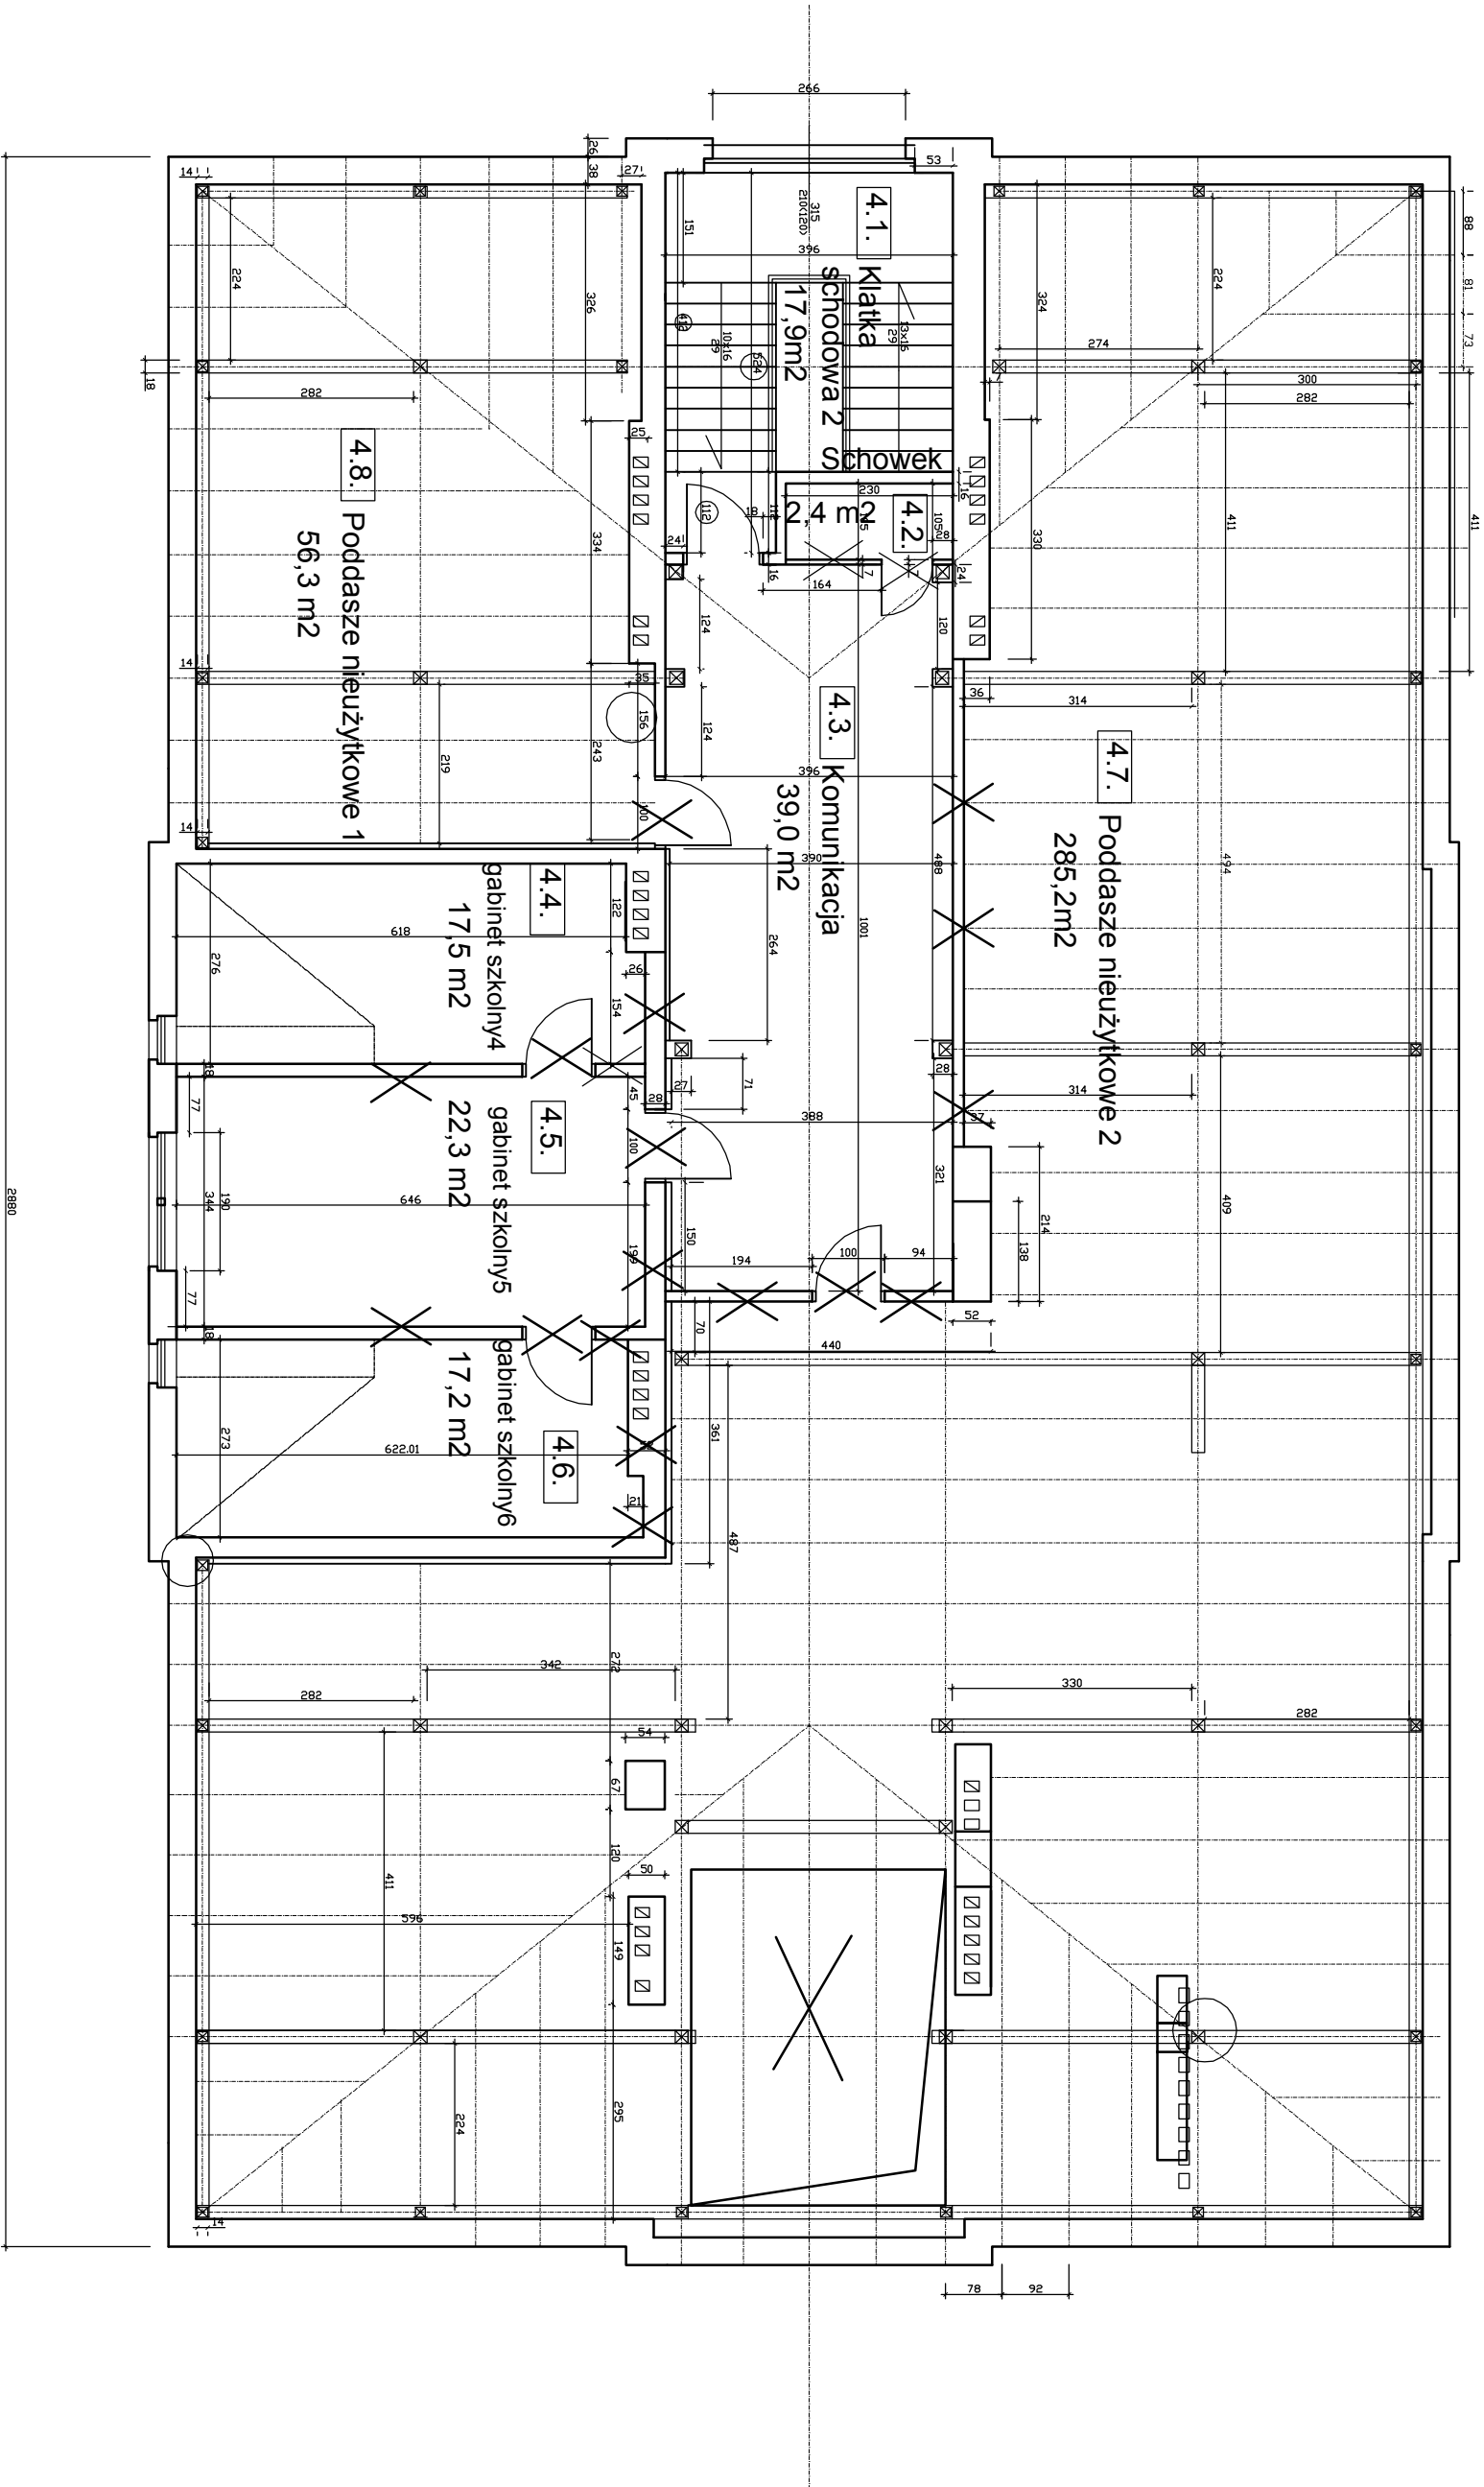

DRZWI DO LIKWIDACJI,

WYBURZENIA I PRZEBICIA

		Projektant		"P.P." BIPROMAG-1" Gliwice
Data		2019r		
Podpis				
Nazwisko		mgr inż. arch. E. Nelip		
Nr upraw.		601/76- specjalność architektoniczna		
Format:		ZAMAWIAJĄCY: GZ.OJ. w STRZELCACH OPOLSKICH ul. Walsowa 5		Zastępuje rysunek:
A3		PBW		
Podziałka: 1:100		PRZEBUDOWA POMIESZCZEŃ W BUDYNKU SZKOLNYM PRZY UL. MARKA PRAWEGO W STRZELCACH OPOLSKICH CZĘŚĆ ARCHYTEKTONICZNO- BUDOWLANA RZUT PODDASZA-stan istniejący		
Nr rysunku:		450 / B- A 4		