Kopia mapy zasadniczej

Skala mapy 1:500

Godło arkusza mapy	6.135.23.1441
Jednostka ewid.	STRZELCE OPOLSKIE - MIASTO 161105_4
Obręb ewid.	STRZELCE OPOLSKIE 0082
Numer działki	1695/1
Ulica, nr	
Układ współrz. płaskich	2000/18
Układ wysokości	kronsztadt60

Poświadcza się zgodność niniejszej kopii z treścią materiału państwowego zasobu geodezyjnego i kartograficznego

Numer sprawy	
Nazwa materiału zasobu	
Data wykonania kopii	2019-02-15

Sporządził(a): Agnieszka Nowok

Starosta Strzelecki
2019-02-15
MŁODSZY REFERENT
Agnieszka Nowok

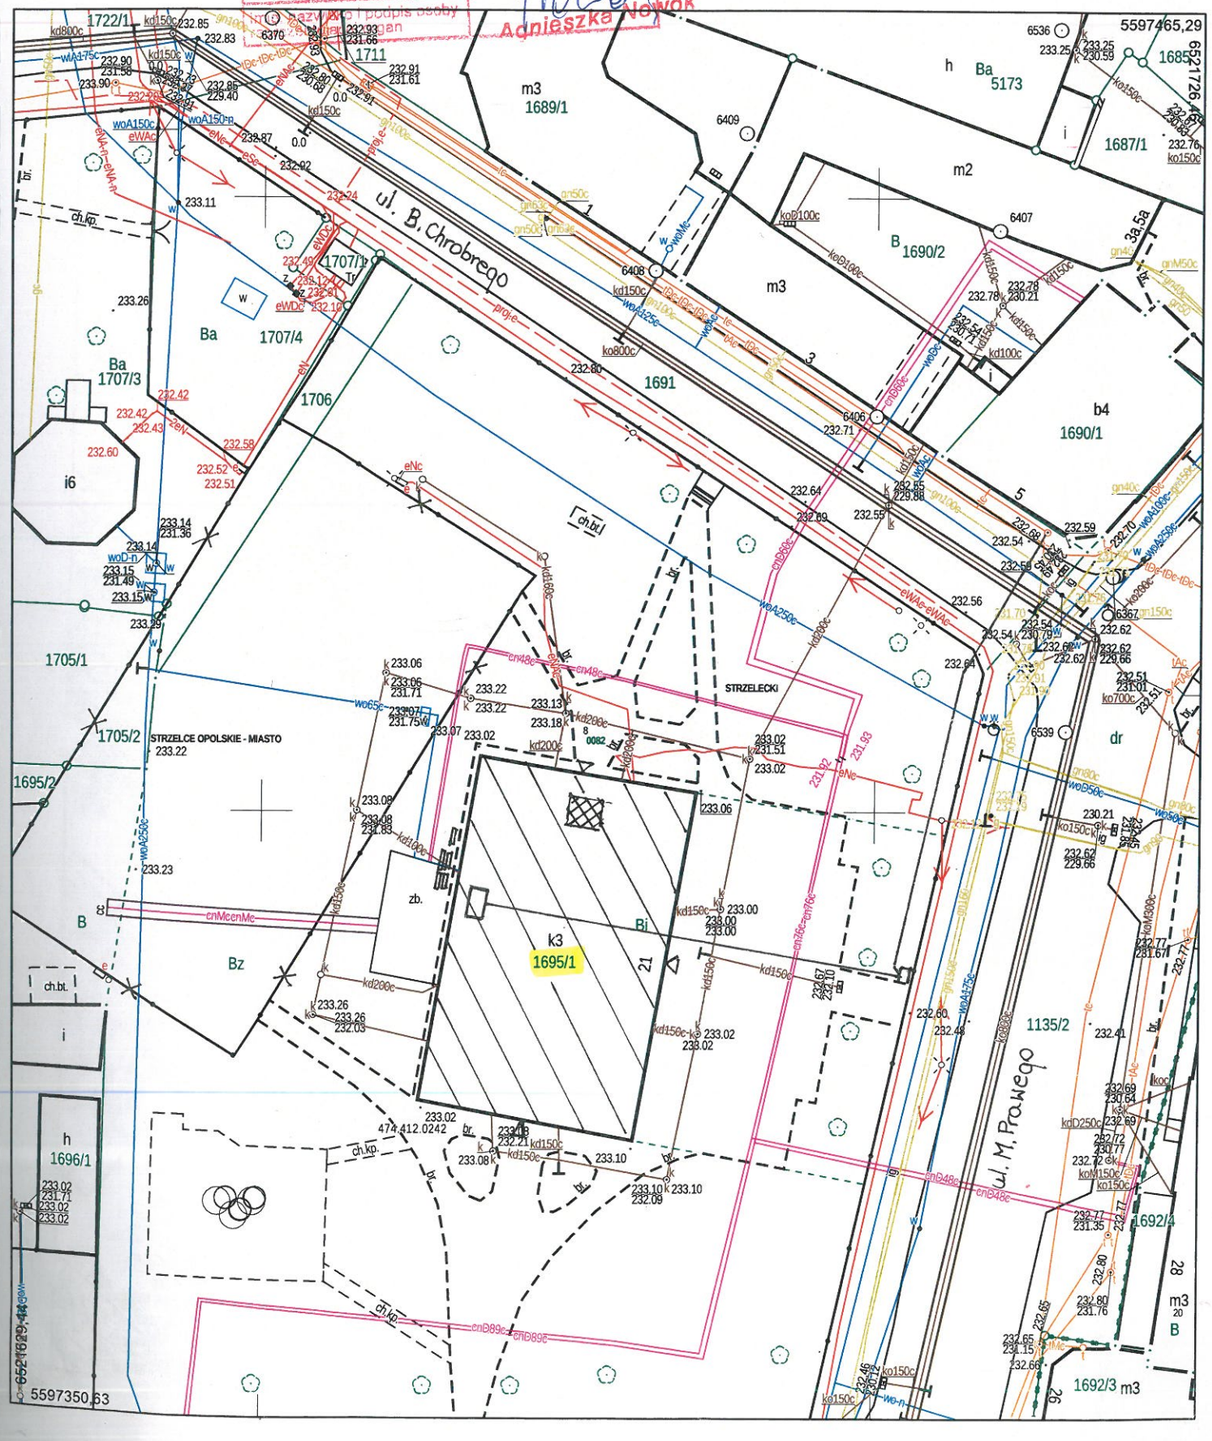

LEGENDA

- granice ewidencyjne działek
- 1695 - numery ewidencyjne działek
- m - obiekty istniejące – pozostające bez zmian
- budynek byłej szkoły objęty przebudową
- Usytuowanie w obiekcie proj. szybu windy
- istniejące ulice miejskie
- istniejące chodniki
- nawierzchnia syntetyczna boisk sportowych oraz piłkochwyty do likwidacji
- trawniki oraz drzewa istniejące

jednostki zewnętrzne klimatyzacji

Uzbrojenia terenu

- kd 150 - kanalizacja
- WA - wodociąg
- ciepłociąg
- napowietrzna linia elektryczna
- eN - kablowa linia elektryczna
- proj. przyłącze telekomunikacyjne ze studzienką

	Projektant	Sprawdzający	
Data	06.2019r	06.2019r	**P.P „BIPROMAG-1" Gliwice**
Podpis	mgr inż. arch	mgr inż. arch	
Nazwisko	**Ewa Nelip**	**Anna Janowicz**	
Nr upraw.	601/76	144/92	
Specj.	architektoniczna	architektoniczna	
Format:	Inwestor: Gmina Strzelce Opolskie PB 47-100 Strzelce Opolskie, Pl. Myśliwca 1		Zastępuje rysunek:
Podziałka: 1:500	**Przebudowa pomieszczeń w budynku szkolnym przy ul. Marka Prawego 29 w Strzelcach Opolskich na działce o nr ewid. 1695/1.** **PLAN ZAGOSPODAROWANIA TERENU**		Nr rysunku: **450/1/B-0.0**