





# KONSTRUKCJA STALOWA – RYSUNEK ZESTAWCZY

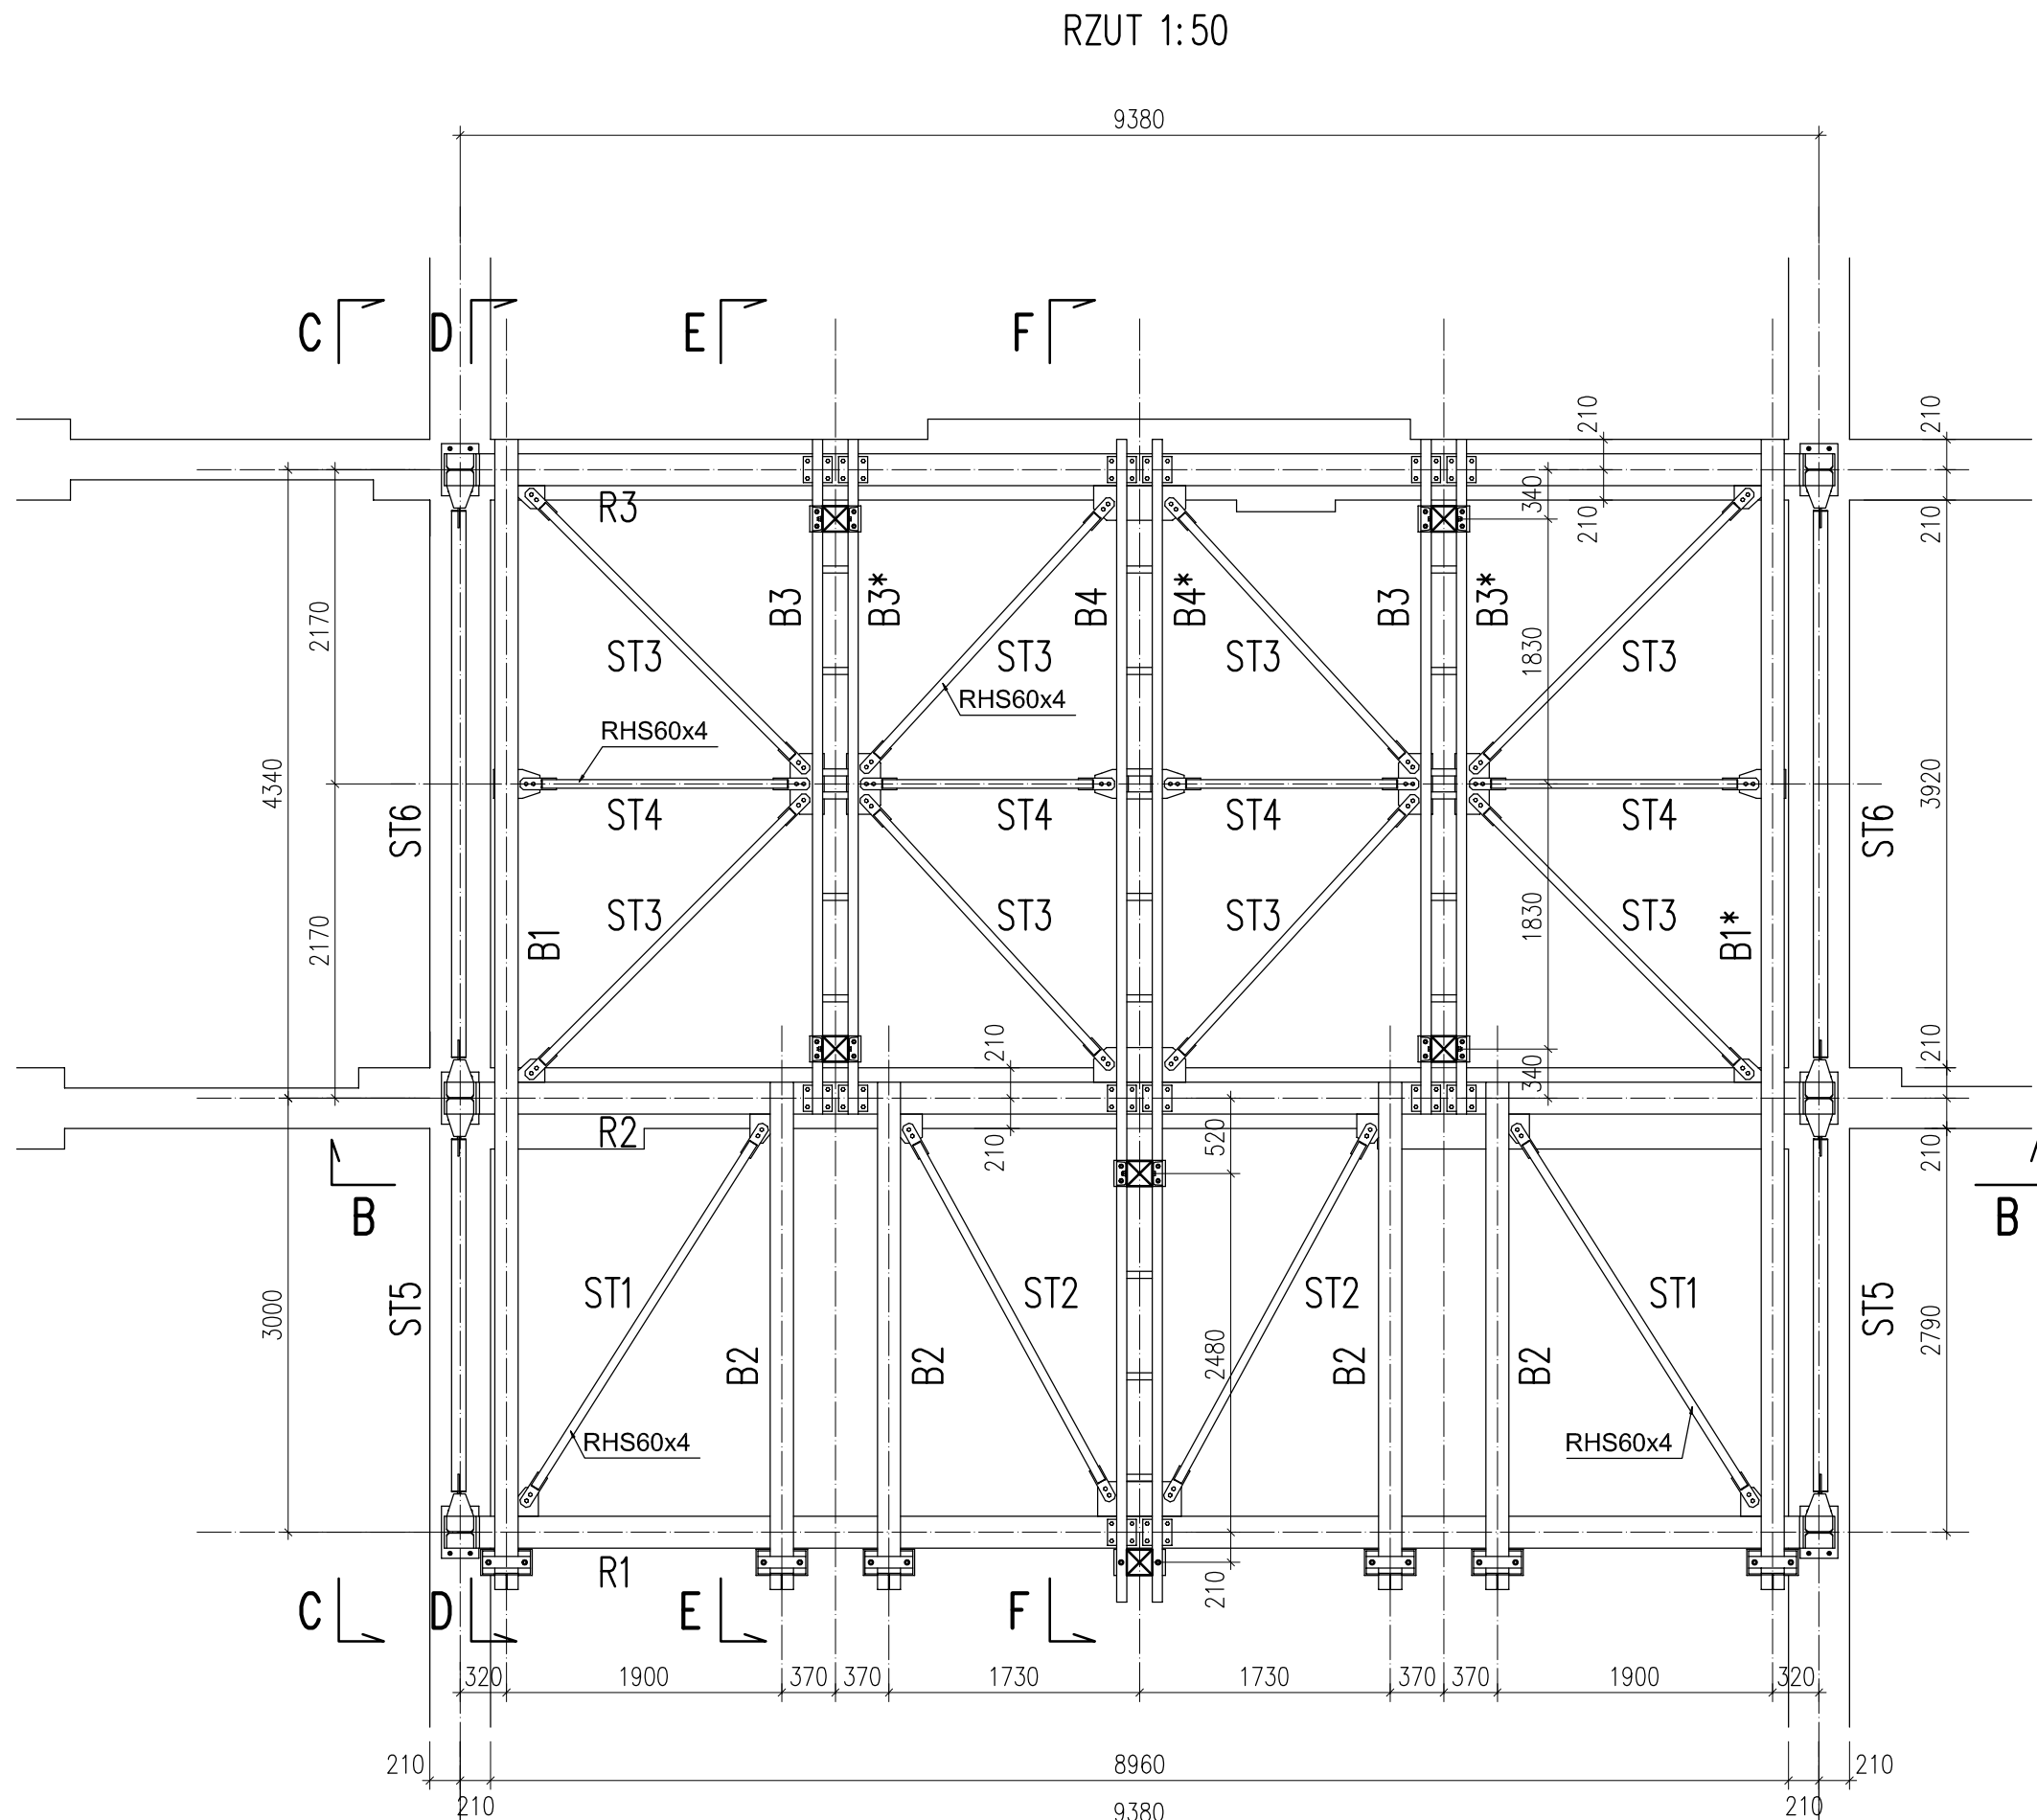


ROZMIESZCZENIE SŁUPÓW HEB 220 NA ŚCIANACH II PIĘTRA  
PRZEKRÓJ A-A 1:50

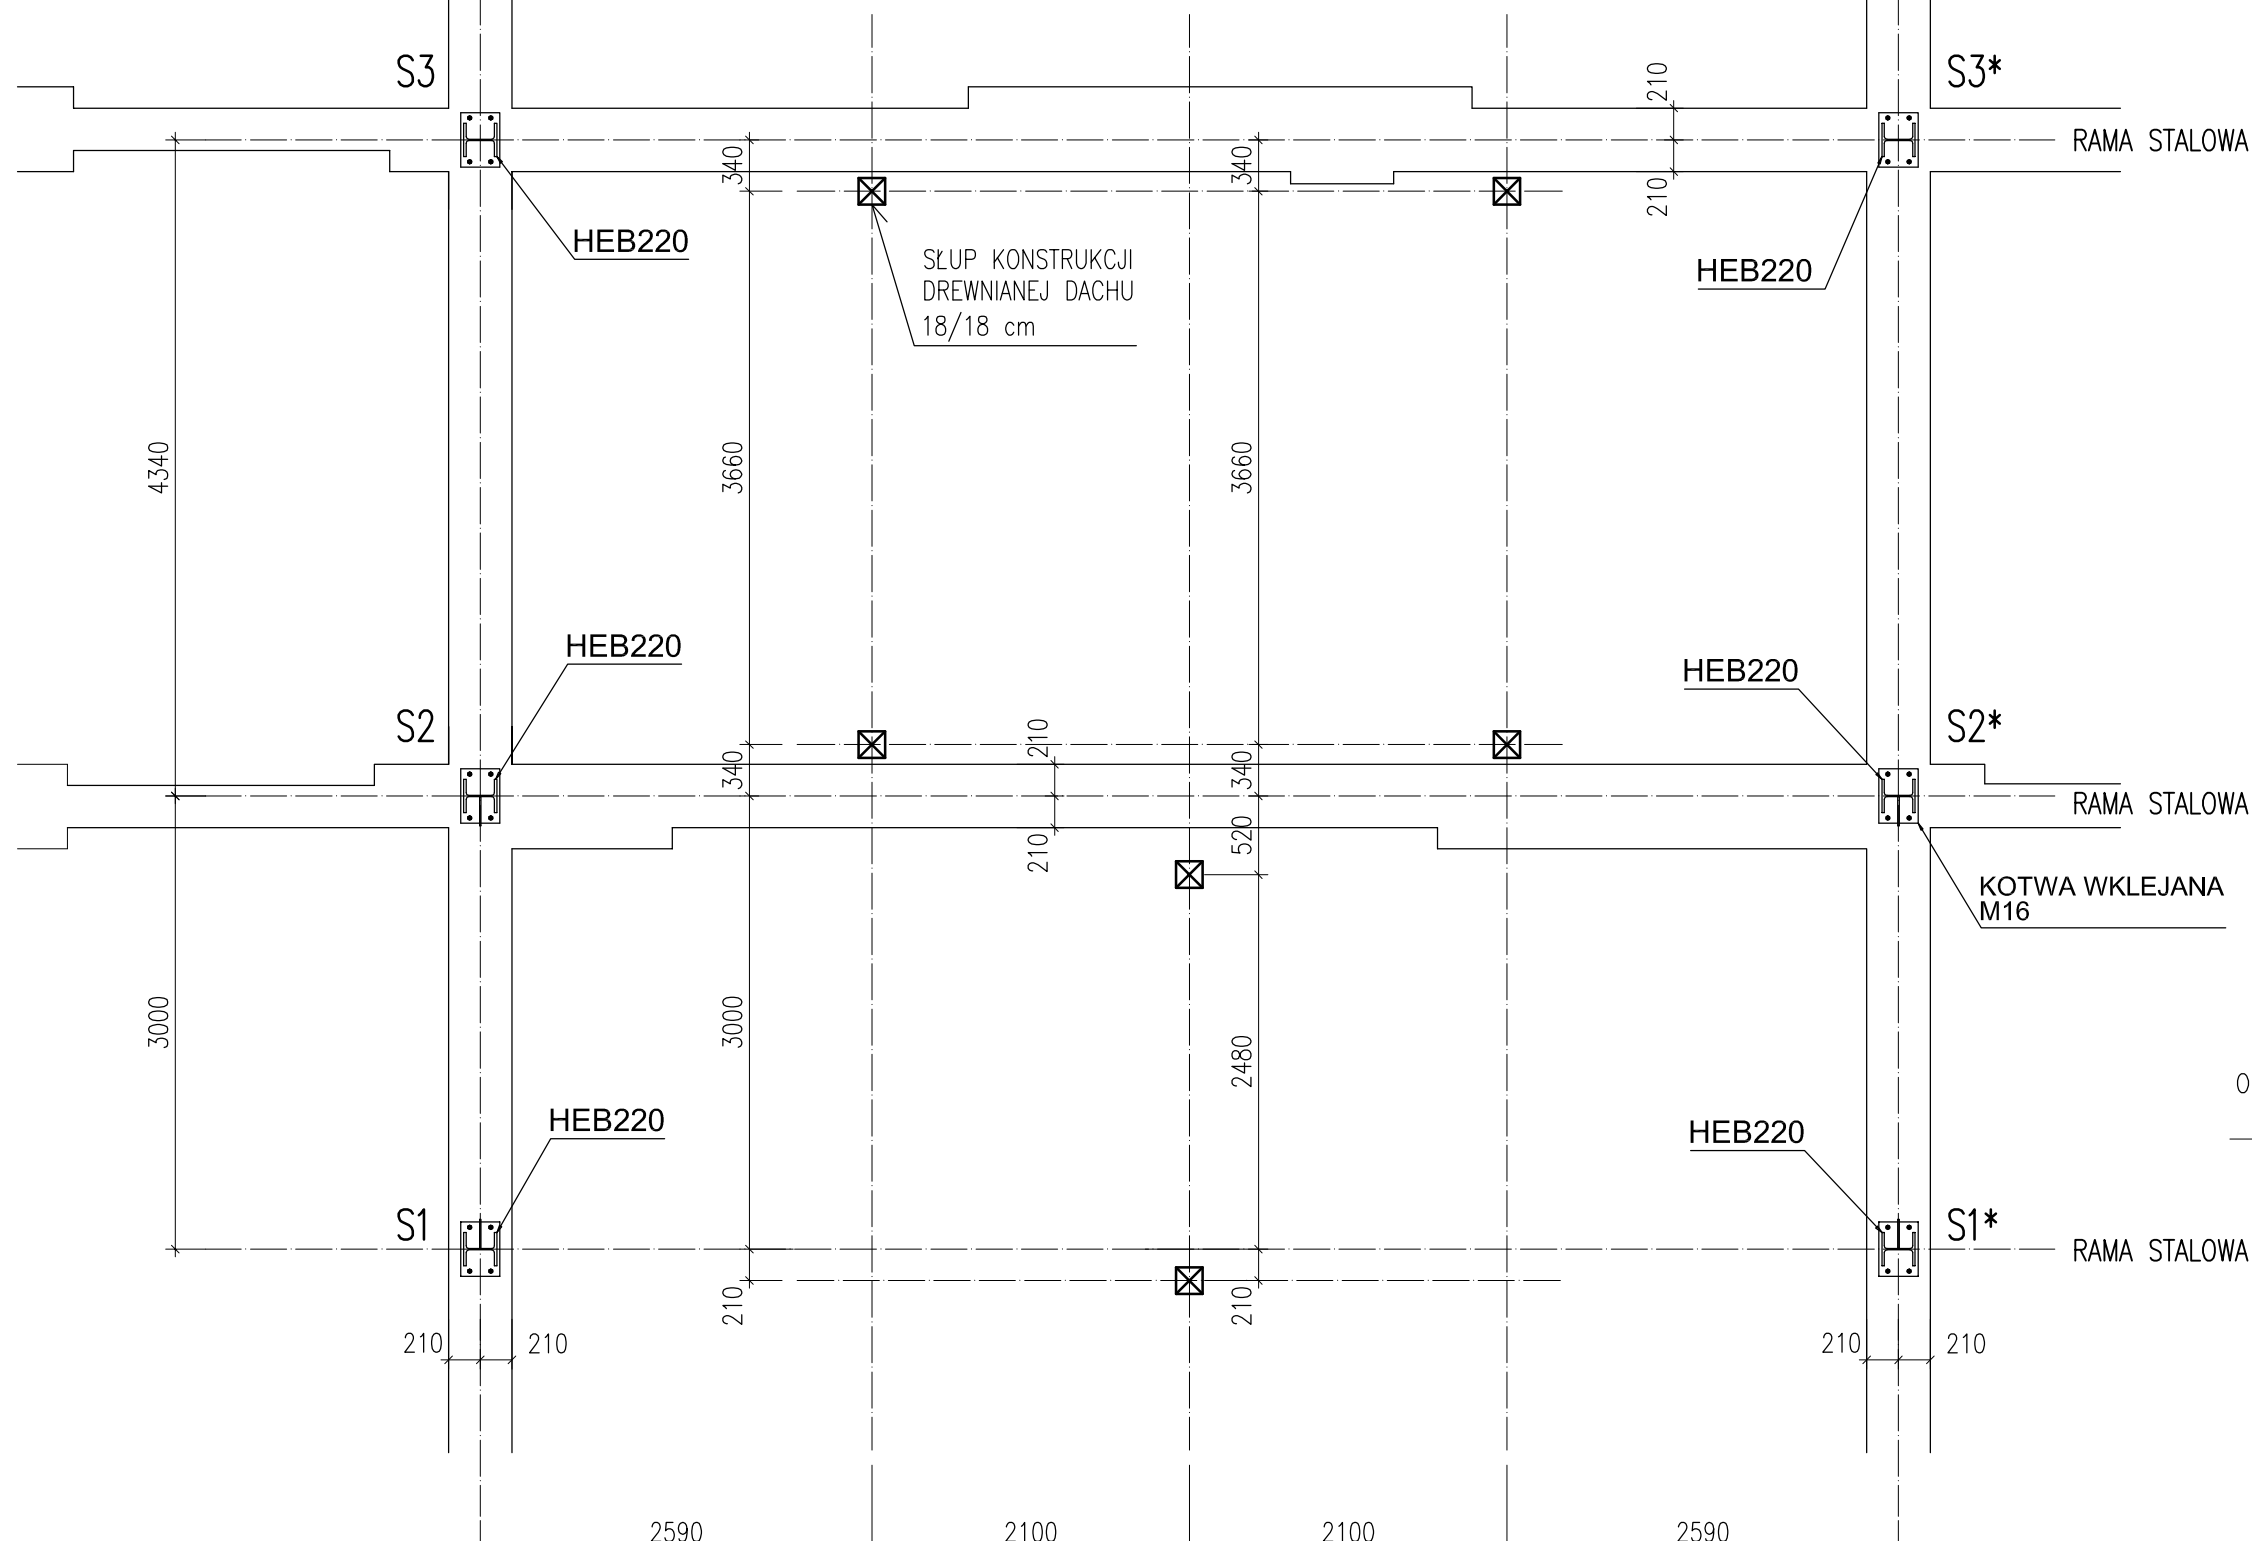

UWAGA: GRUBOŚCI ŚCIAN PODANO Z TYNKIEM

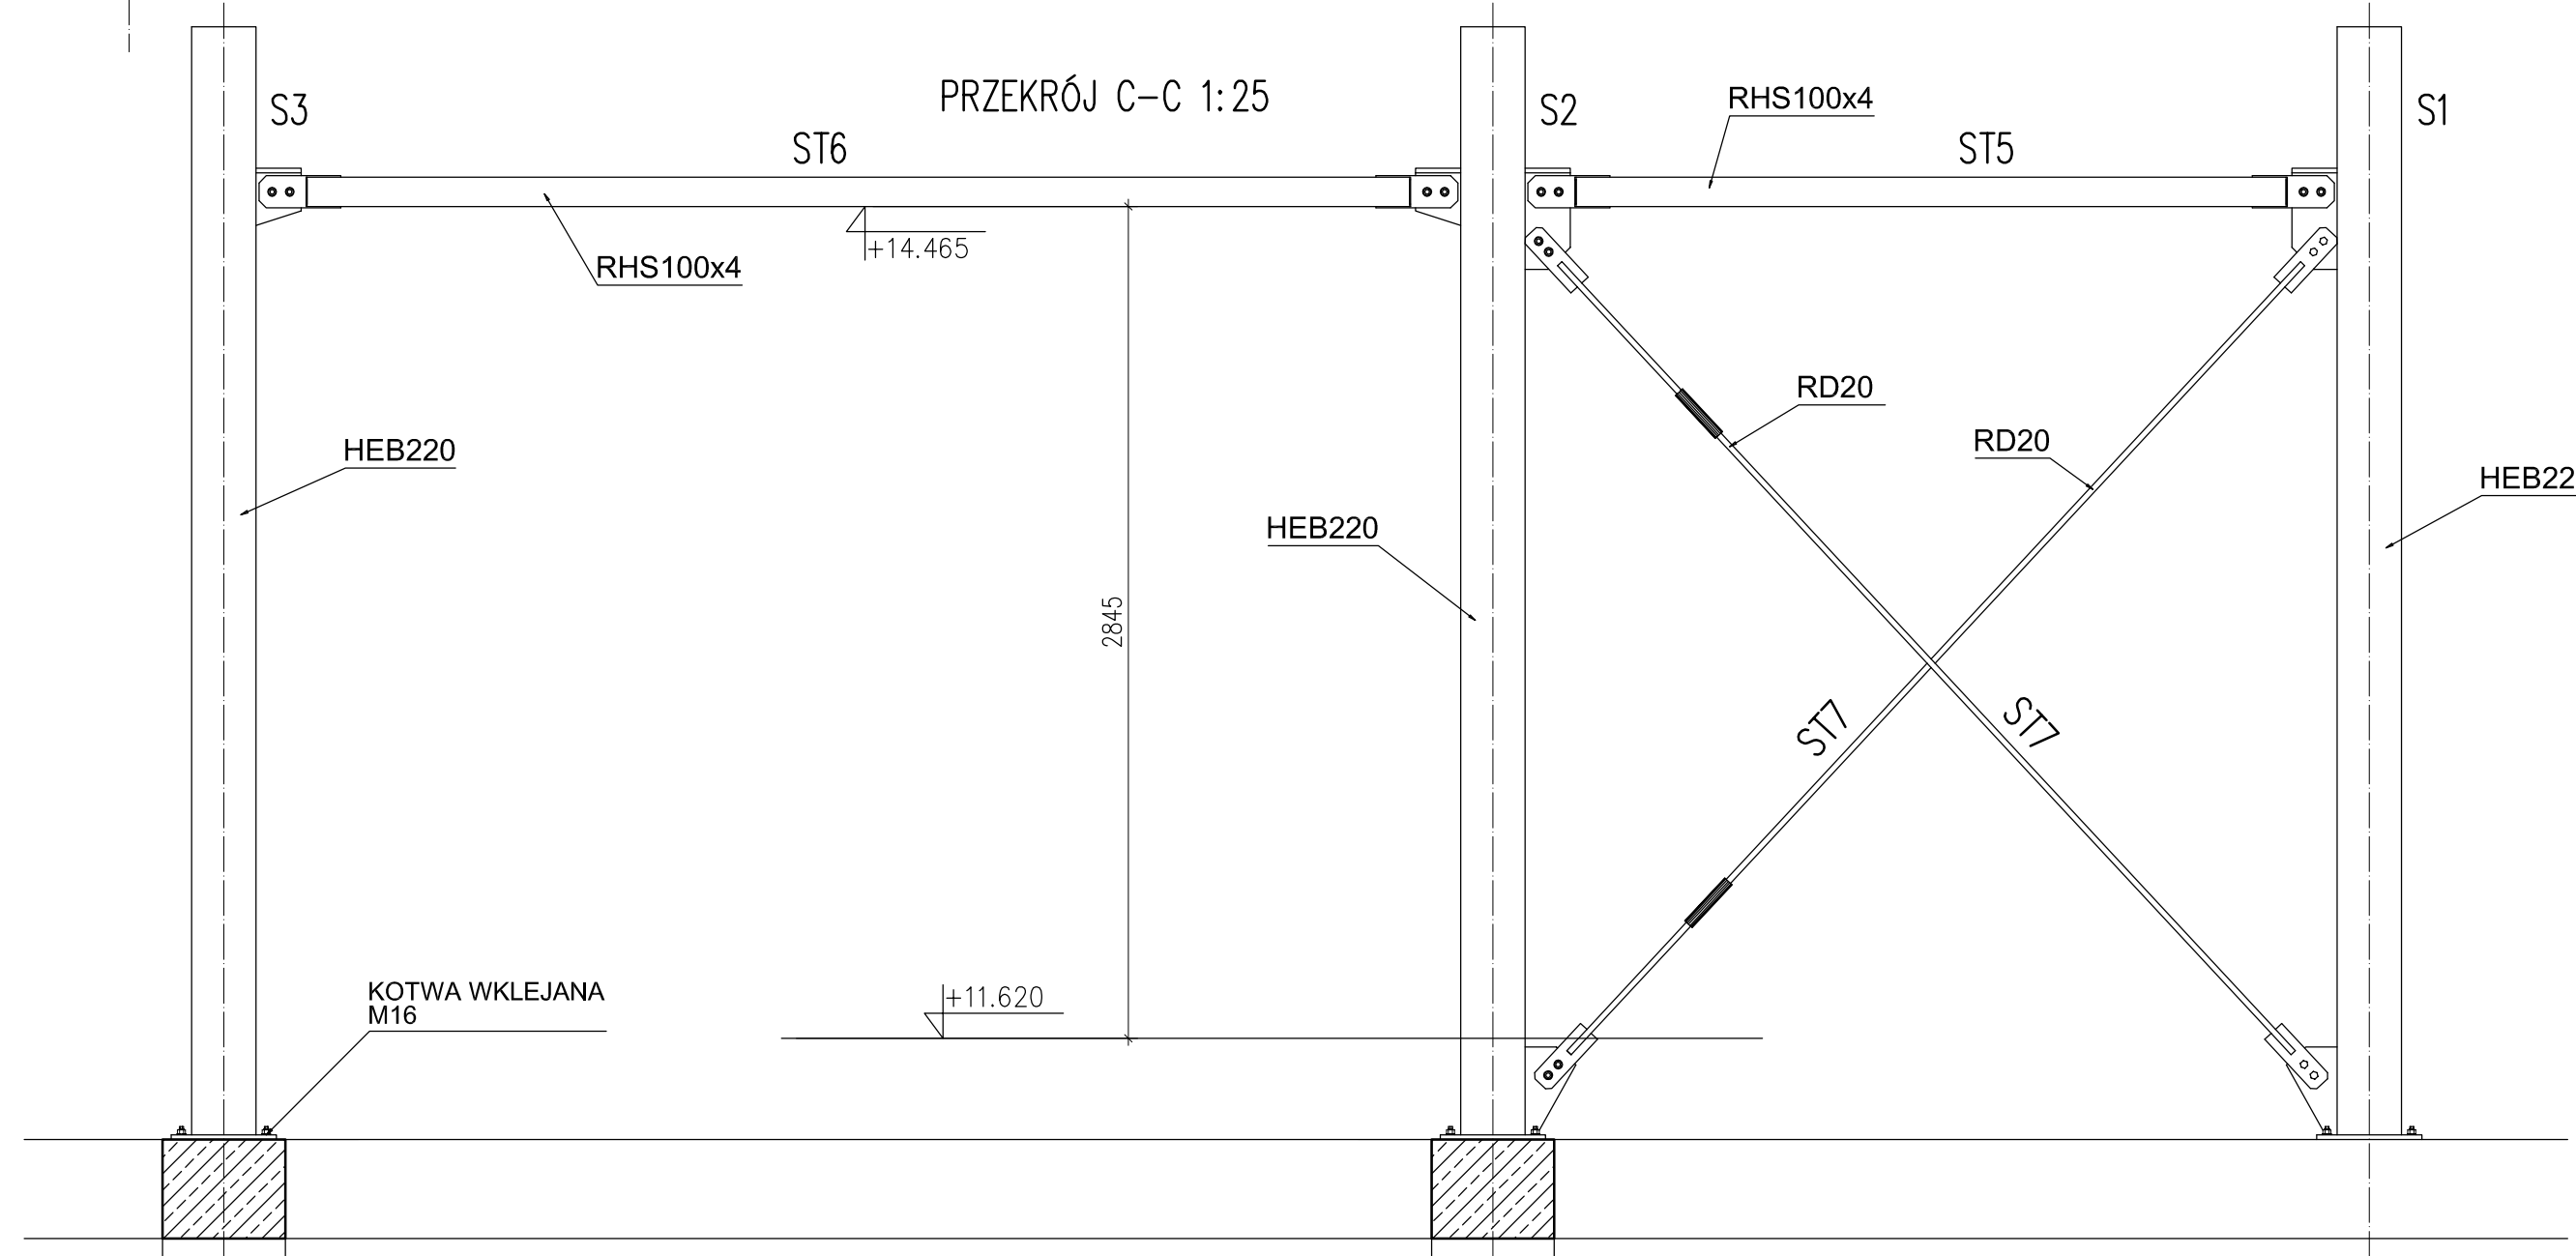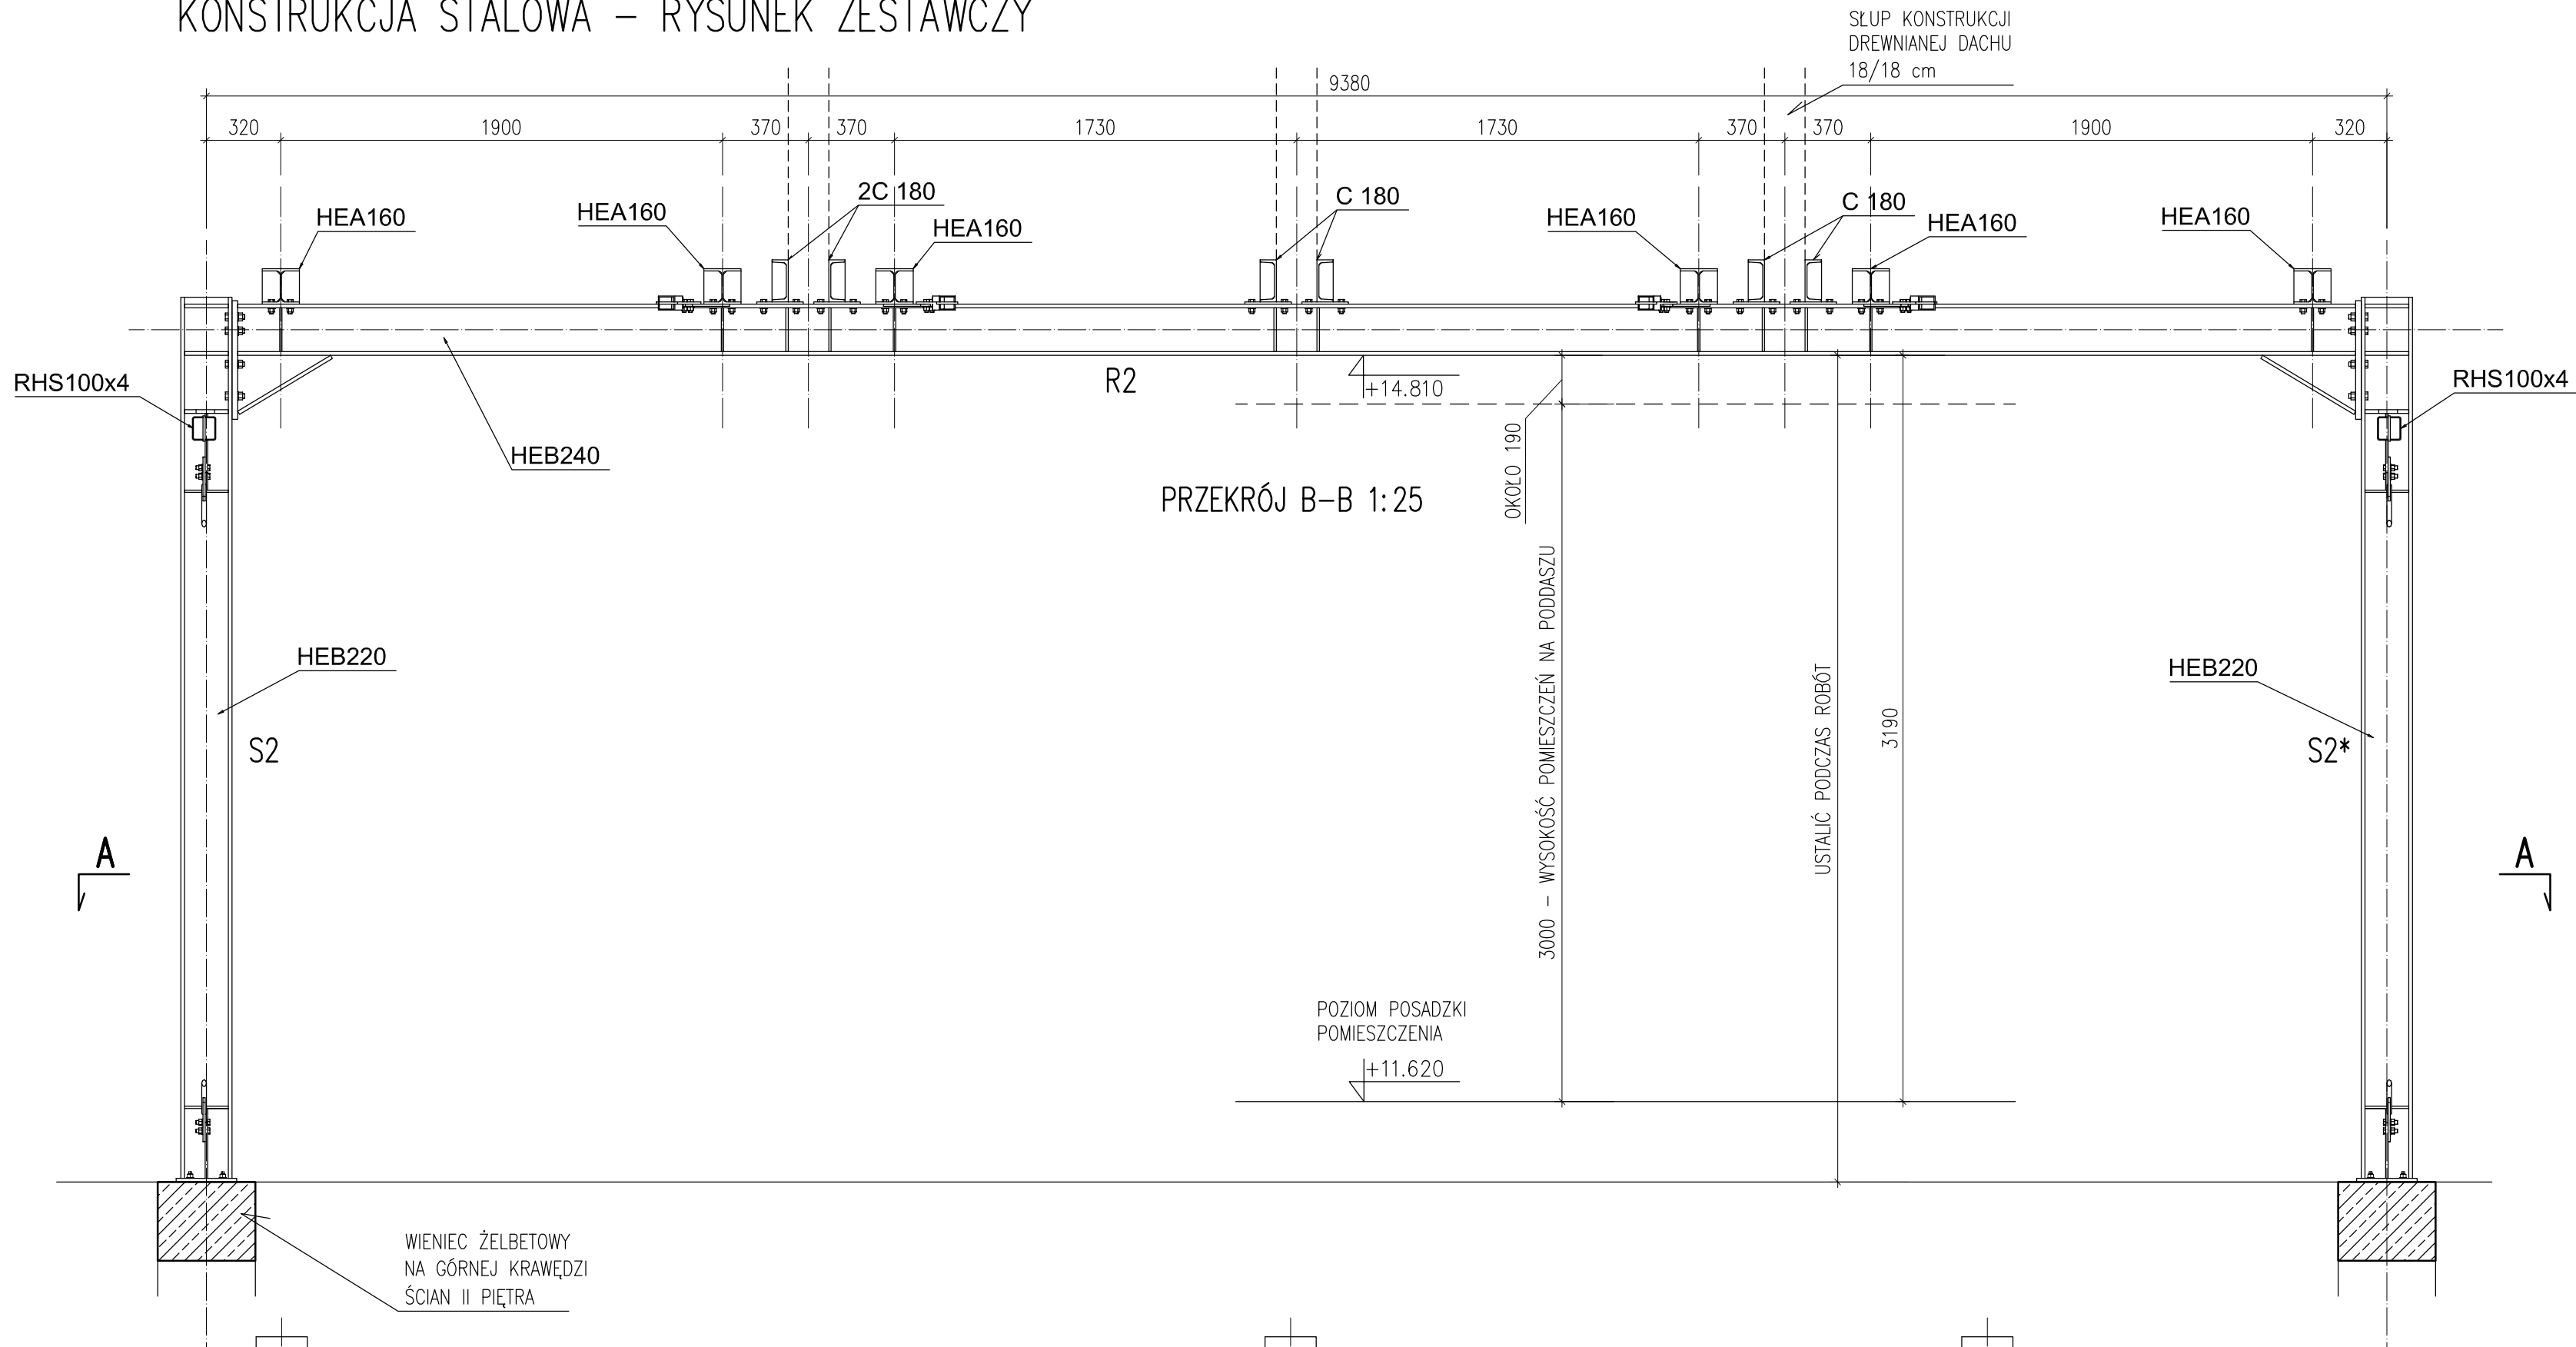

UWAGA: PODANE POZIOMY TRAKTOWAĆ JAKO PRZYBLIŻONE.  
DOKŁADNE WYMIARY USTALAĆ W TRAKCIE MONTAŻU.  
ZACHOWAĆ PODANY WYMIAR 3190 mm OD WYKOŃCZONEGO  
POZIOMU POSADZKI POMIESZCZEŃ NA PODDASZU ( WG  
RYS. ARCH POZIOM +11.620 ) DO DOLNEJ POWIERZCHNI  
RYGLA HF 240

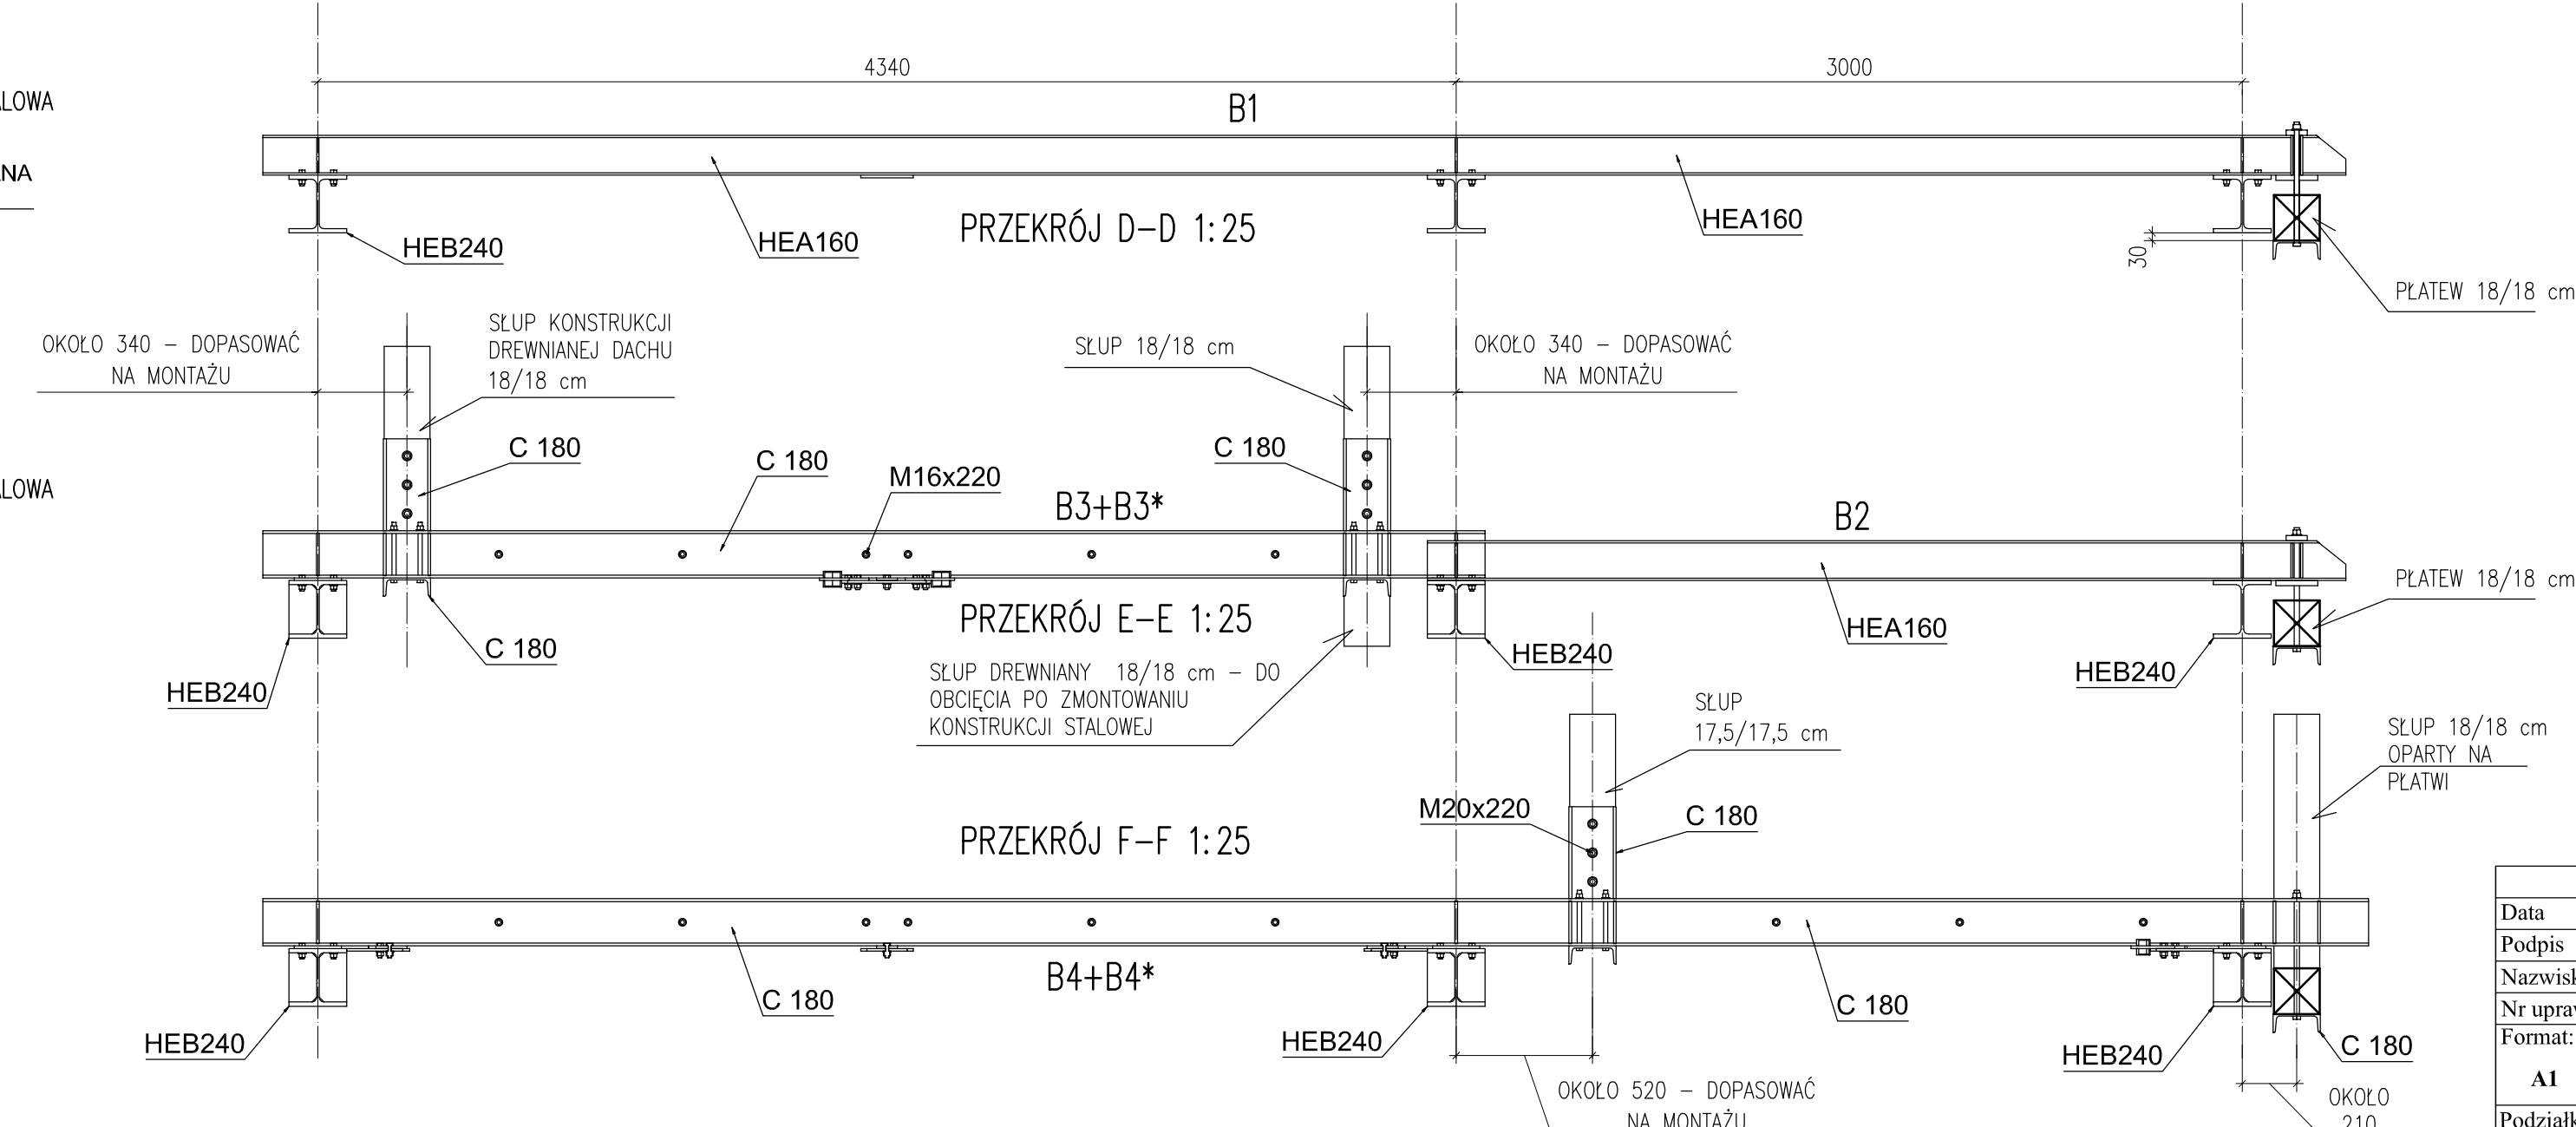

Projektant		<b>"P.P. BIPROMAG-1"</b> <b>Głwice</b>
Data	05. 2019r	
Podpis		
Nazwisko	mgr inż. <b>Marian Sokolowski</b>	
Nr upraw.	<b>563/83 - specjalność konstr. - budowlana</b>	
Format:		
<b>A1</b>	ZAMAWIĄCY: GZGZ W STRZELCACH KOSKOWSKICH 8 W 67-100 PRZEDSIĘWZIENIE: PRZEBUDOWA POMIĘDZYCH W WIDNYCH SZKOLNYCH PRZY UL. MARIANA PIŁAŃSKIEGO W STRZELCACH KOSKOWSKICH	PW Zastępuje rysunek:
Podziłkaja: 1:50	CZĘŚĆ KONSTRUKCYJNO-BUDOWLANA <b>KONSTRUKCJA STAŁOWA - RYSUNEK</b>	Nr rysunku: <b>4501/B-K03</b>