
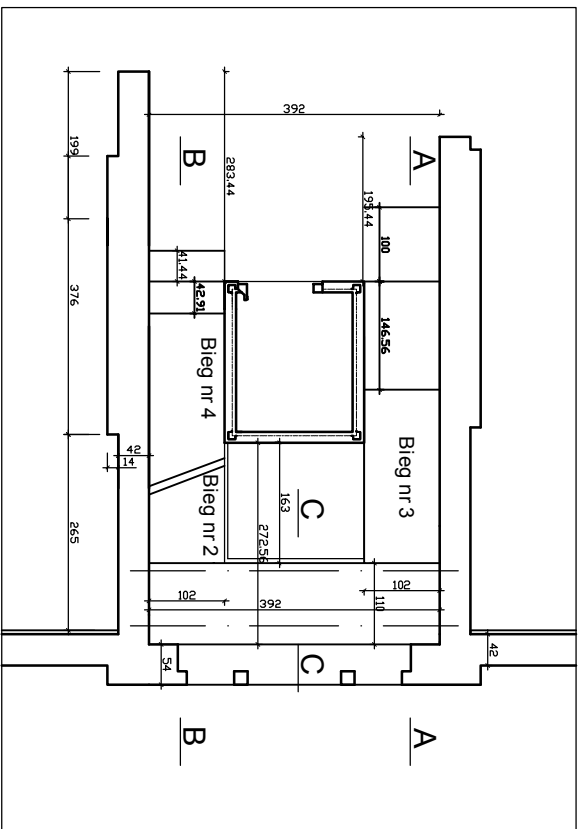


A-A

Bieg nr 3

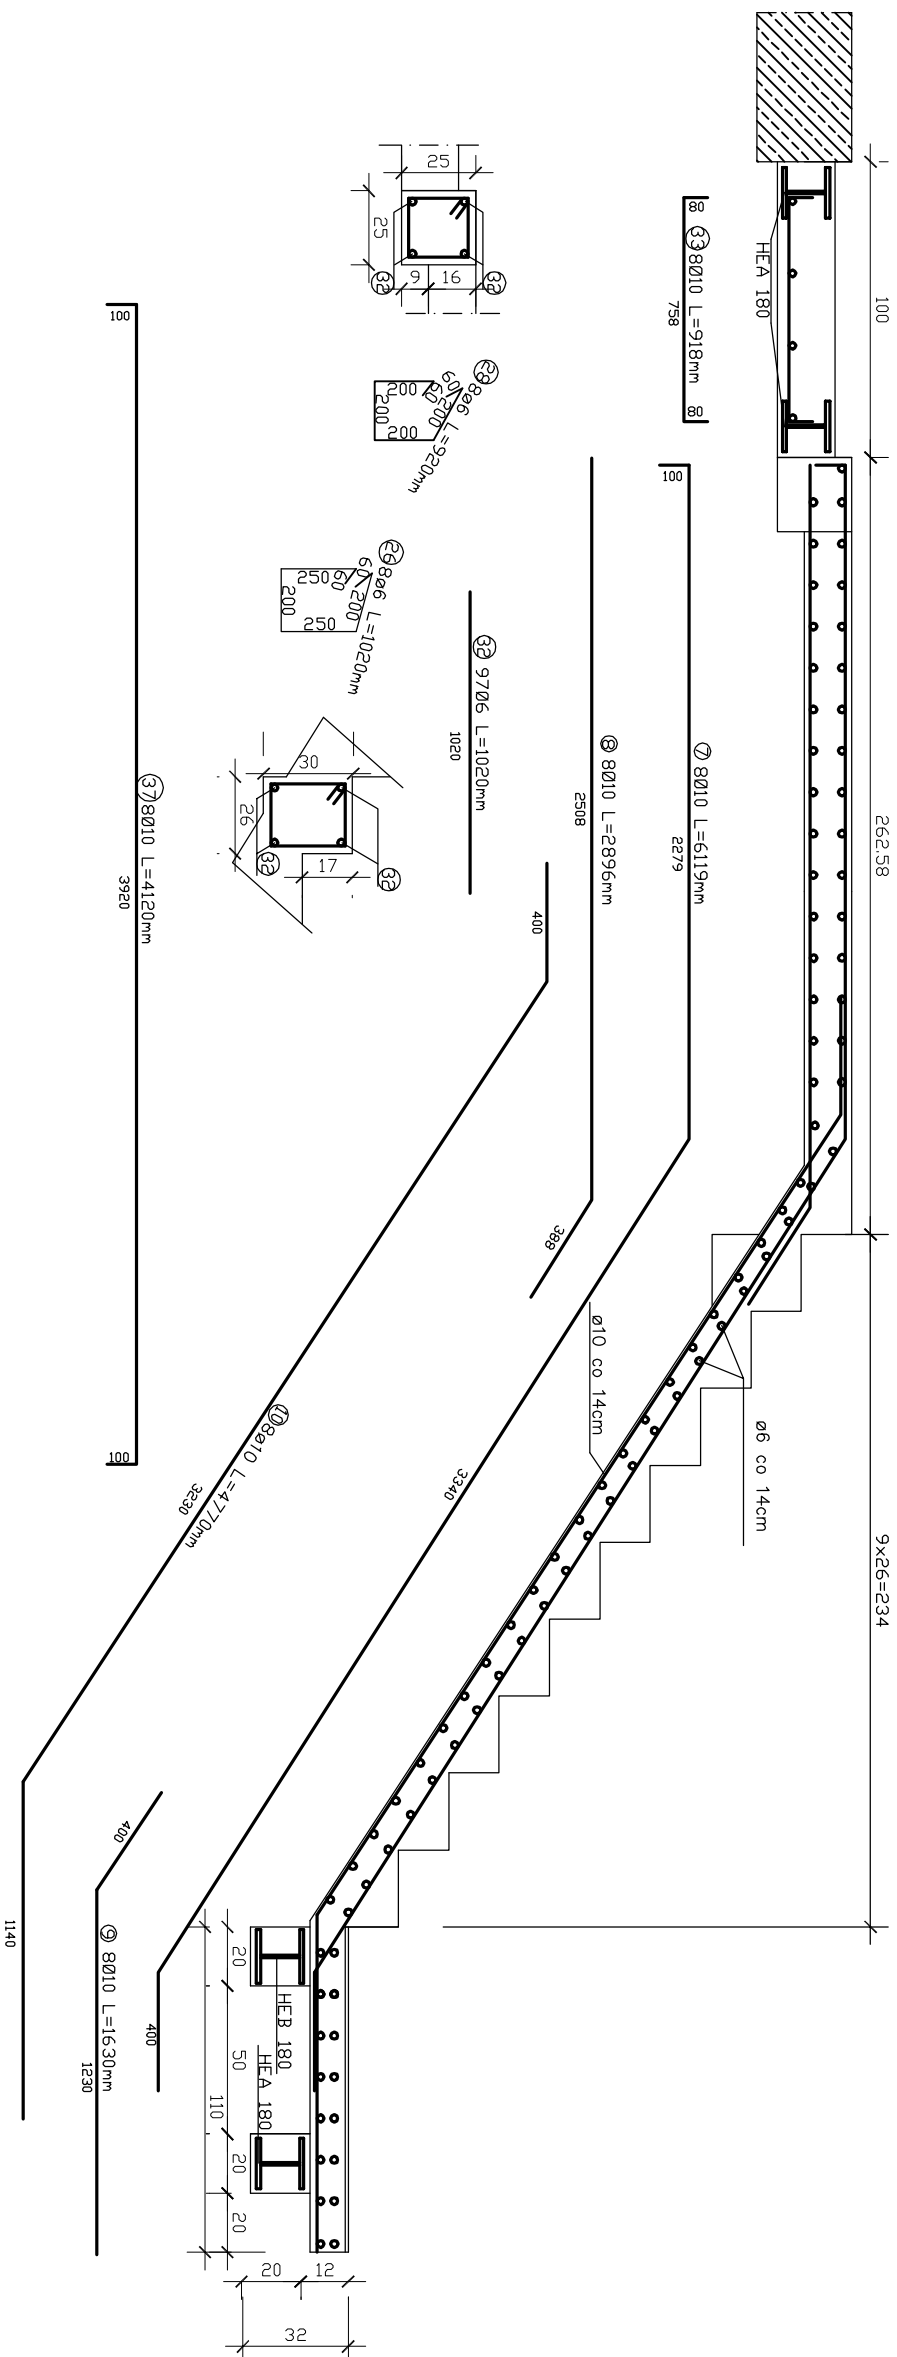

RZUT I PIĘTRA

	Projektant	"P.P. BIPROMAG-1" Gliwice
Data	2019r	
Podpis		
Nazwisko	mgr inż. M. Sokolowski	
Nr upraw.	563/83- specj. konstrukcyjno-budowlana	
Format:		
A3	ZAMAWIAJĄCY: G.Z.O.I. w STRZELCACH OPOLSKICH ul.Walowa 5 PRZEBUDOWA POMIESZCZEŃ W BUDYNKU SZKOLNYM PRZY UL.MARKA PRĄWEGO W STRZELCACH OPOLSKICH CZĘŚĆ KONSTRUKCYJNA KŁATKA SCHODOWA - ARK.2 - BIEG 3	PW
Podziałka: 1:100		Nr rysunku: 450/1/B-K31