


RZUT I PIETRA

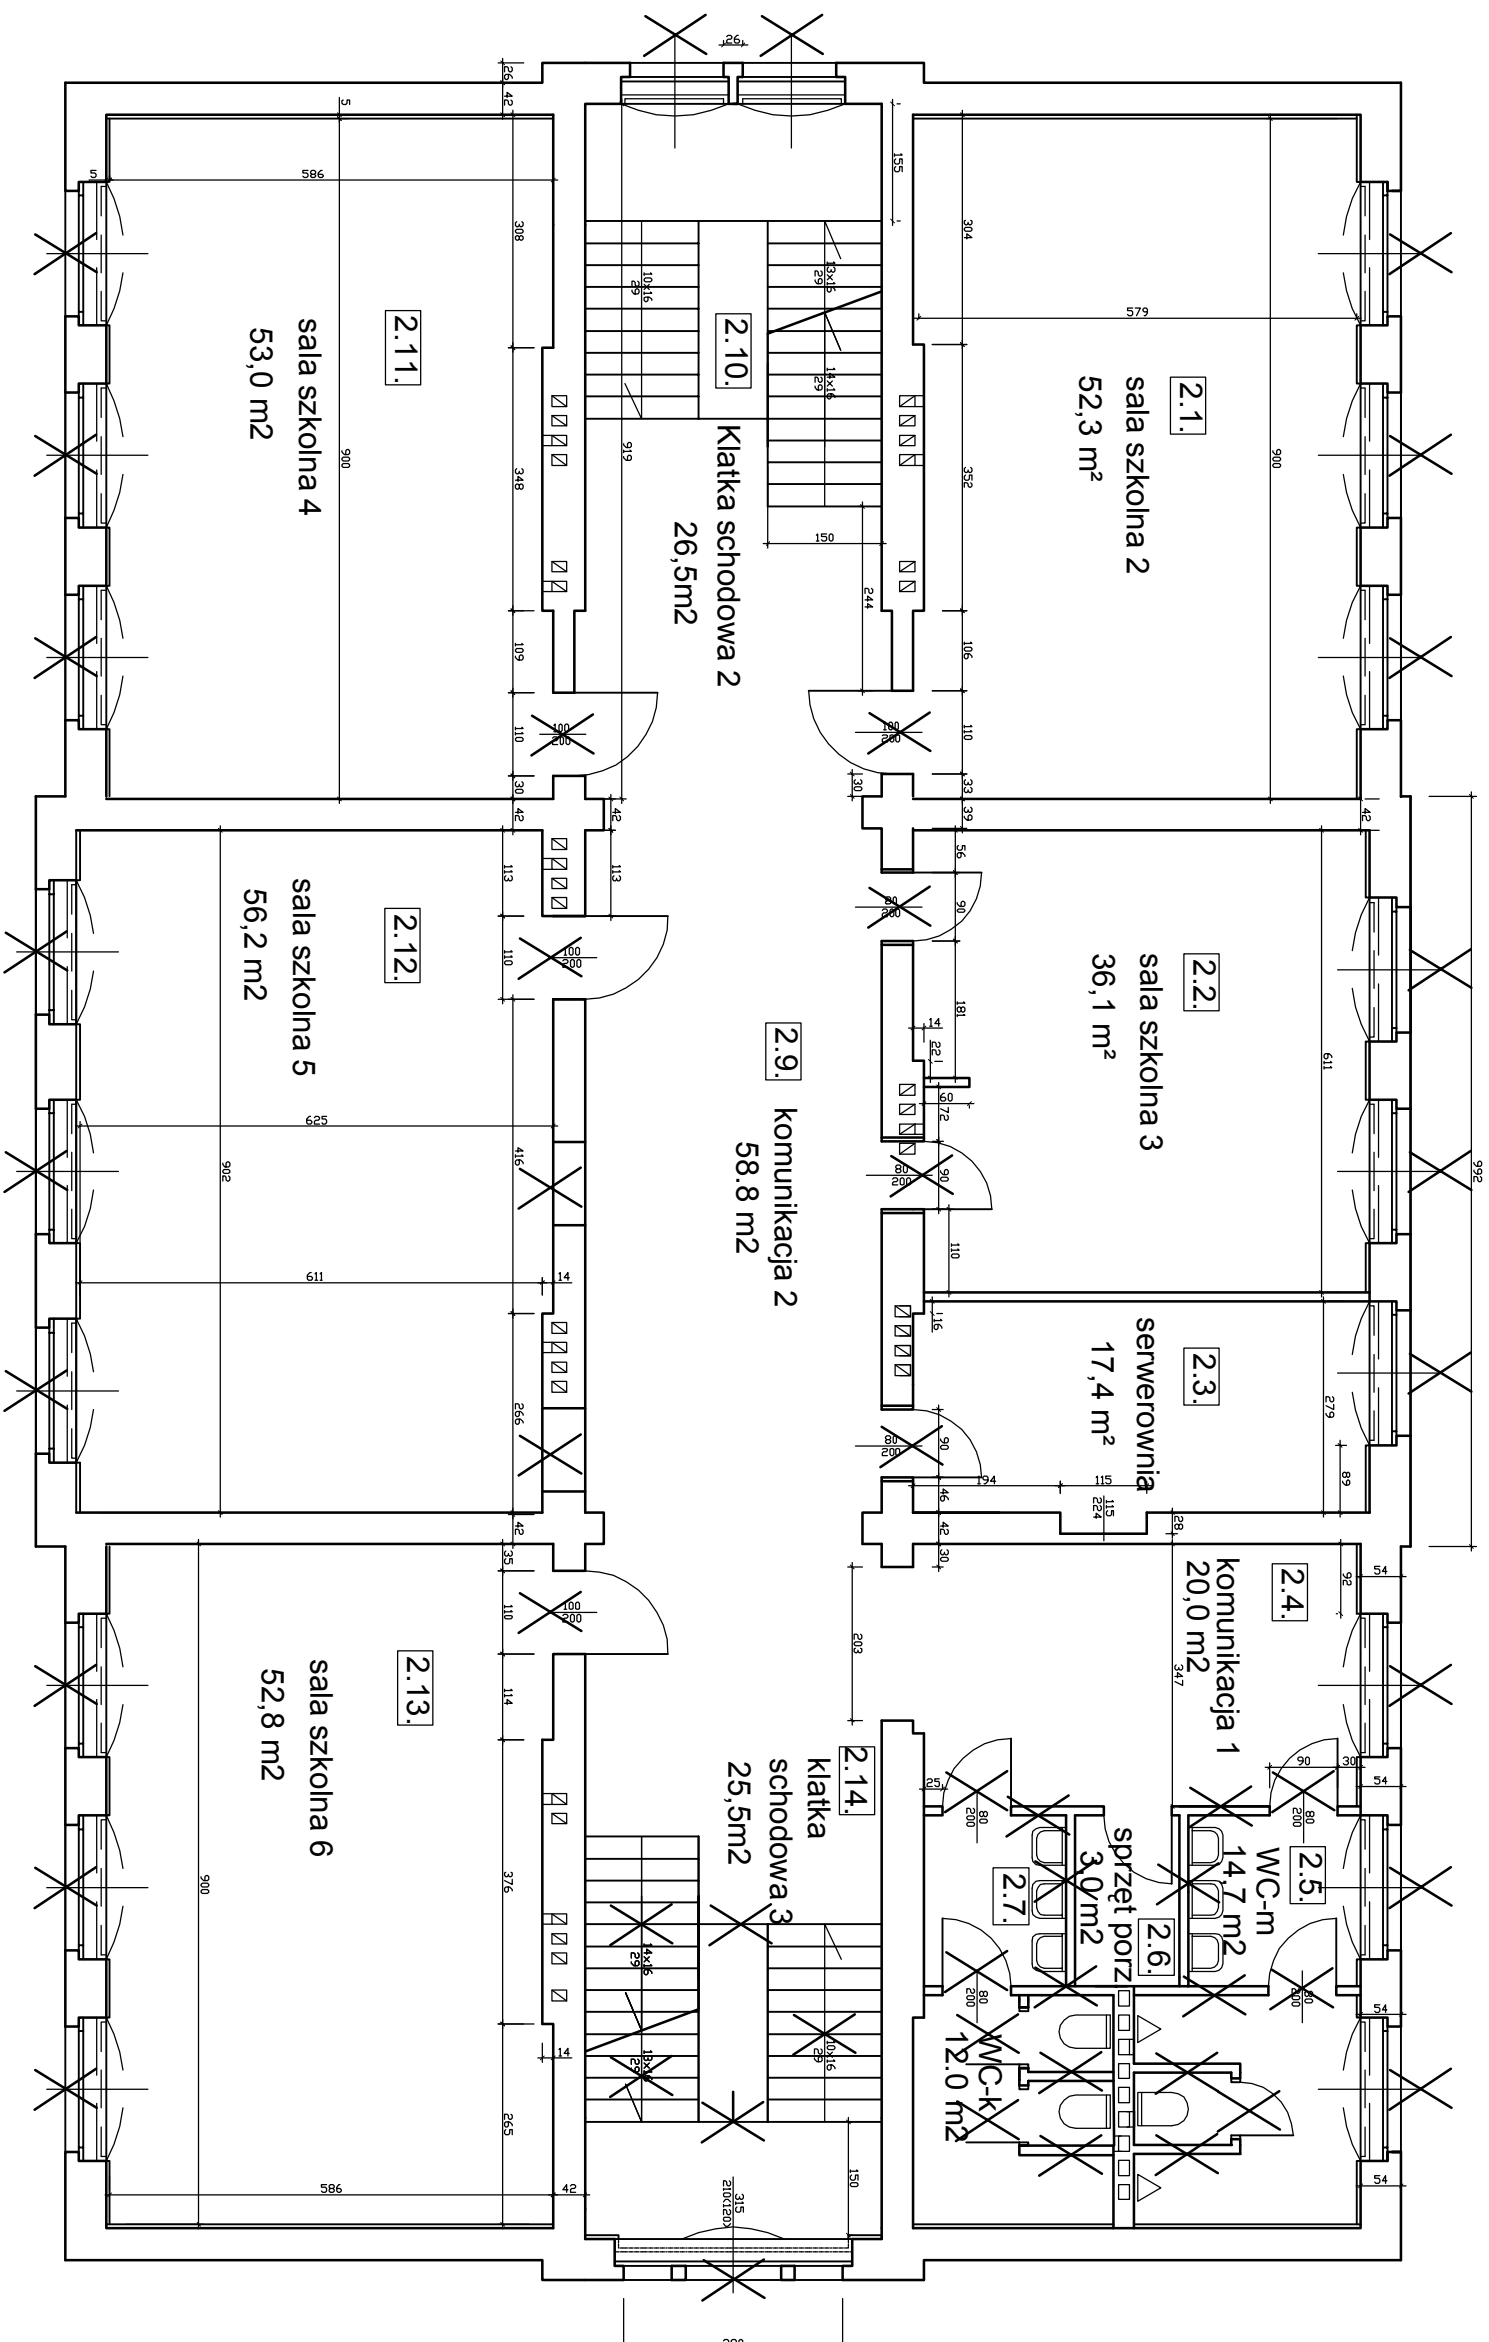

WYBURZENIA, LIKWIDACJE I PRZEBICIA

	Projektant	<p align="center">"P.P. BIPROMAG-1"</p> <p align="center">Głwice</p>
Data	2019r	
Podpis		
Nazwisko		
Nr upraw.	6011/76- specjalność architektoniczna	
Format:	6011/76- specjalność architektoniczna	
A3	<p>ZAAWALANIE CZYLI W STRZEŻENIACH OROSKICH ul. Walsowa 5</p> <p align="center">PBW</p>	Zastępuje rysunek:
Podziałka: 1:100	<p align="center">PRZEBUDOWA POMIESZCZEŃ W BUDYNKU SZKOLNYM PRZY UL. MARKA PRZYBYŁO W STRZEŻENIACH OROSKICH</p> <p align="center">CZEŚĆ ARCHITEKTONICZNO- BUDOWLANA</p> <p align="center">RZUT PIĘTRA 1- stan istniejący</p>	<p>Nr rysunku:</p> <p align="center">450 / 1 / B- A 2</p>