


RZUT II PIĘTRA

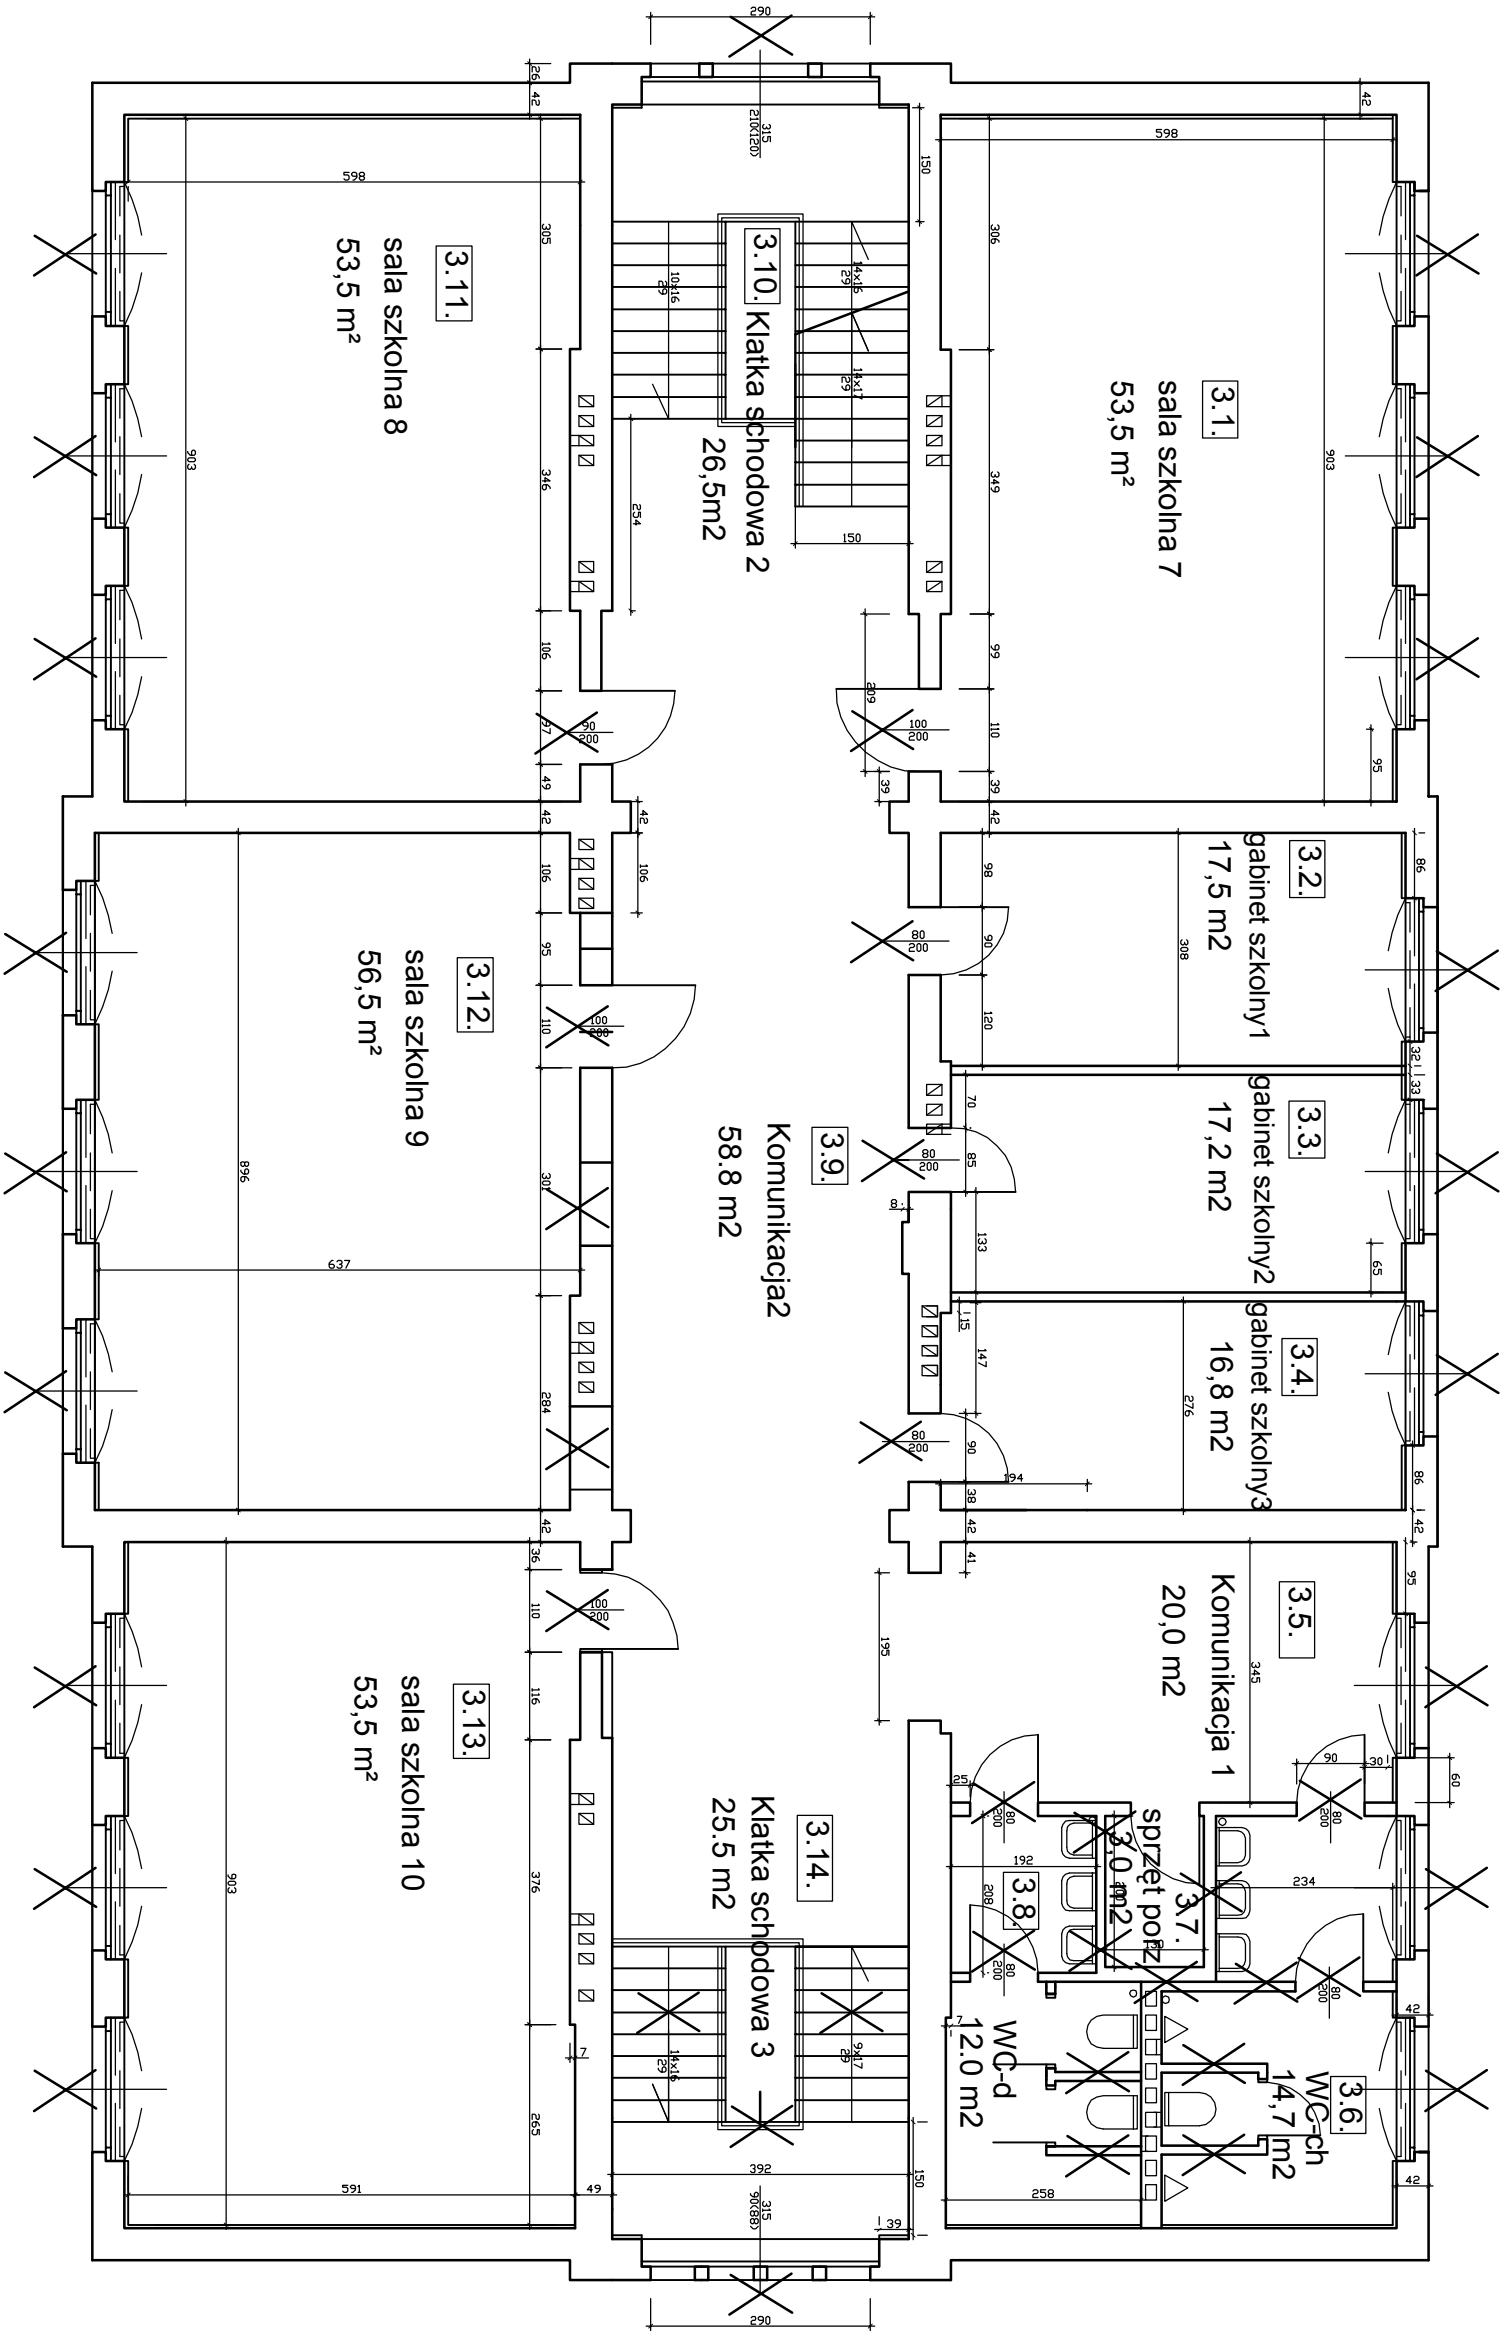

WYBURZENIA, LIKWIDACJE I PRZEBICIA

		Projektant		"P.P. BIPROMAG-1" Gliwice	
Data		2019r			
Podpis					
Nazwisko		mgr inż. arch. E. Neliip			
Nr upraw.		601/76- specjalność architektoniczna			
Format:		ZAMAWIAJĄCY G. Z. O. I. W STRZELCACH OPOLSKICH ul. Wolowa 5		PBW	
A3		PRZEBUDOWA POMIESZCZEŃ W BUDYNKU SZKOLNYM PRZY UL. MARKA I PRAWEGO W STRZELCACH OPOLSKICH			
Podziałka: 1:100		CZĘŚĆ ARCHYTEKTONICZNO-BUDOWLANA RZUT PIĘTRA 2-stan istniejący			
		Nr rysunku:		450 /1 / B- A 3	