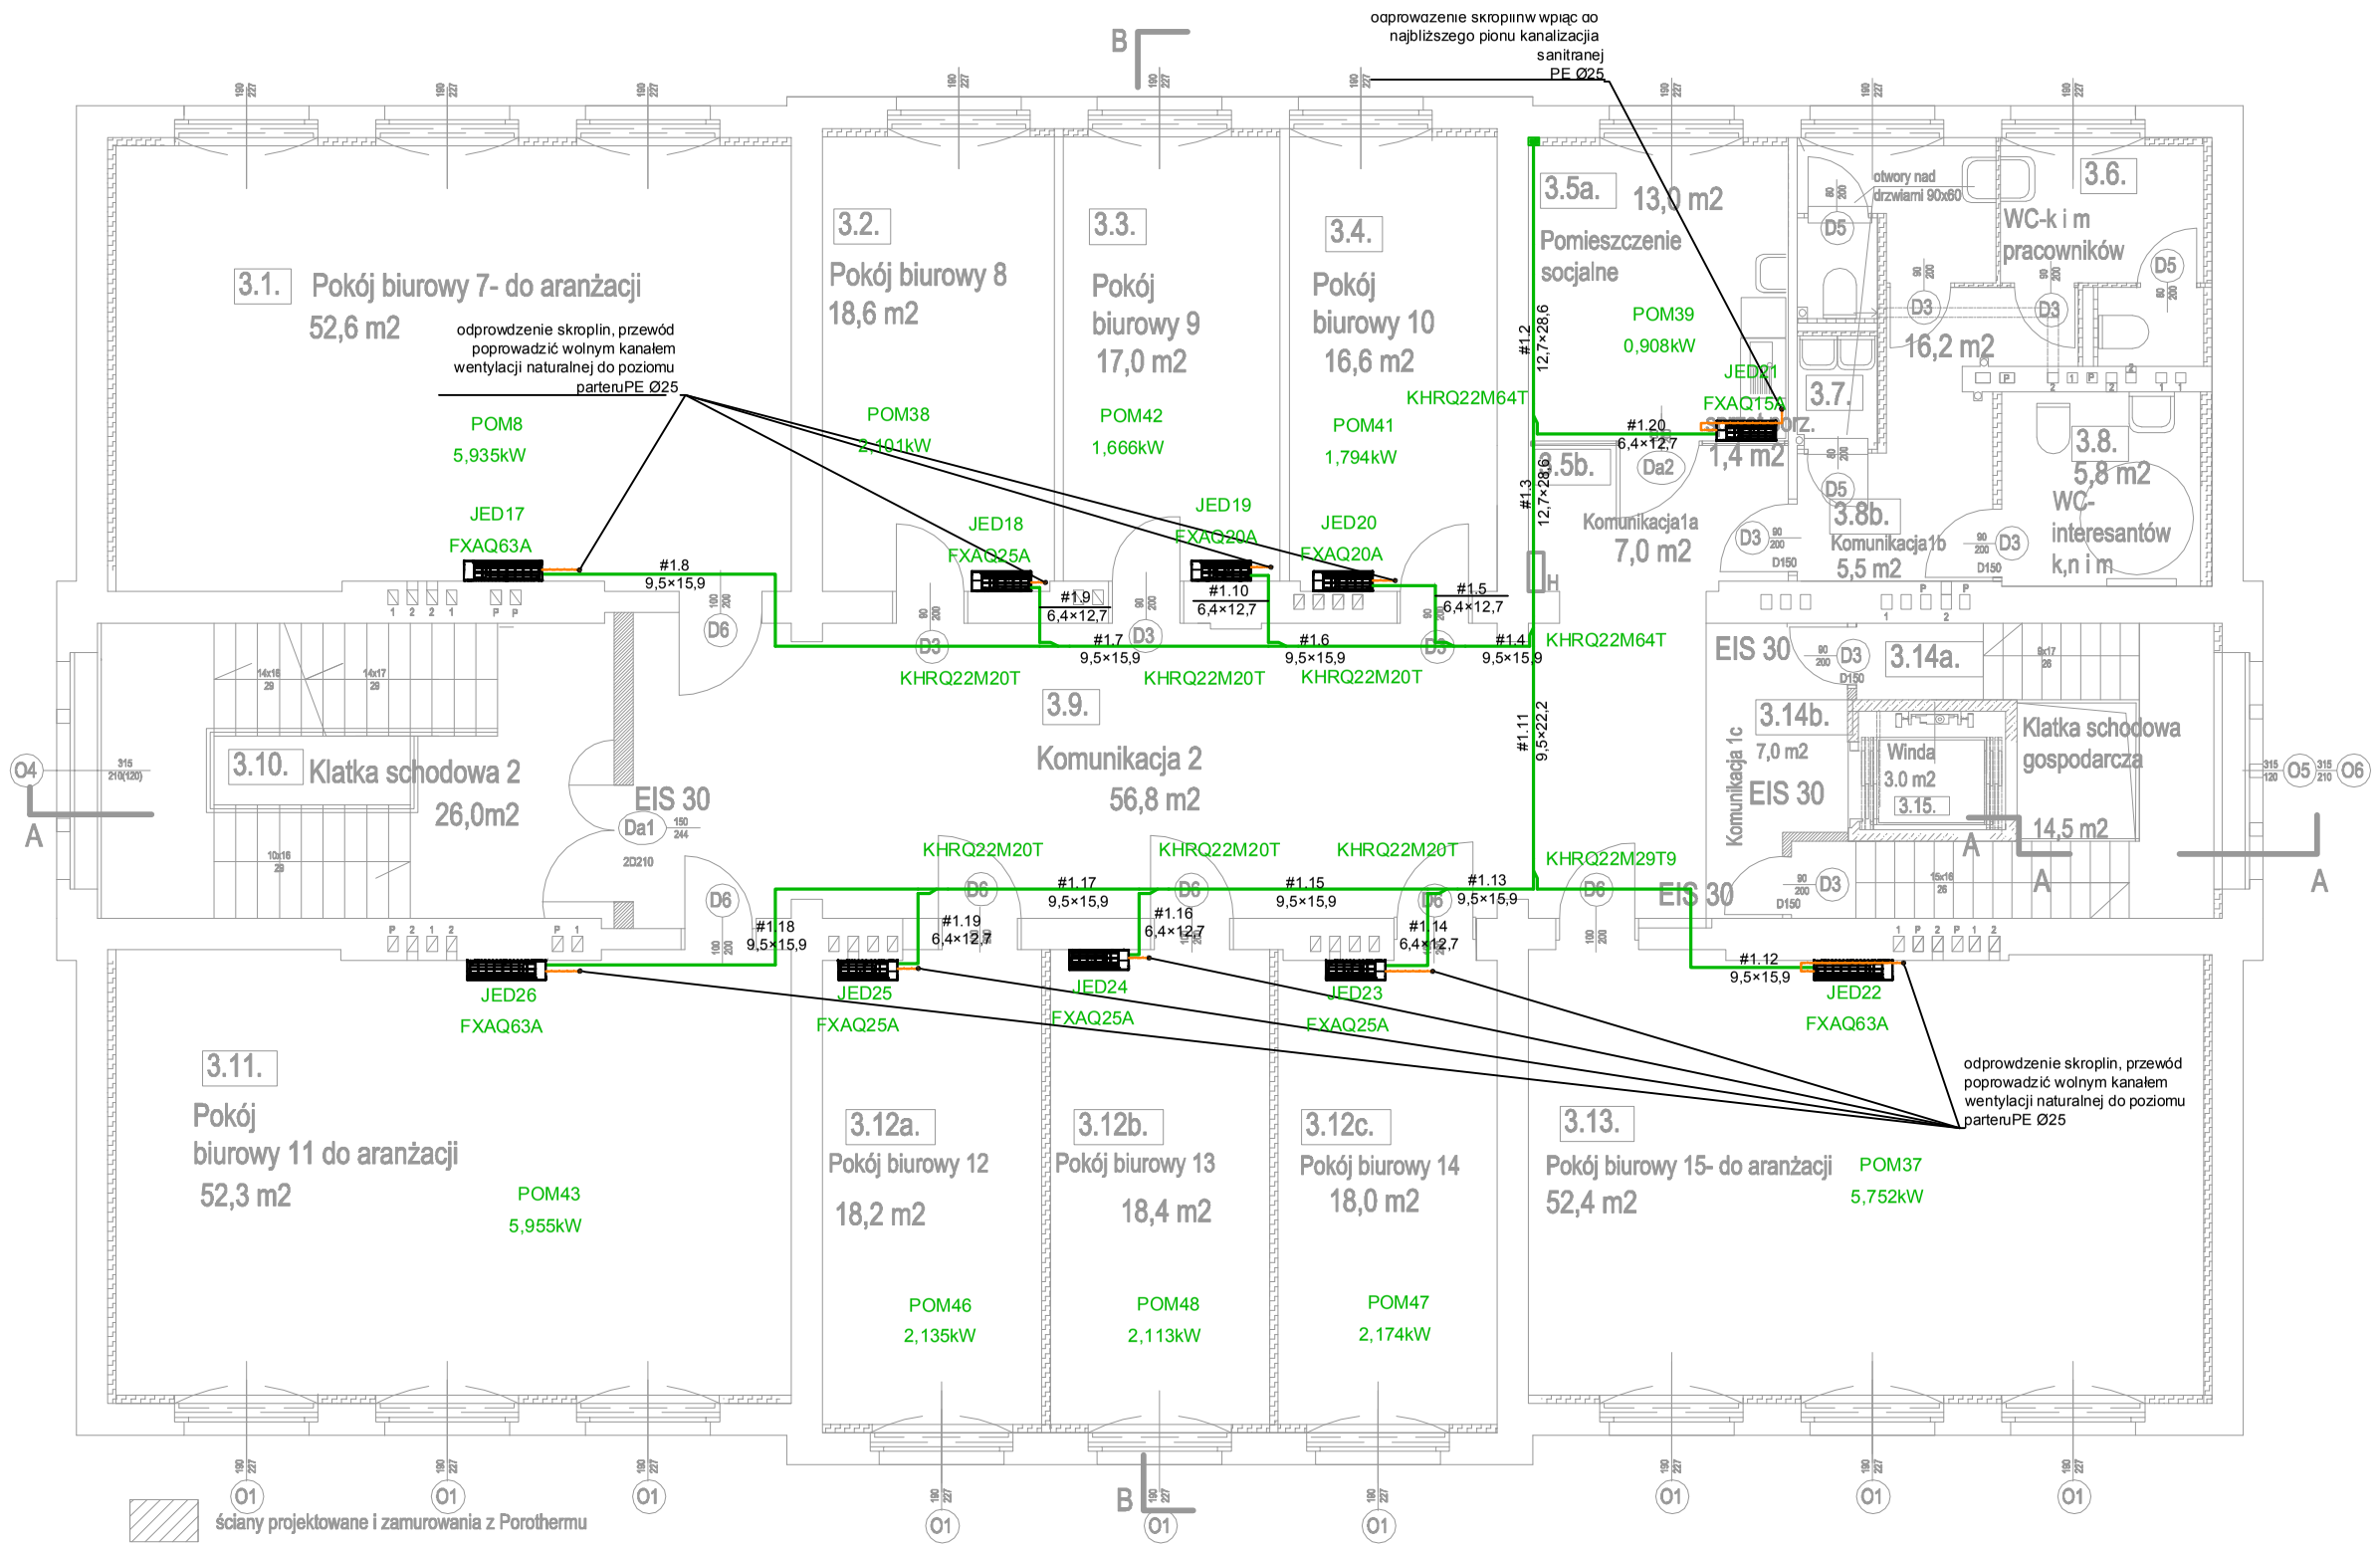

RZUT II PIĘTRA

	Projektant	"P.P. BIPROMAG-1" Gliwice
Data	czerwiec 2019r	
Podpis		
Nazwisko	mgr inż. **Janusz Piechowicz**	
Nr upraw.	444/02 - specjalnośc sanitarna	
Format: **A3**	INWESTOR: G.Z.O.J. W STRZELCACH OPOLSKICH ul.Wałowa 5 PBW **PRZEBUDOWA POMIESZCZEŃ W BUDYNKU SZKOLNYM PRZY UL.MARKA PRAWEGO W STRZELCACH OPOLSKICH** CZĘŚĆ SANITARNA - INSTALACJA KLIMATYZACJI **RZUT 2 PIĘTRA - INSTALACJA KLIMATYZACJI**	Zastępuje rysunek:
Podziałka: **1:100**		Nr rysunku: 450/ 2/S3-K-03