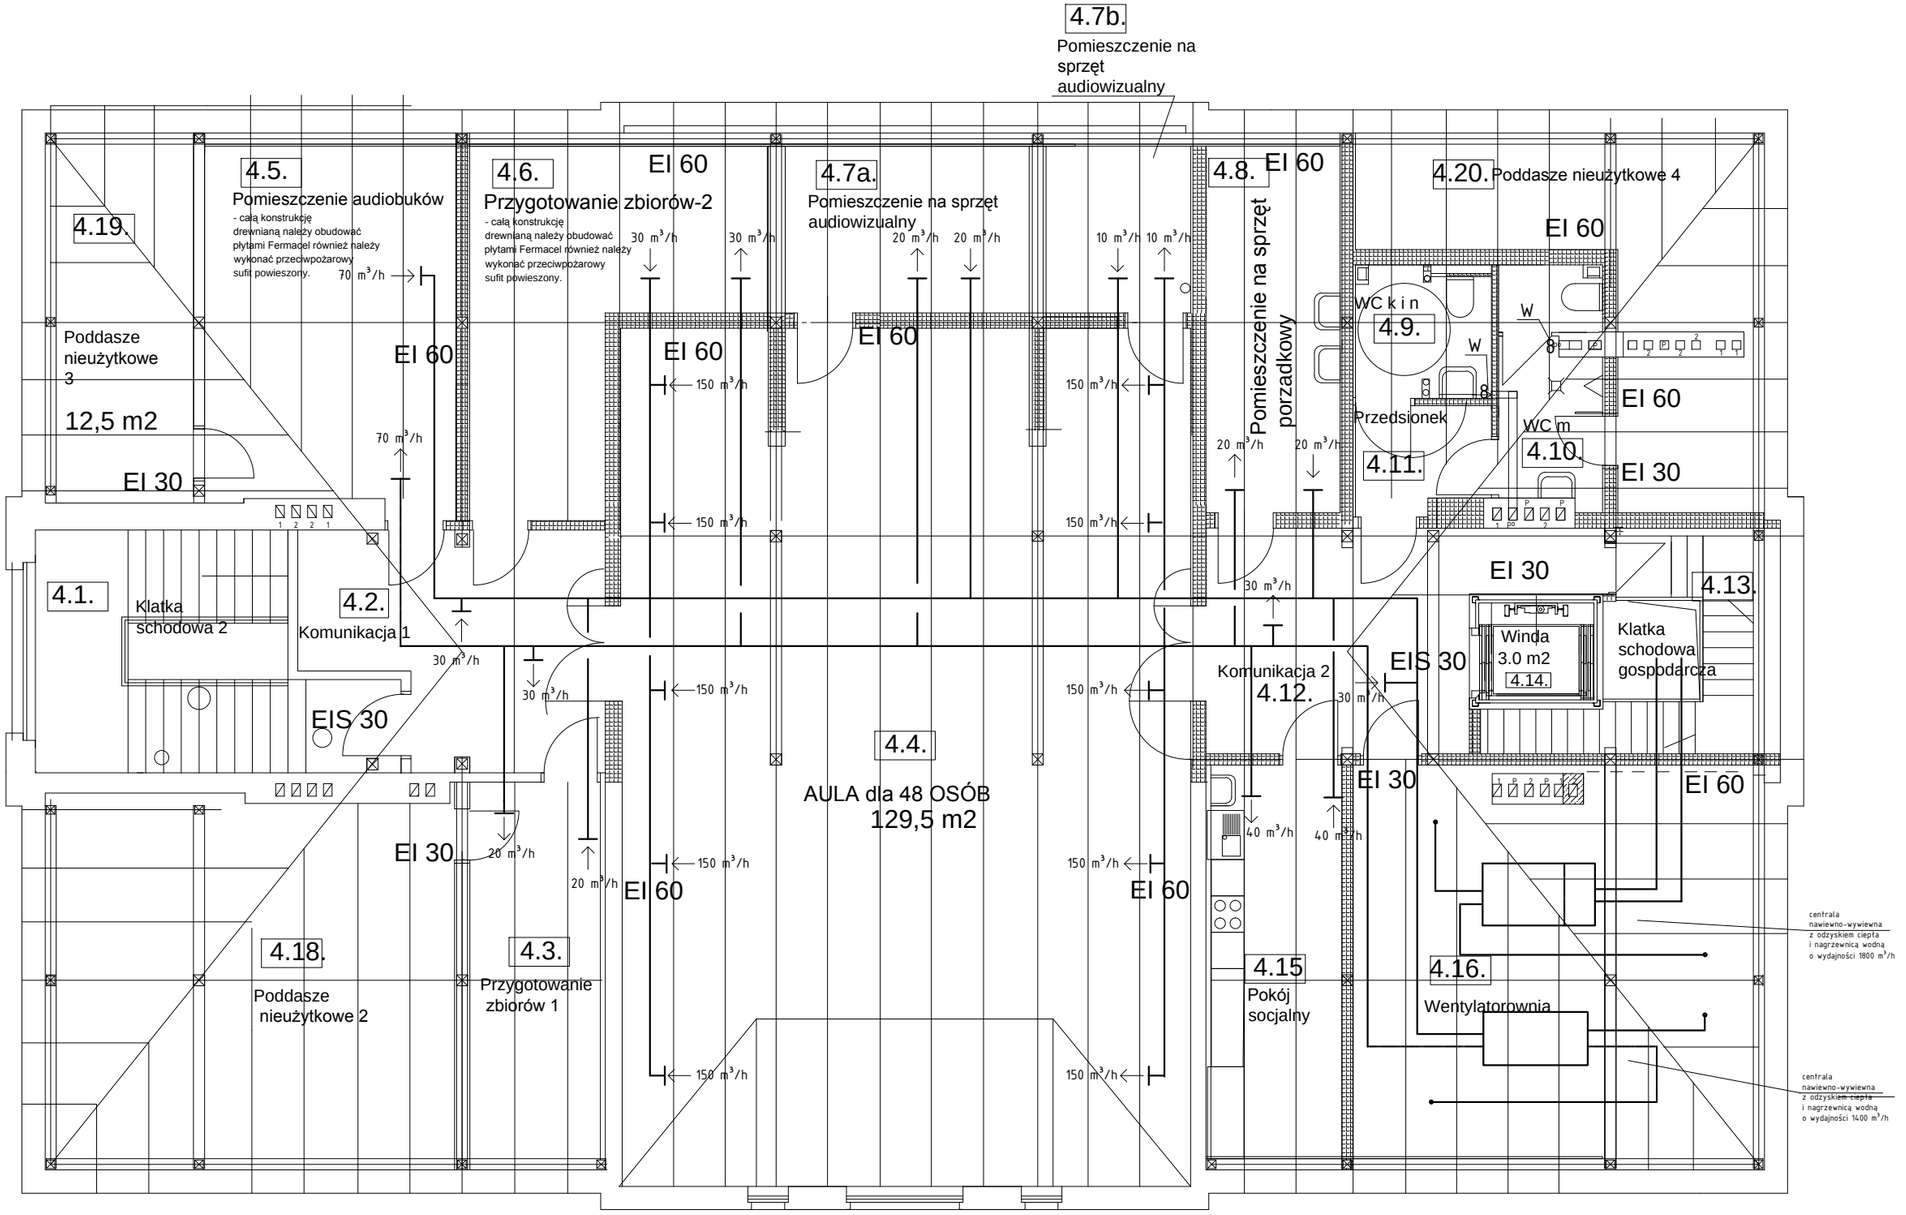

Legenda:

——— - projektowana instalacja wentylacji mechanicznej

⊥ ⊥ - projektowany nawiew i wywiew

W - projektowany wentylator łazienkowy

	Wykonujący	Projektant	Sprawdzający	
Data	06.2019r	06.2019r	06.2019r	**"P.P. BIPROMAG-1" Gliwice**
Podpis				
Nazwisko	inż. **J. Więckowski**	mgr inż. **J. Piechowicz**	mgr inż. **W. Ciepliński**	
Nr upraw.		nr 444/02- specjalność inst. i sieci sanit.	nr 450/02- specjalność inst. i sieci sanit.	

Format: **A3**	ZAMAWIAJĄCY: G.Z.O.J. W STRZELCACH OPOLSKICH ul.Wałowa 5 PBW **PRZEBUDOWA POMIESZCZEŃ W BUDYNKU SZKOLNYM PRZY UL.MARKA PRAWEGO W STRZELCACH OPOLSKICH** CZĘŚĆ: INSTALACJE SANITARNE **RZUT PODDASZA - instalacja wentylacji mechanicznej**	Zastępuje rysunek:
Podziałka: **1:100**		Nr rysunku: 450/S-W04