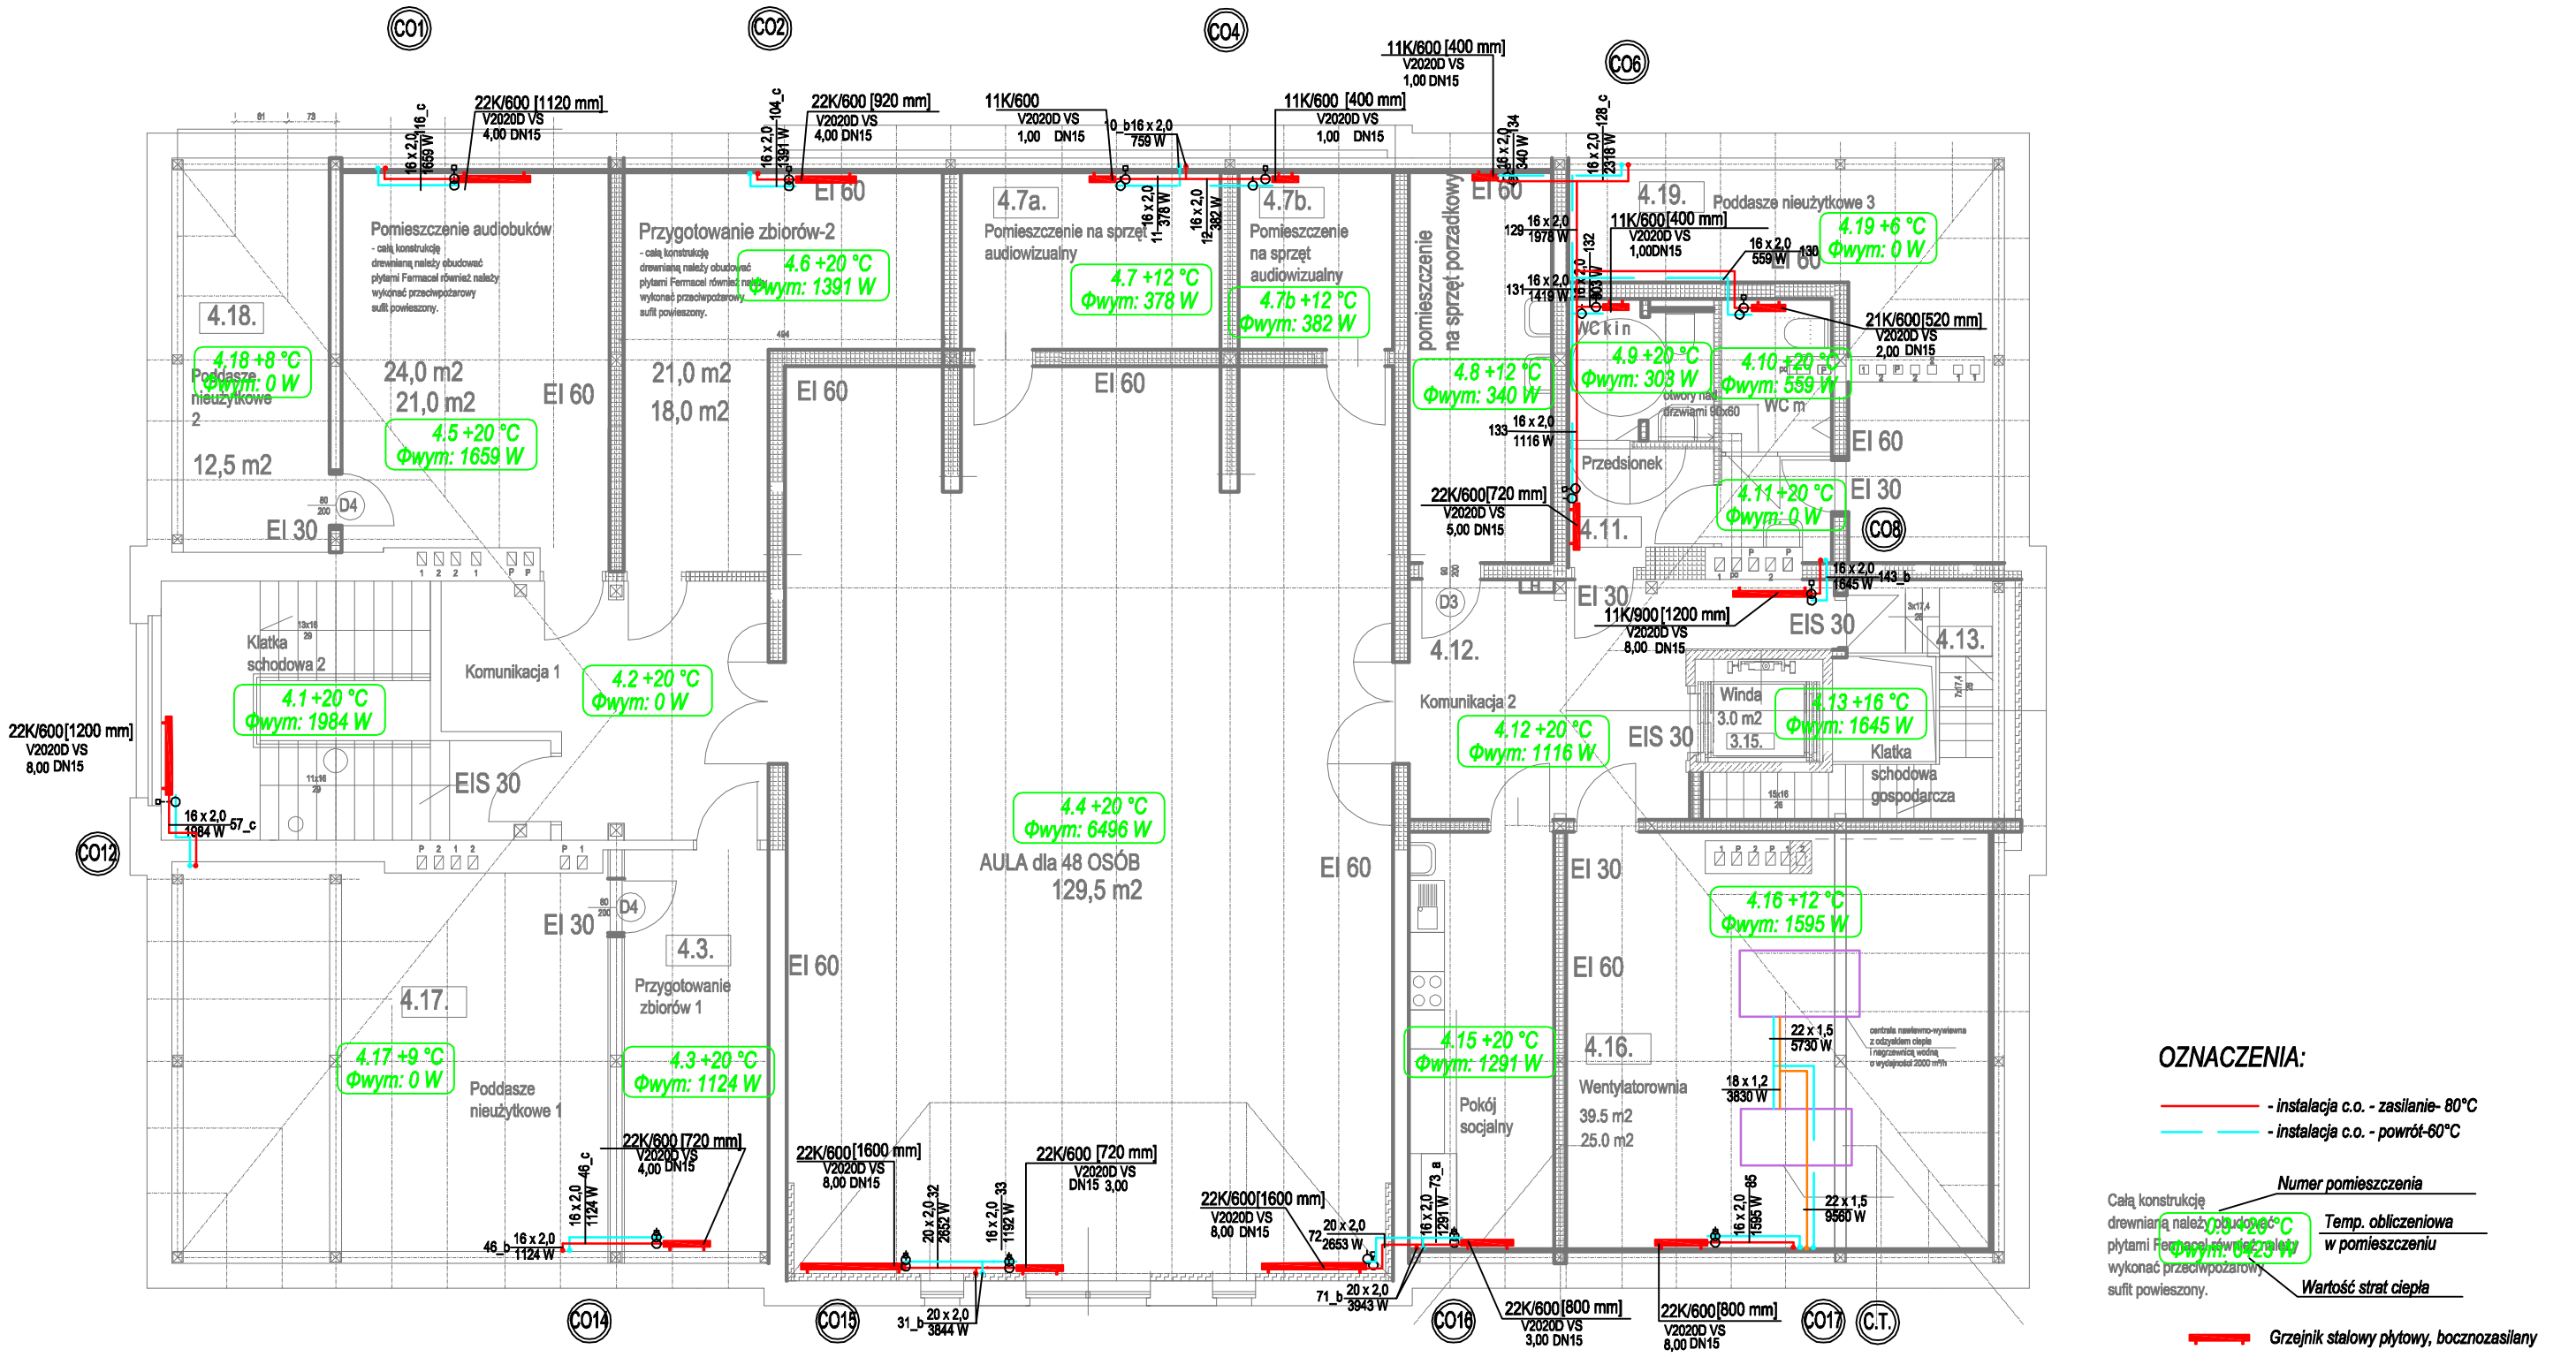

OZNACZENIA:

- instalacja c.o. - zasilanie- 80°C
- instalacja c.o. - powrót-60°C

Całą konstrukcję drewnianą należy obudować płytami Fermacel również należy wykonać przeciwpożarowy sufit powieszony.

Numer pomieszczenia
Temp. obliczeniowa w pomieszczeniu
Wartość strat ciepła

Grzejnik stalowy płytowy, bocznozasilany

Ściany istniejące pozostające bez zmian

Ściany projektowane z płyt fermacel na konstrukcji stalowej , wypełnionej wełna mineralną,oraz obudowa konstrukcji drewnianej płytami Fermacel na stelażu stalowym.

Obudowa istniejącej konstrukcji drewnianej i słupów drewnianych płytami Fermacel.

Istniejaca konstrukcja drewniana dachu

D6 drzwi projektowane

ocieplenie scian zewntrznych od wewnątrz: istniejaca suprema, gr. 5 cm, +projektowana płyta EUROTHANEG -G -gr. 6 cm..

ściany działowe gr. 12 cm i 6 cm z płyt GK 1.25 cm na stelażach stalowych wypełnione wełną mineralną..

ściany projektowane szybu windy

RZUT PODDASZA

	Projektant	"P.P. BIPROMAG-1" Gliwice
Data	05.2019r	
Podpis		
Nazwisko	mgr inż. J. Piechowicz	
Nr upraw.	444/02- specjalność sieci i instalacje sanitarne	
Format: A3	ZAMAWIAJĄCY: G.Z.O.J. W STRZELCACH OPOLSKICH ul.Wałowa 5 PBW	Zastępuje rysunek:
Podziałka: 1:100	PRZEBUDOWA POMIESZCZEŃ W BUDYNKU SZKOLNYM PRZY UL.MARKA PRAWEGO W STRZELCACH OPOLSKICH CZĘŚĆ INSTALACJE SANITARNE RZUT PODDASZA - INSTALACJA C.O.	Nr rysunku: 450/ 2/ S2-04